

begane grond

Paraaf koper:

Datum laatste wijziging:

A: 18-10-2016 | D: 25-11-2016
B: 20-10-2016 | E: 01-02-2017
C: 17-11-2016 | F:


O-B

Bouwnummer: 132

datum: 25-08-2016

Schaal 1:50

Papierformaat A3

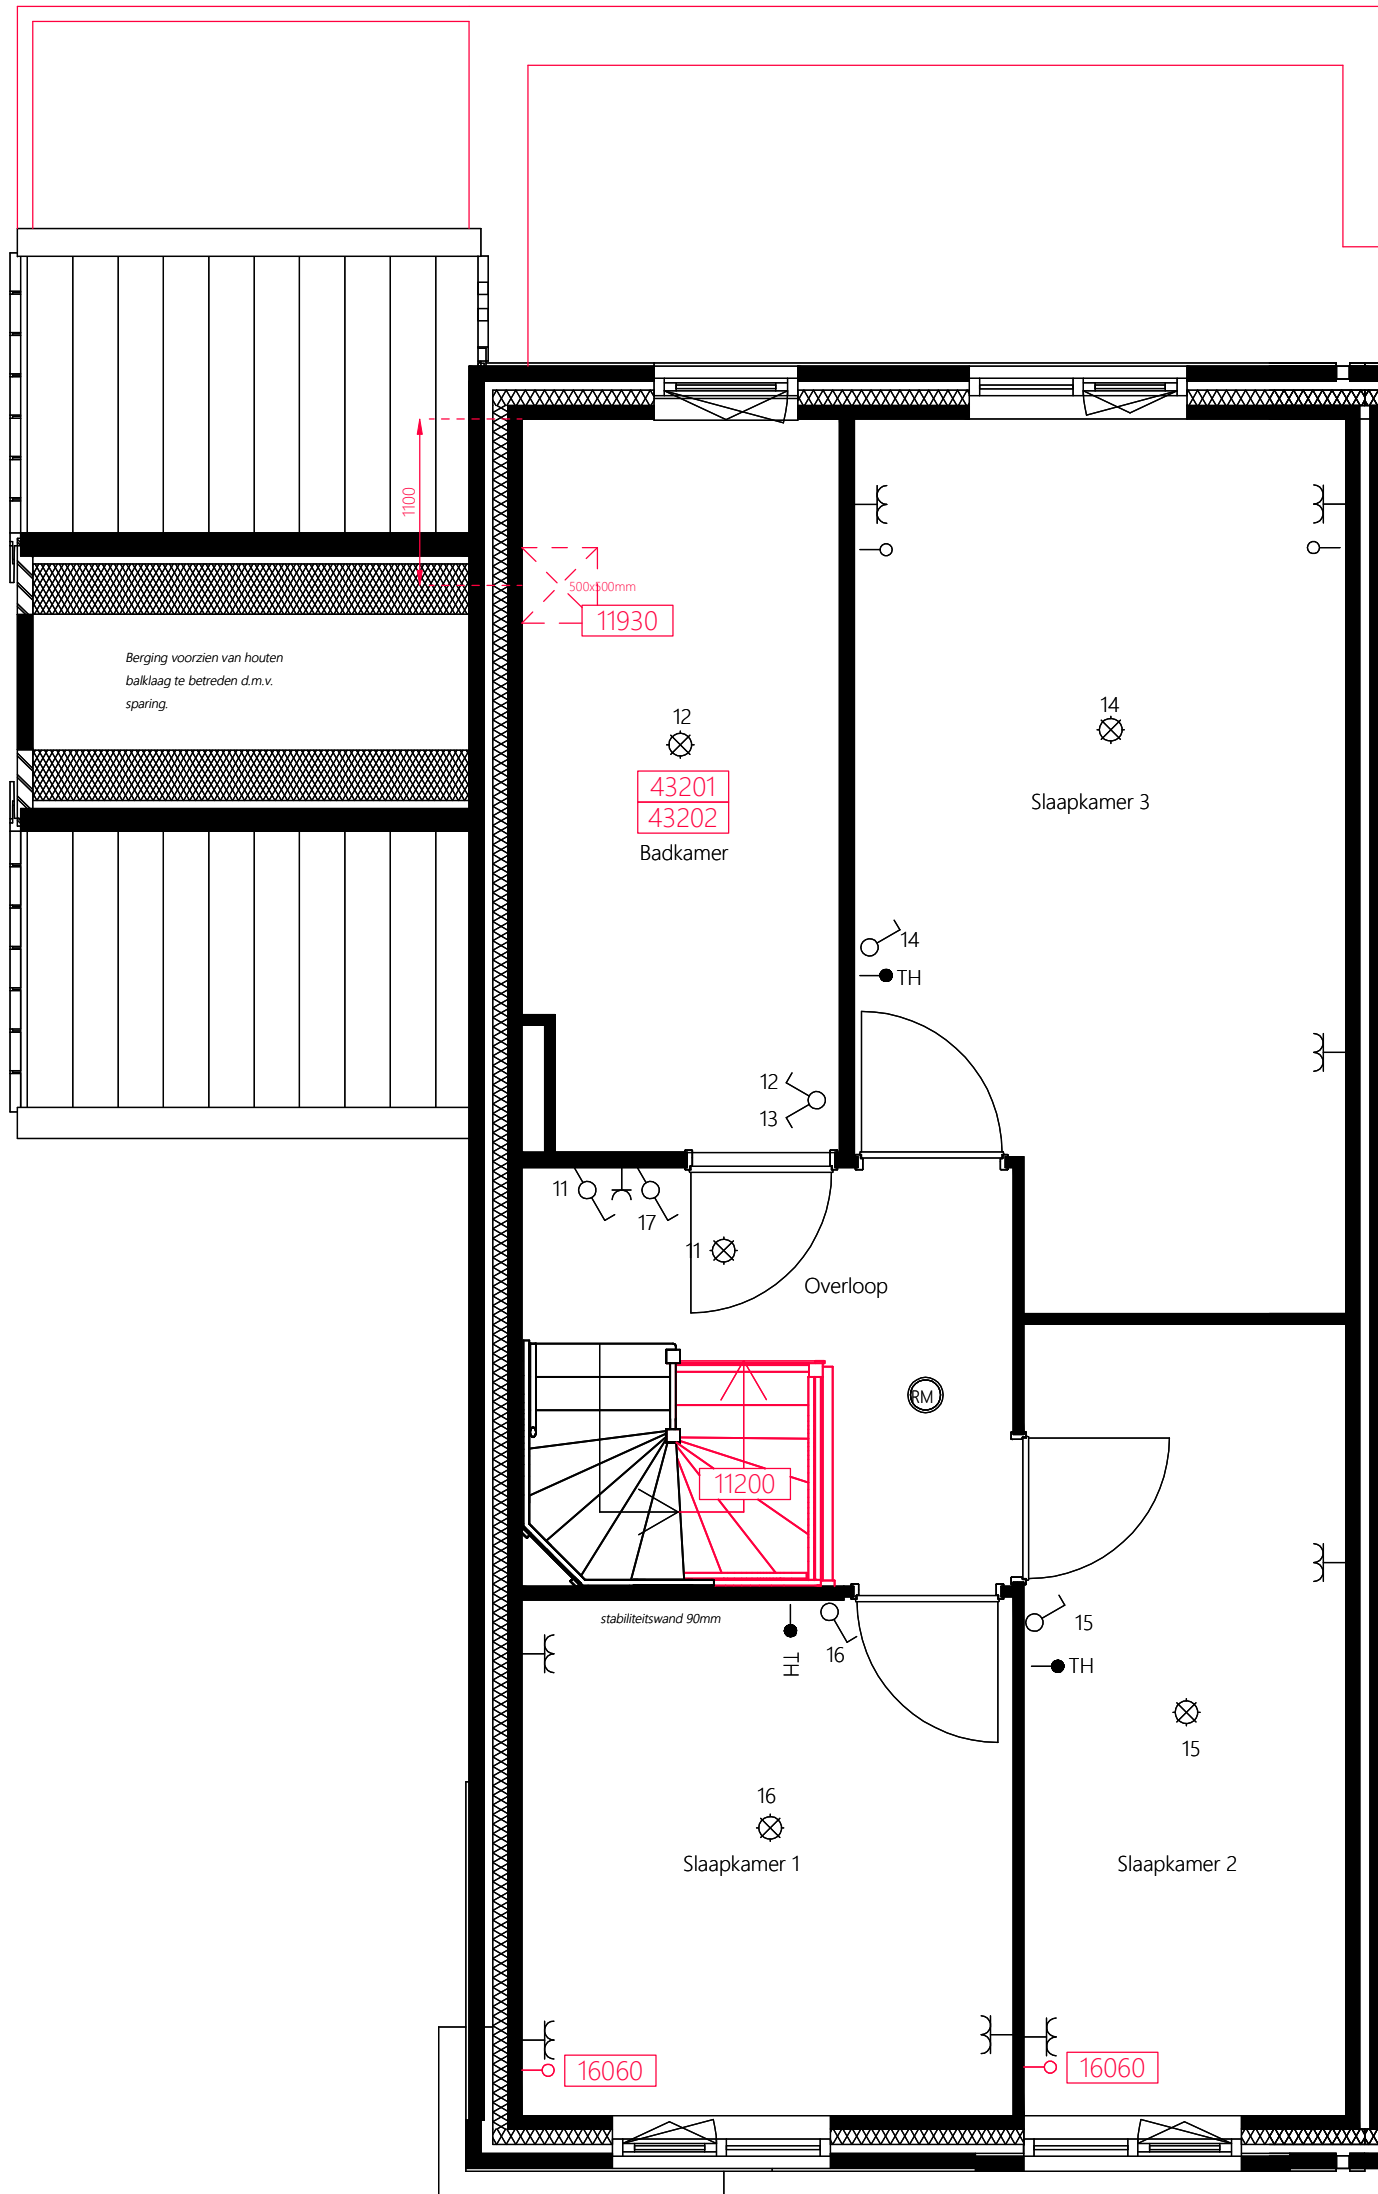

1e verdieping

Paraaf koper:

Datum laatste wijziging:

A: 18-10-2016	D: 25-11-2016
B: 20-10-2016	E: 01-02-2017
C: 17-11-2016	F:


O-V1

Bouwnummer: 132

datum: 25-08-2016

Schaal 1:50

Papierformaat A3

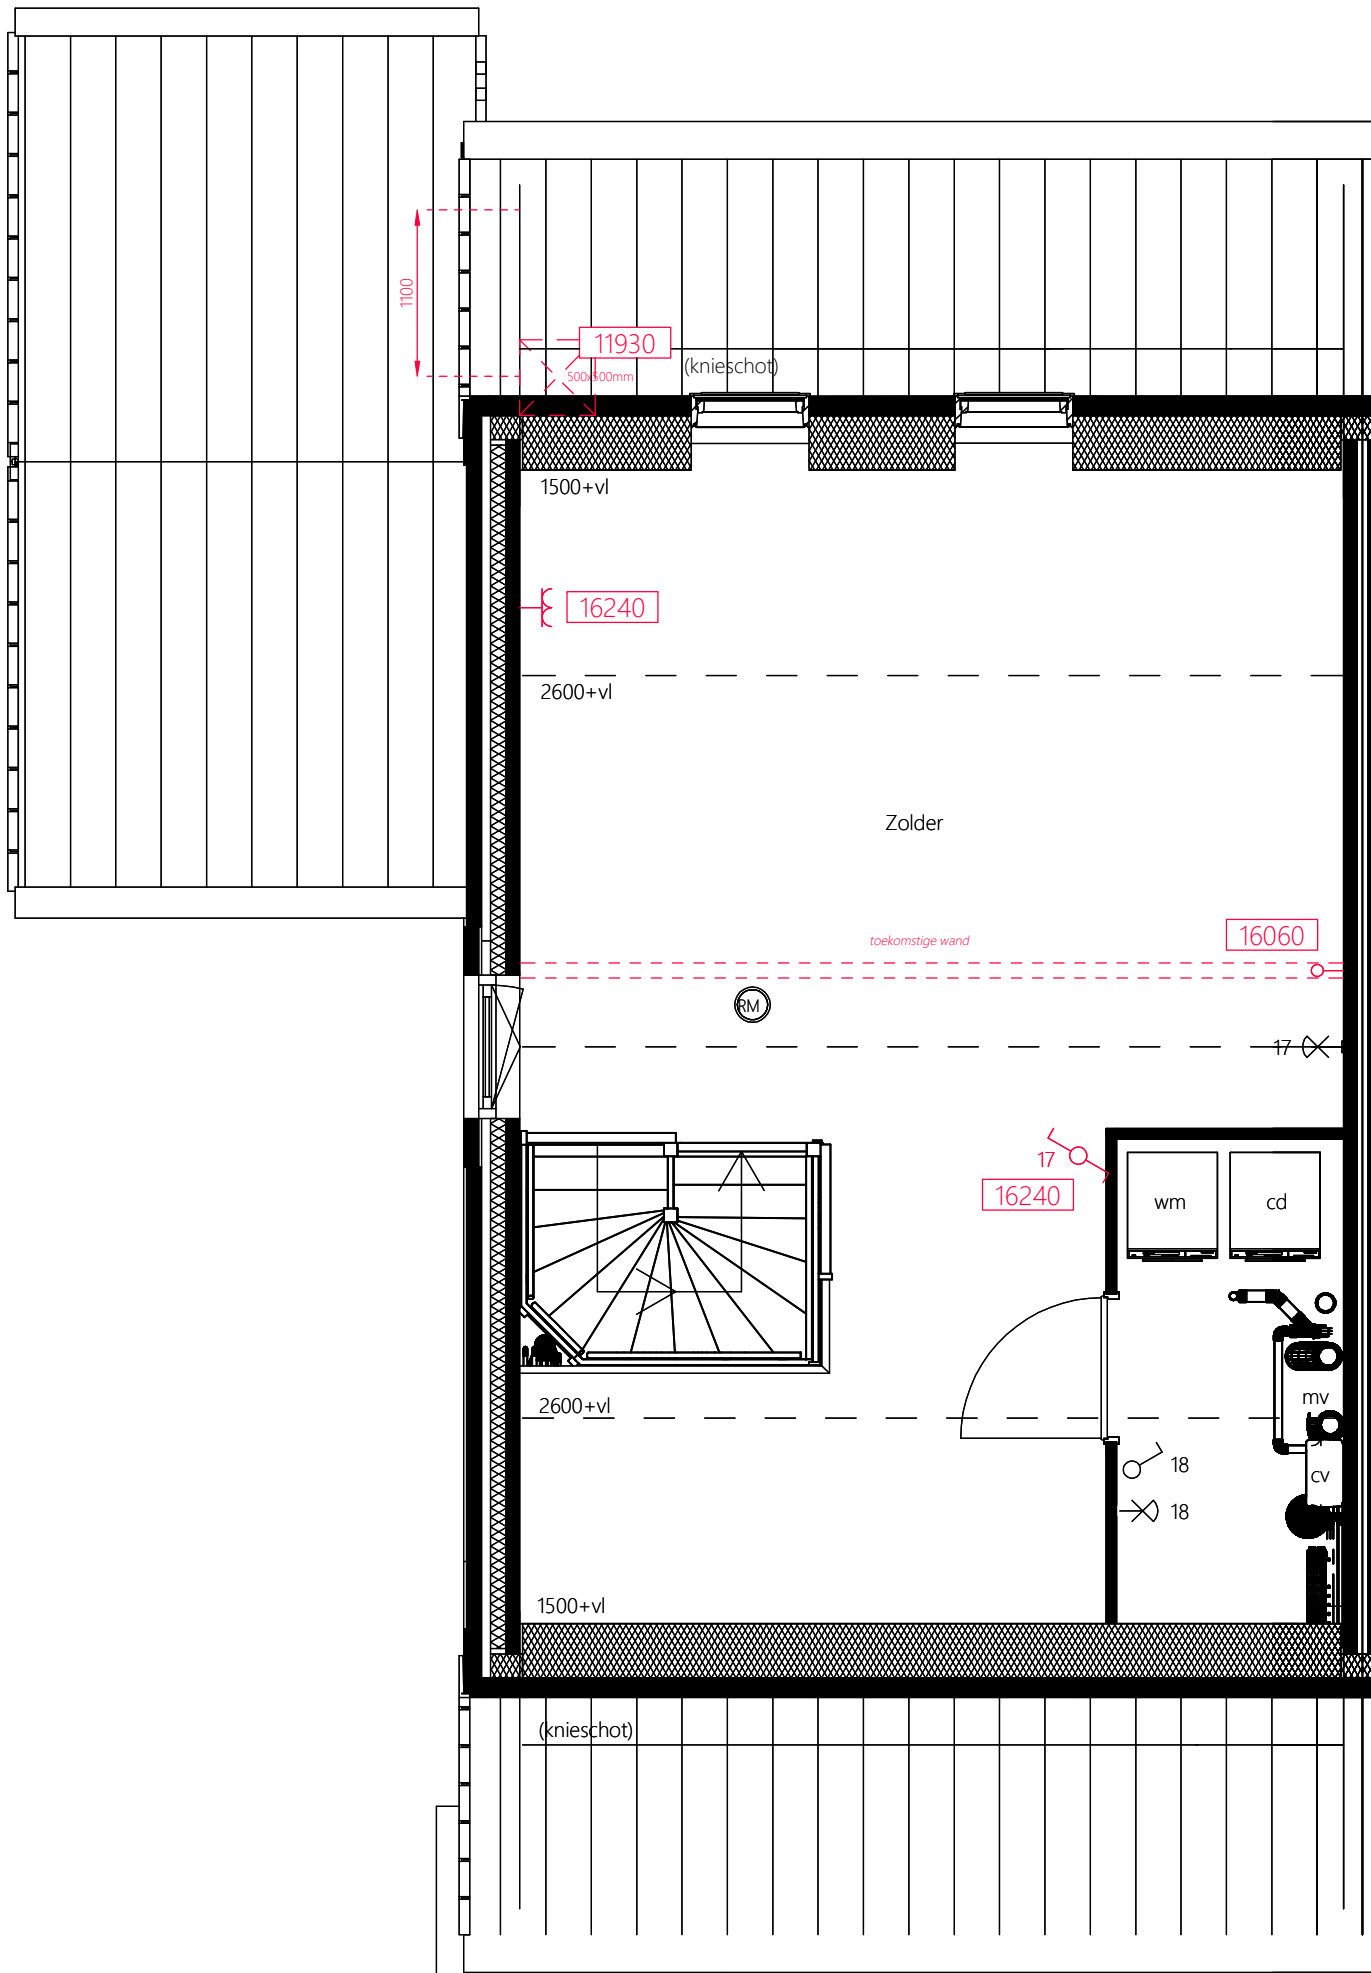

2e verdieping

Paraaf koper:

Datum laatste wijziging:

A: 18-10-2016 | D: 25-11-2016
B: 20-10-2016 | E: 01-02-2017
C: 17-11-2016 | F:

Schaal 1:50

Papierformaat A3

O-V2

Bouwnummer: 132

datum: 25-08-2016