





Voorgevel

Achterevel



Linkergevel

TYPE: Twee-onder-één-kapwoning

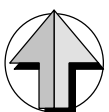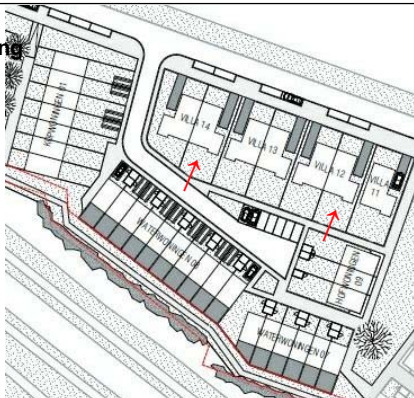

TYPE: Twee-onder-één-kapwoning
BOUWNUMMER: 132-136



VAN WIJNEN WEESP B.V.
POSTBUS 300, 1380 AJ WEESP
RINKADE 8, 1382 GS WEESP
TEL. 0294-750850, FAX 0294-75 08 79
E-MAIL: WEESP@VANWIJNEN.NL

PROJECT

Fase 4 Leeuwendveld,
Weesp

DATUM: 04-02-2016

GEWIJZIGD: 17-03-2016


GETEKEND: MW

SCHAAL: 1:50

ONDERDEEL



Gevels

TEKENINGNR.: VT-13200-13600

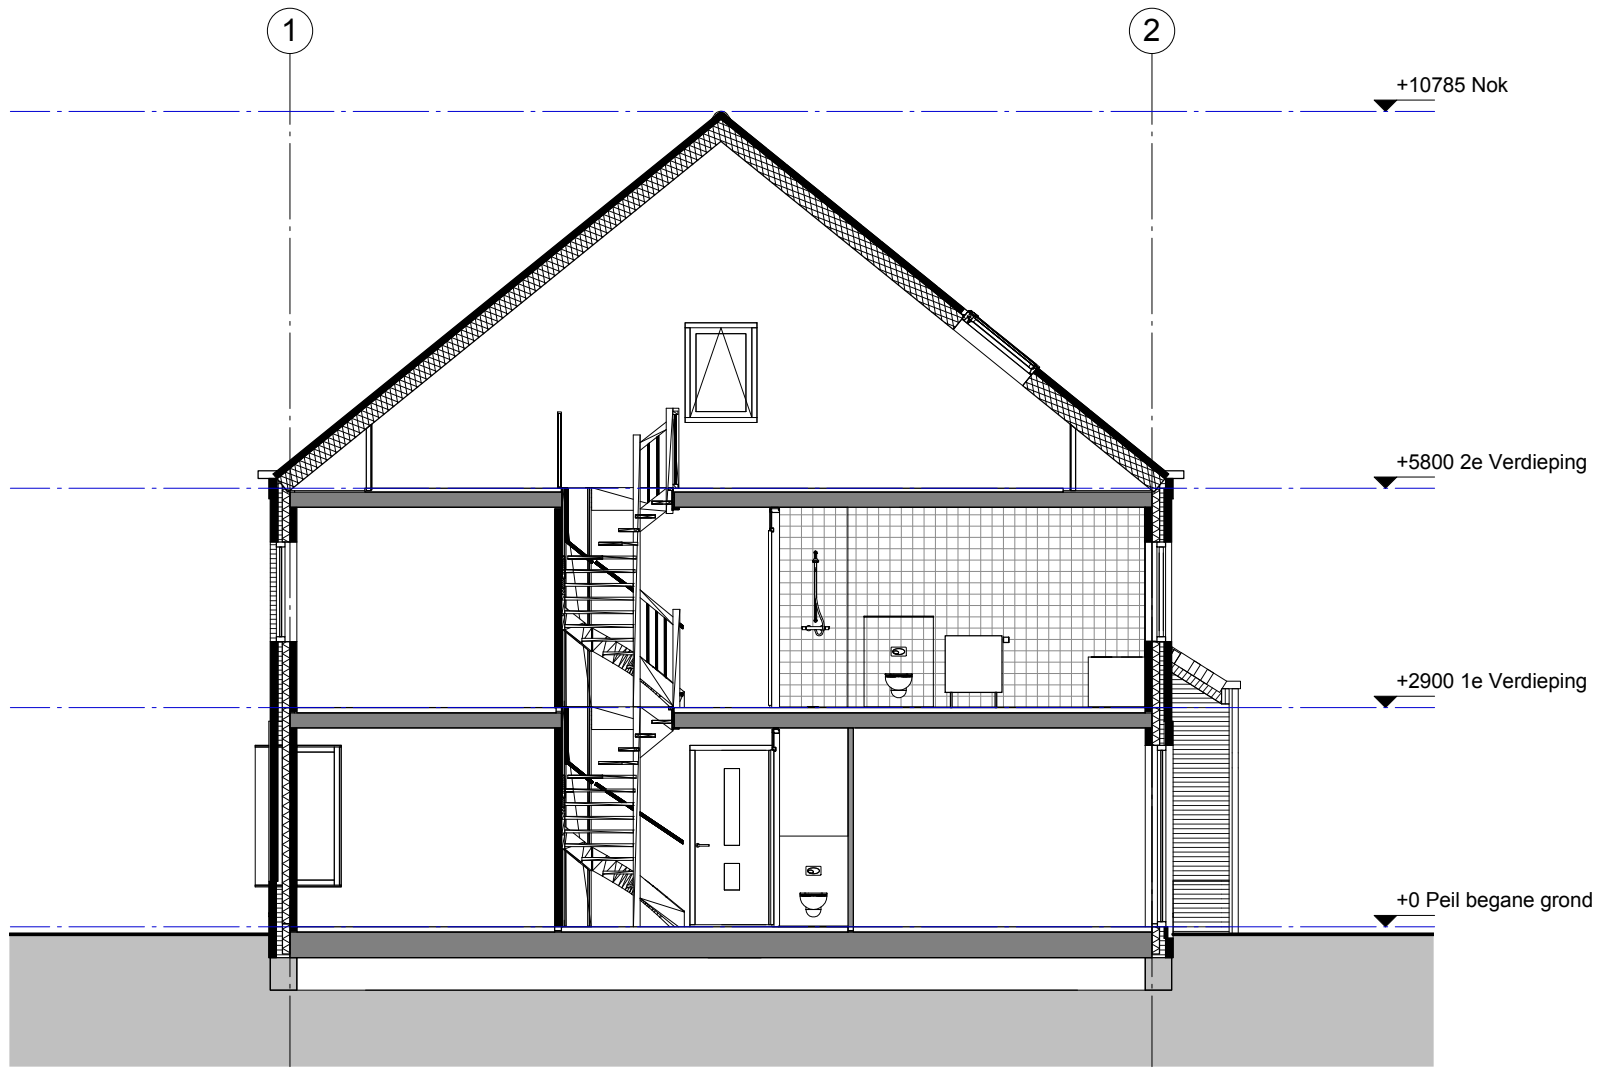

Doorsnede A132-136

TYPE: Twee-onder-één-kapwoning

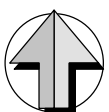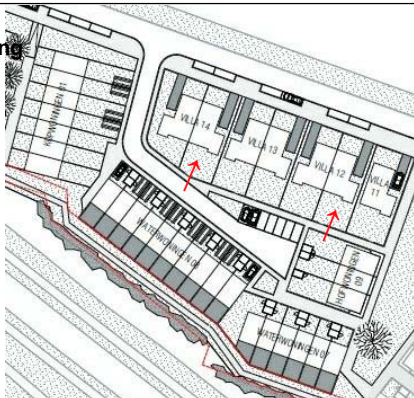

TYPE: Twee-onder-één-kapwoning
BOUWNUMMER: 132-136



VAN WIJNEN WEESP B.V.
POSTBUS 300, 1380 AJ WEESP
RINKADE 8, 1382 GS WEESP
TEL. 0294-750850, FAX 0294-75 08 79
E-MAIL: WEESP@VANWIJNEN.NL

PROJECT

Fase 4 Leeuwendveld,
Weesp

DATUM: 04-02-2016

GEWIJZIGD: 17-03-2016


GETEKEND: MW

SCHAAL: 1:100



ONDERDEEL

Doorsnede

TEKENINGNR.: VT-13200-13600'

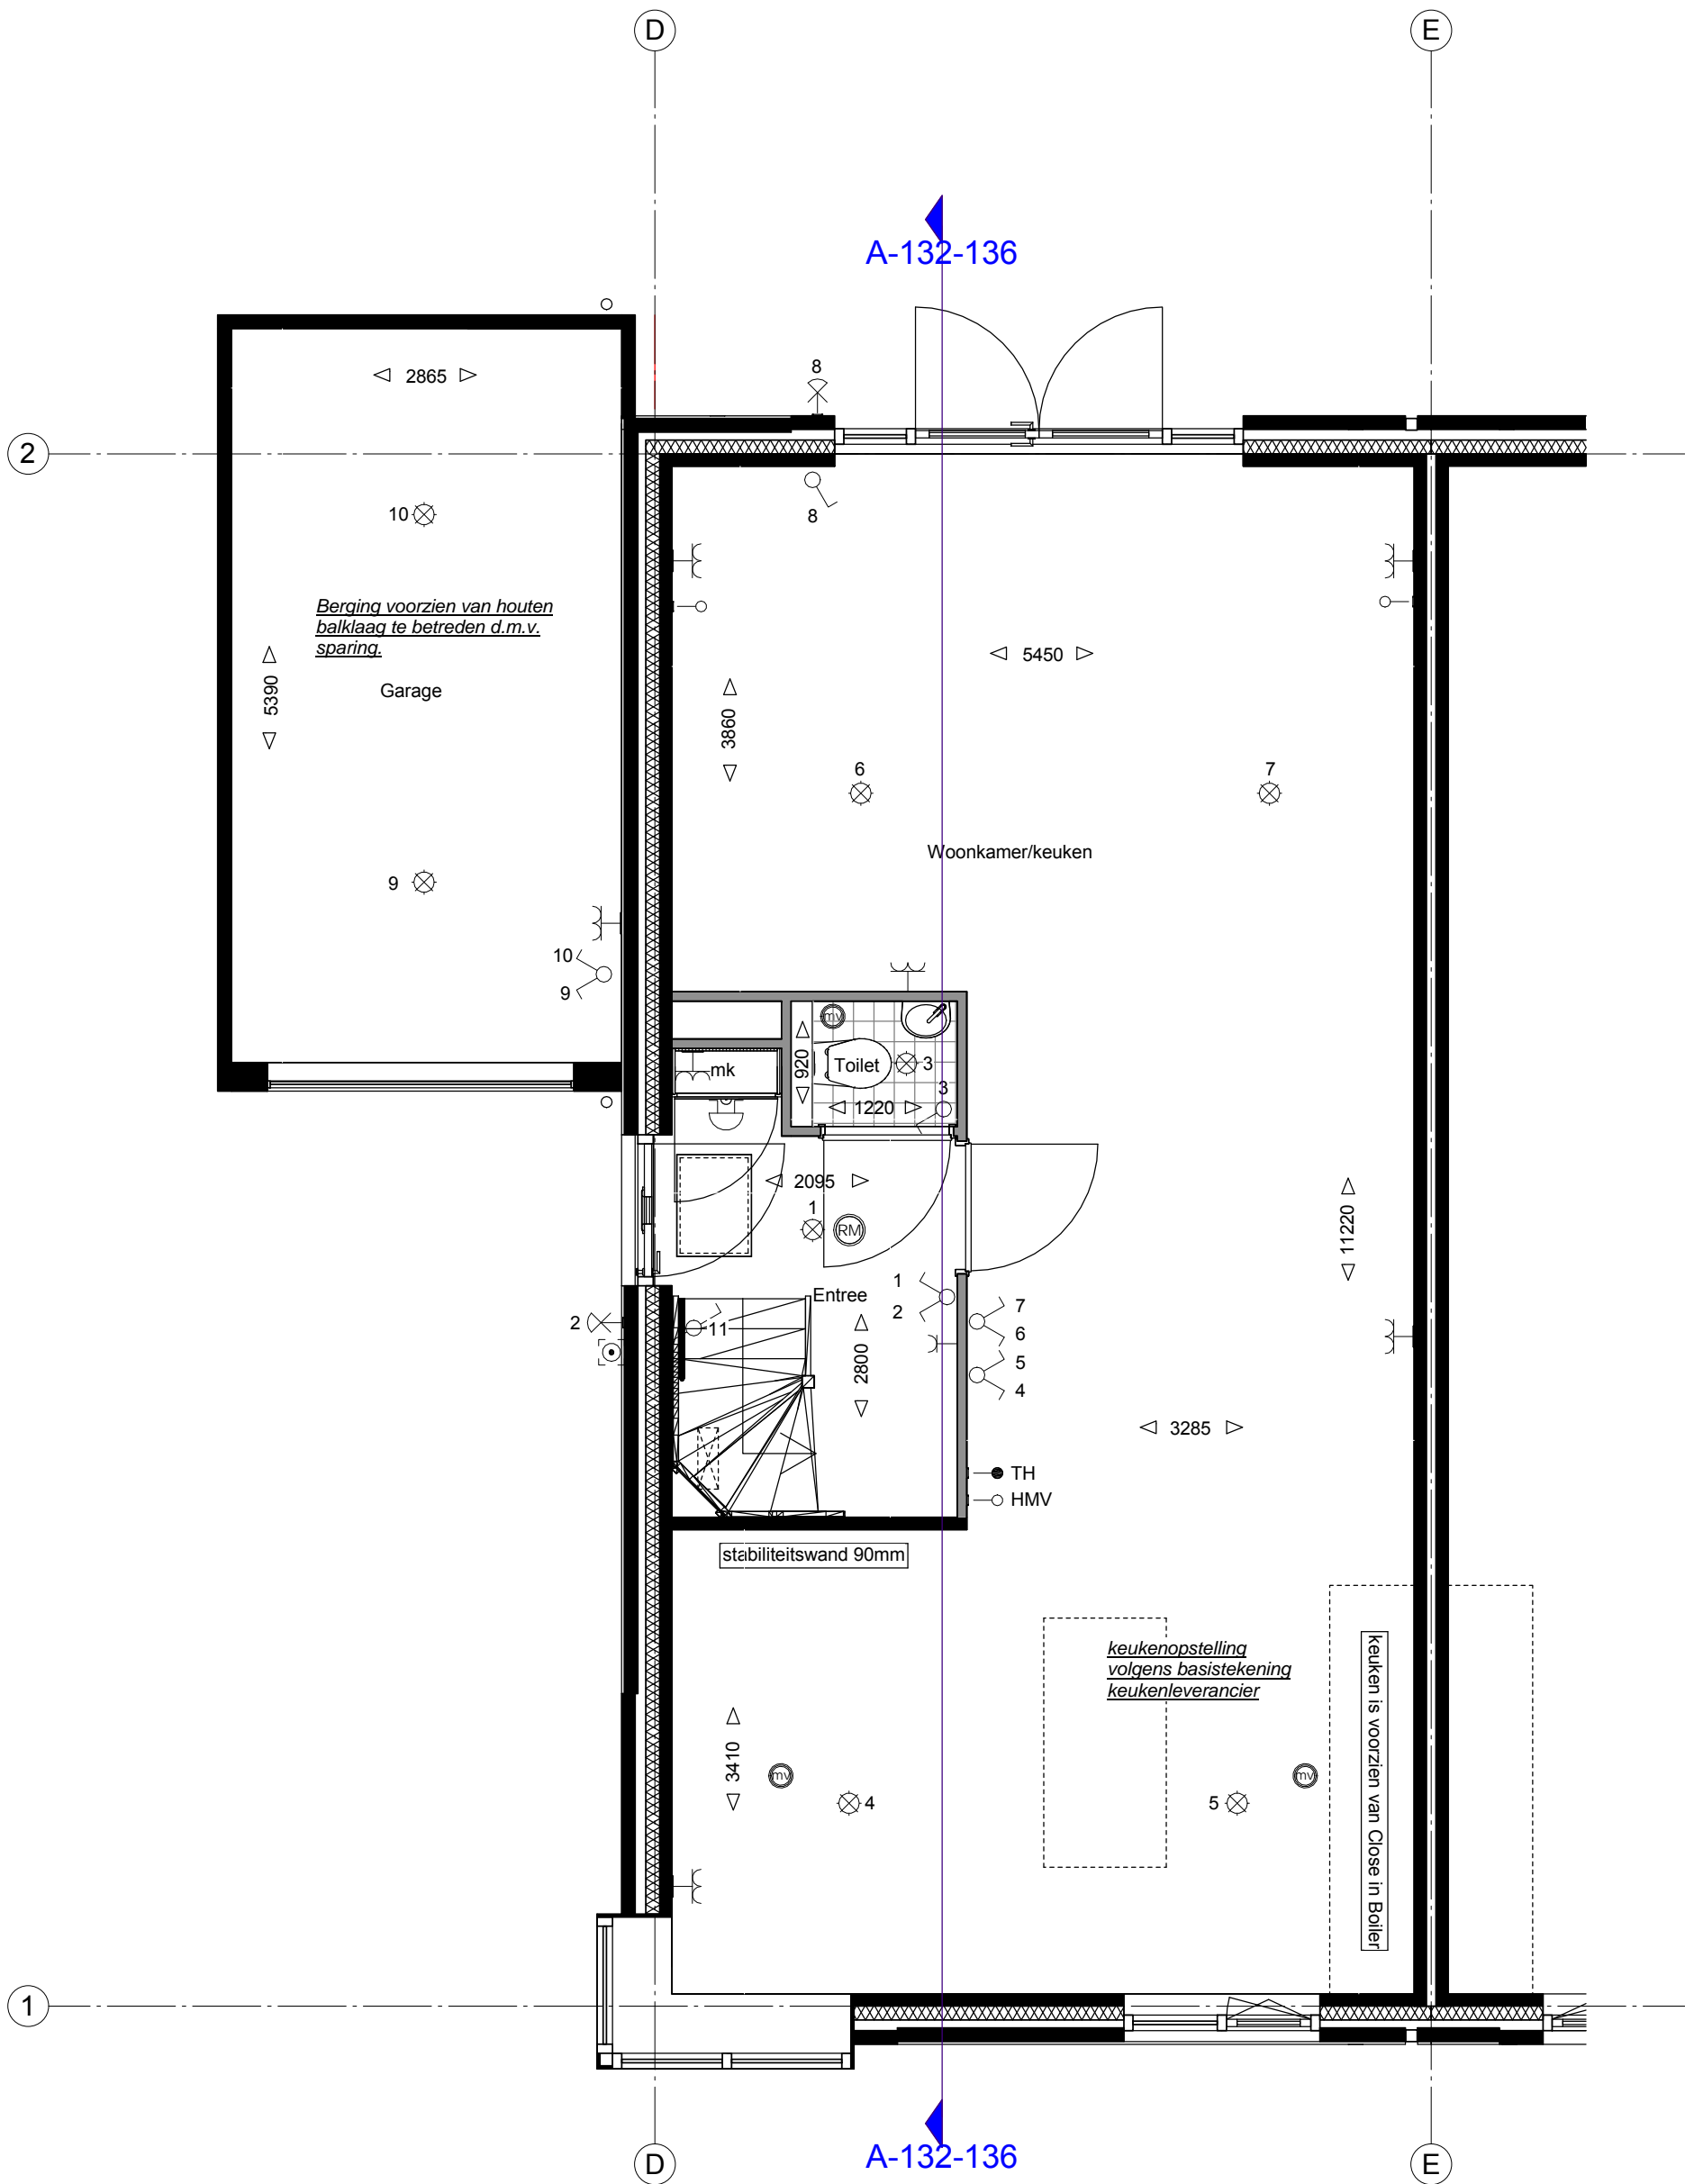

TYPE: Twee-onder-één-kapwoning

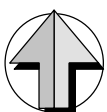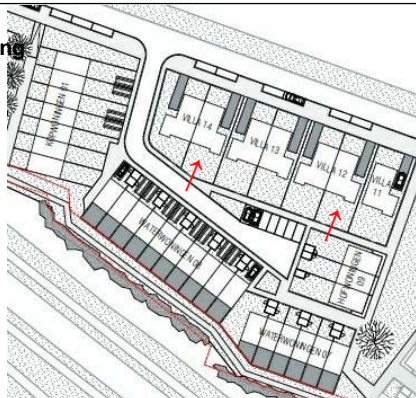

TYPE: Twee-onder-één-kapwoning
BOUWNUMMER: 132-136



VAN WIJNEN WEESP B.V.
POSTBUS 300, 1380 AJ WEESP
RINKADE 8, 1382 GS WEESP
TEL. 0294-750850, FAX 0294-75 08 79
E-MAIL: WEESP@VANWIJNEN.NL

PROJECT

Fase 4 Leeuwendeld,
Weesp

DATUM: 04-02-2016

GEWIJZIGD: 17-03-2016



GETEKEND: MW

SCHAAL: 1:50

ONDERDEEL


Begane grond

TEKENINGNR.: VT-13201-13601

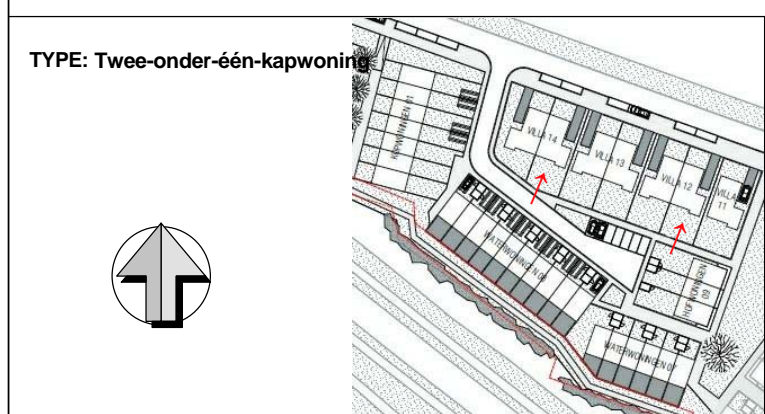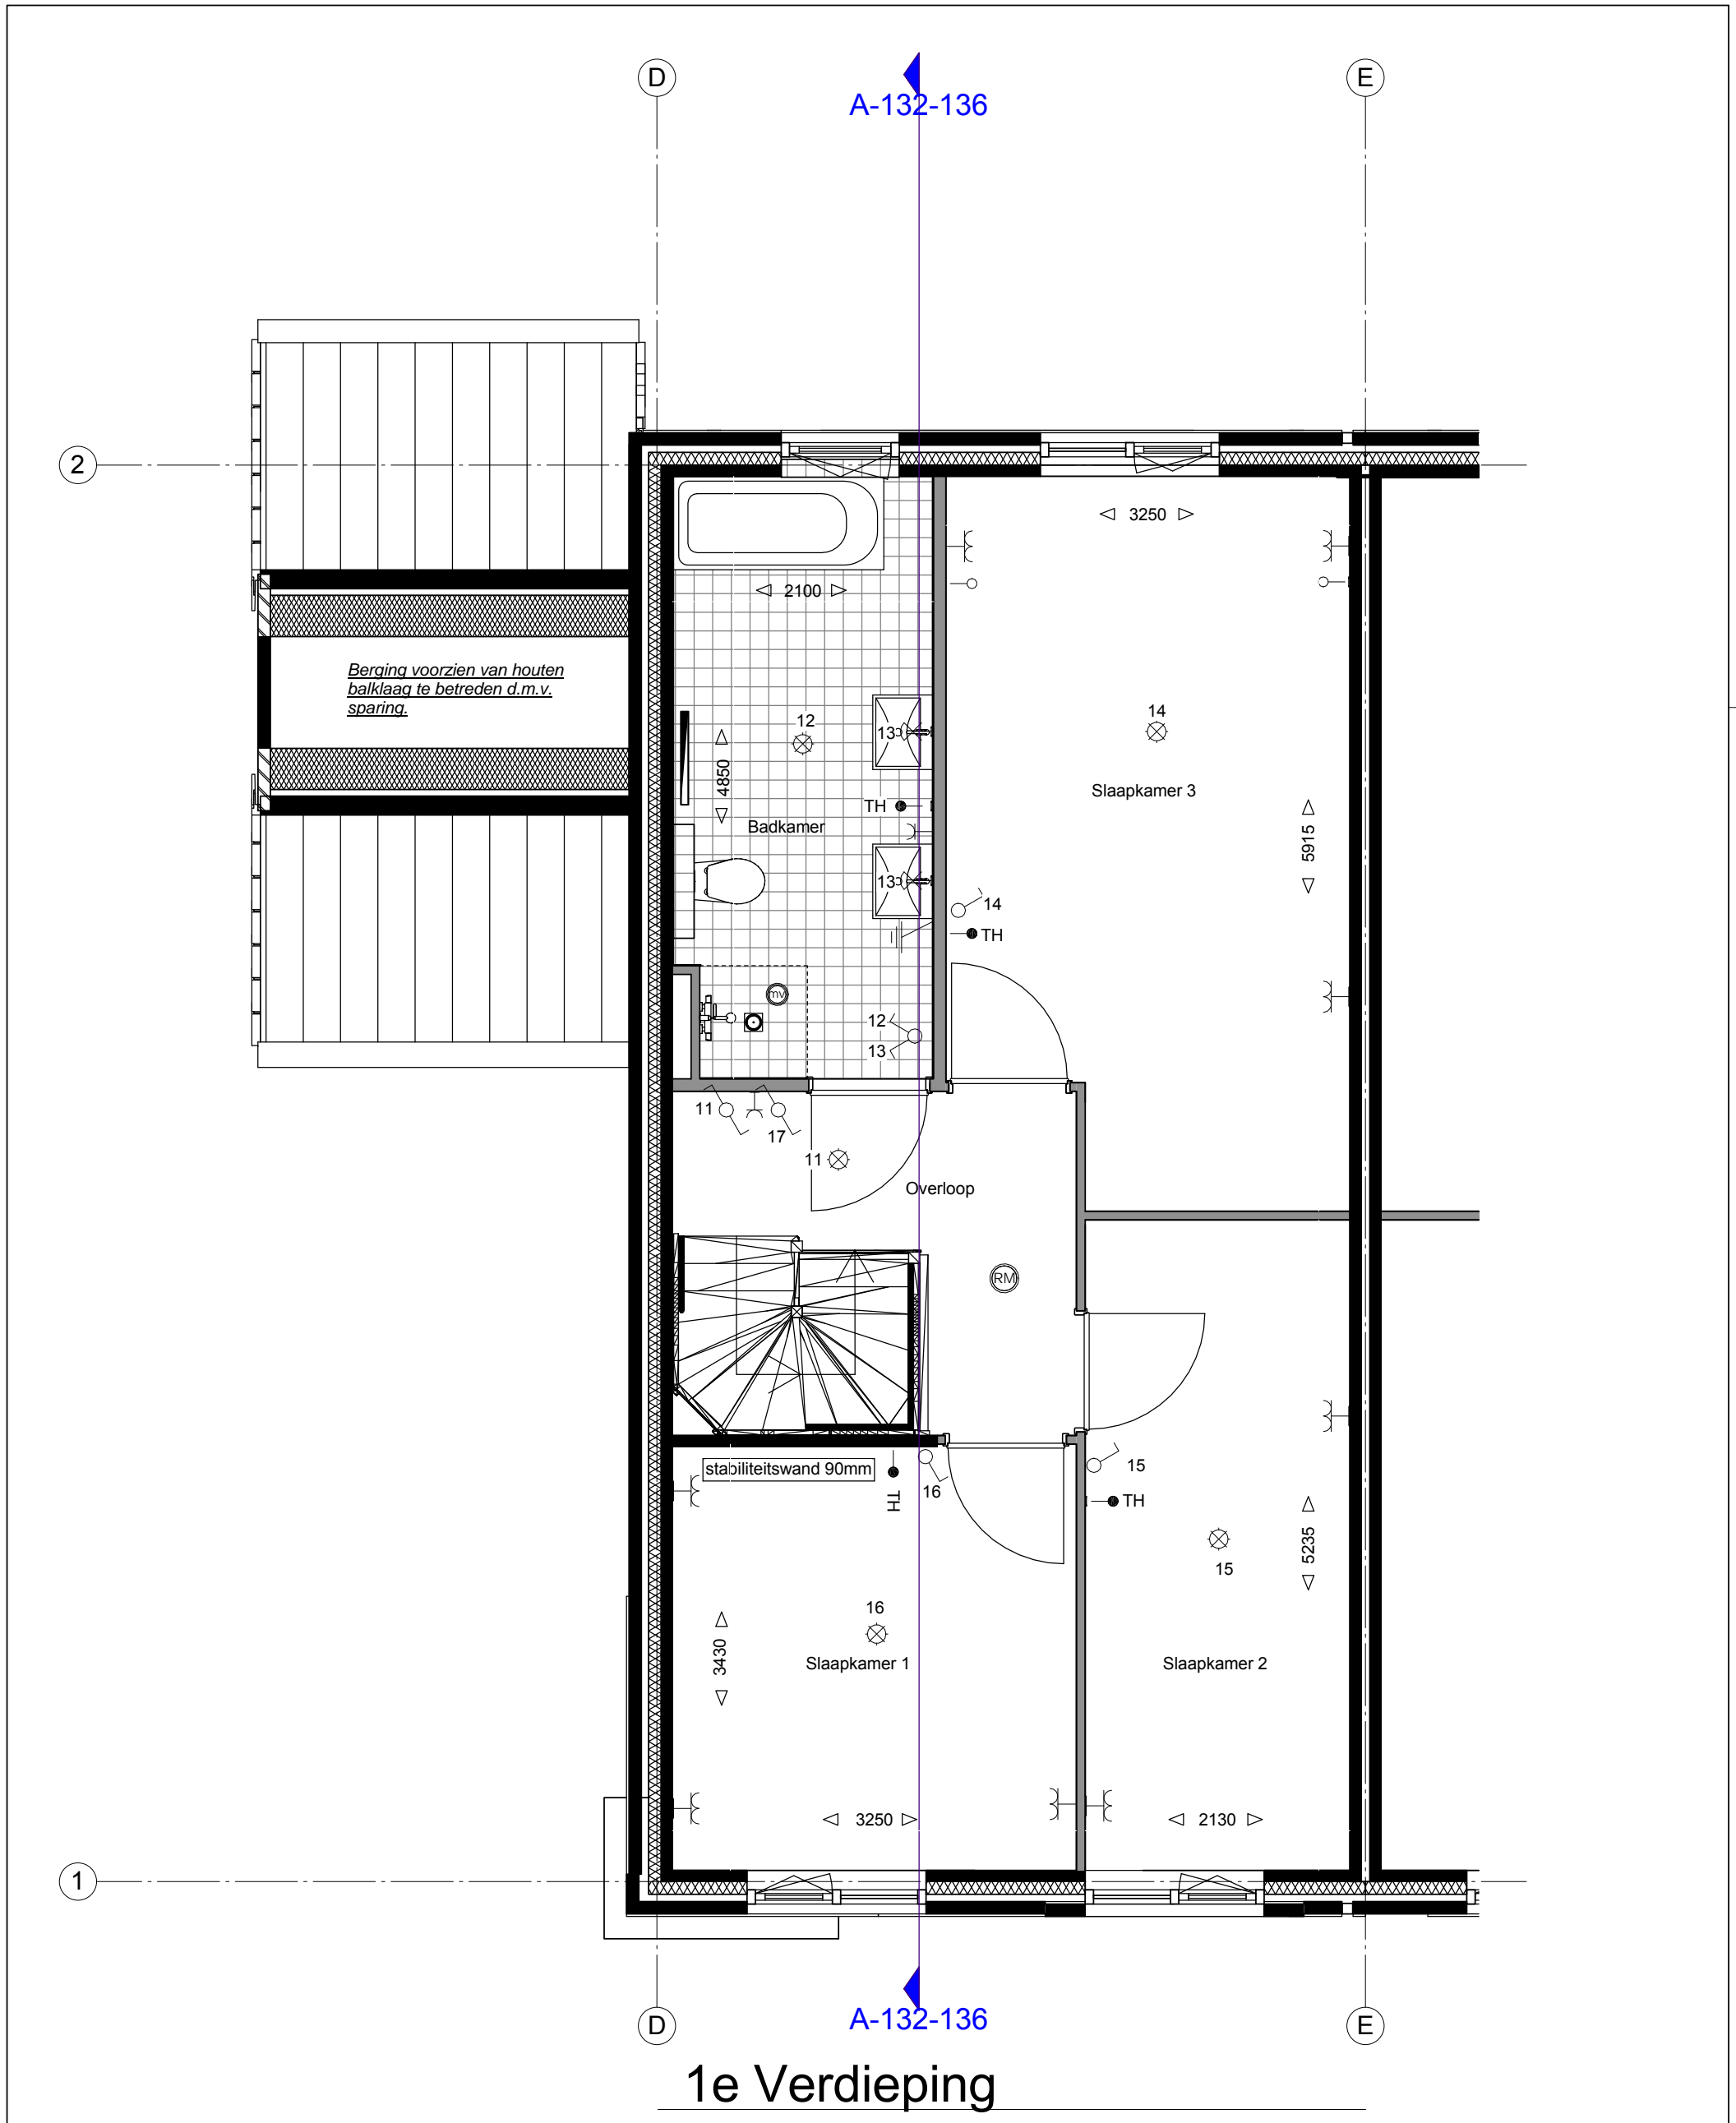



TYPE: Twee-onder-één-kapwoning
BOUWNUMMER: 132-136

VAN WIJNEN Meer dan bouwen		VAN WIJNEN WEESP B.V. <small>POSTBUS 300, 1380 AJ WEESP RINKADE 8, 1382 GS WEESP TEL. 0294-750850, FAX 0294-75 08 79 E-MAIL: WEESP@VANWIJNEN.NL</small>	
PROJECT Fase 4 Leeuwendveld, Weesp		DATUM: 04-02-2016 GEWIJZIGD: 17-03-2016 GETEKEND: MW SCHAAL: 1:50	
ONDERDEEL 1e verdieping		TEKENINGNR.: VT-13202-13602	

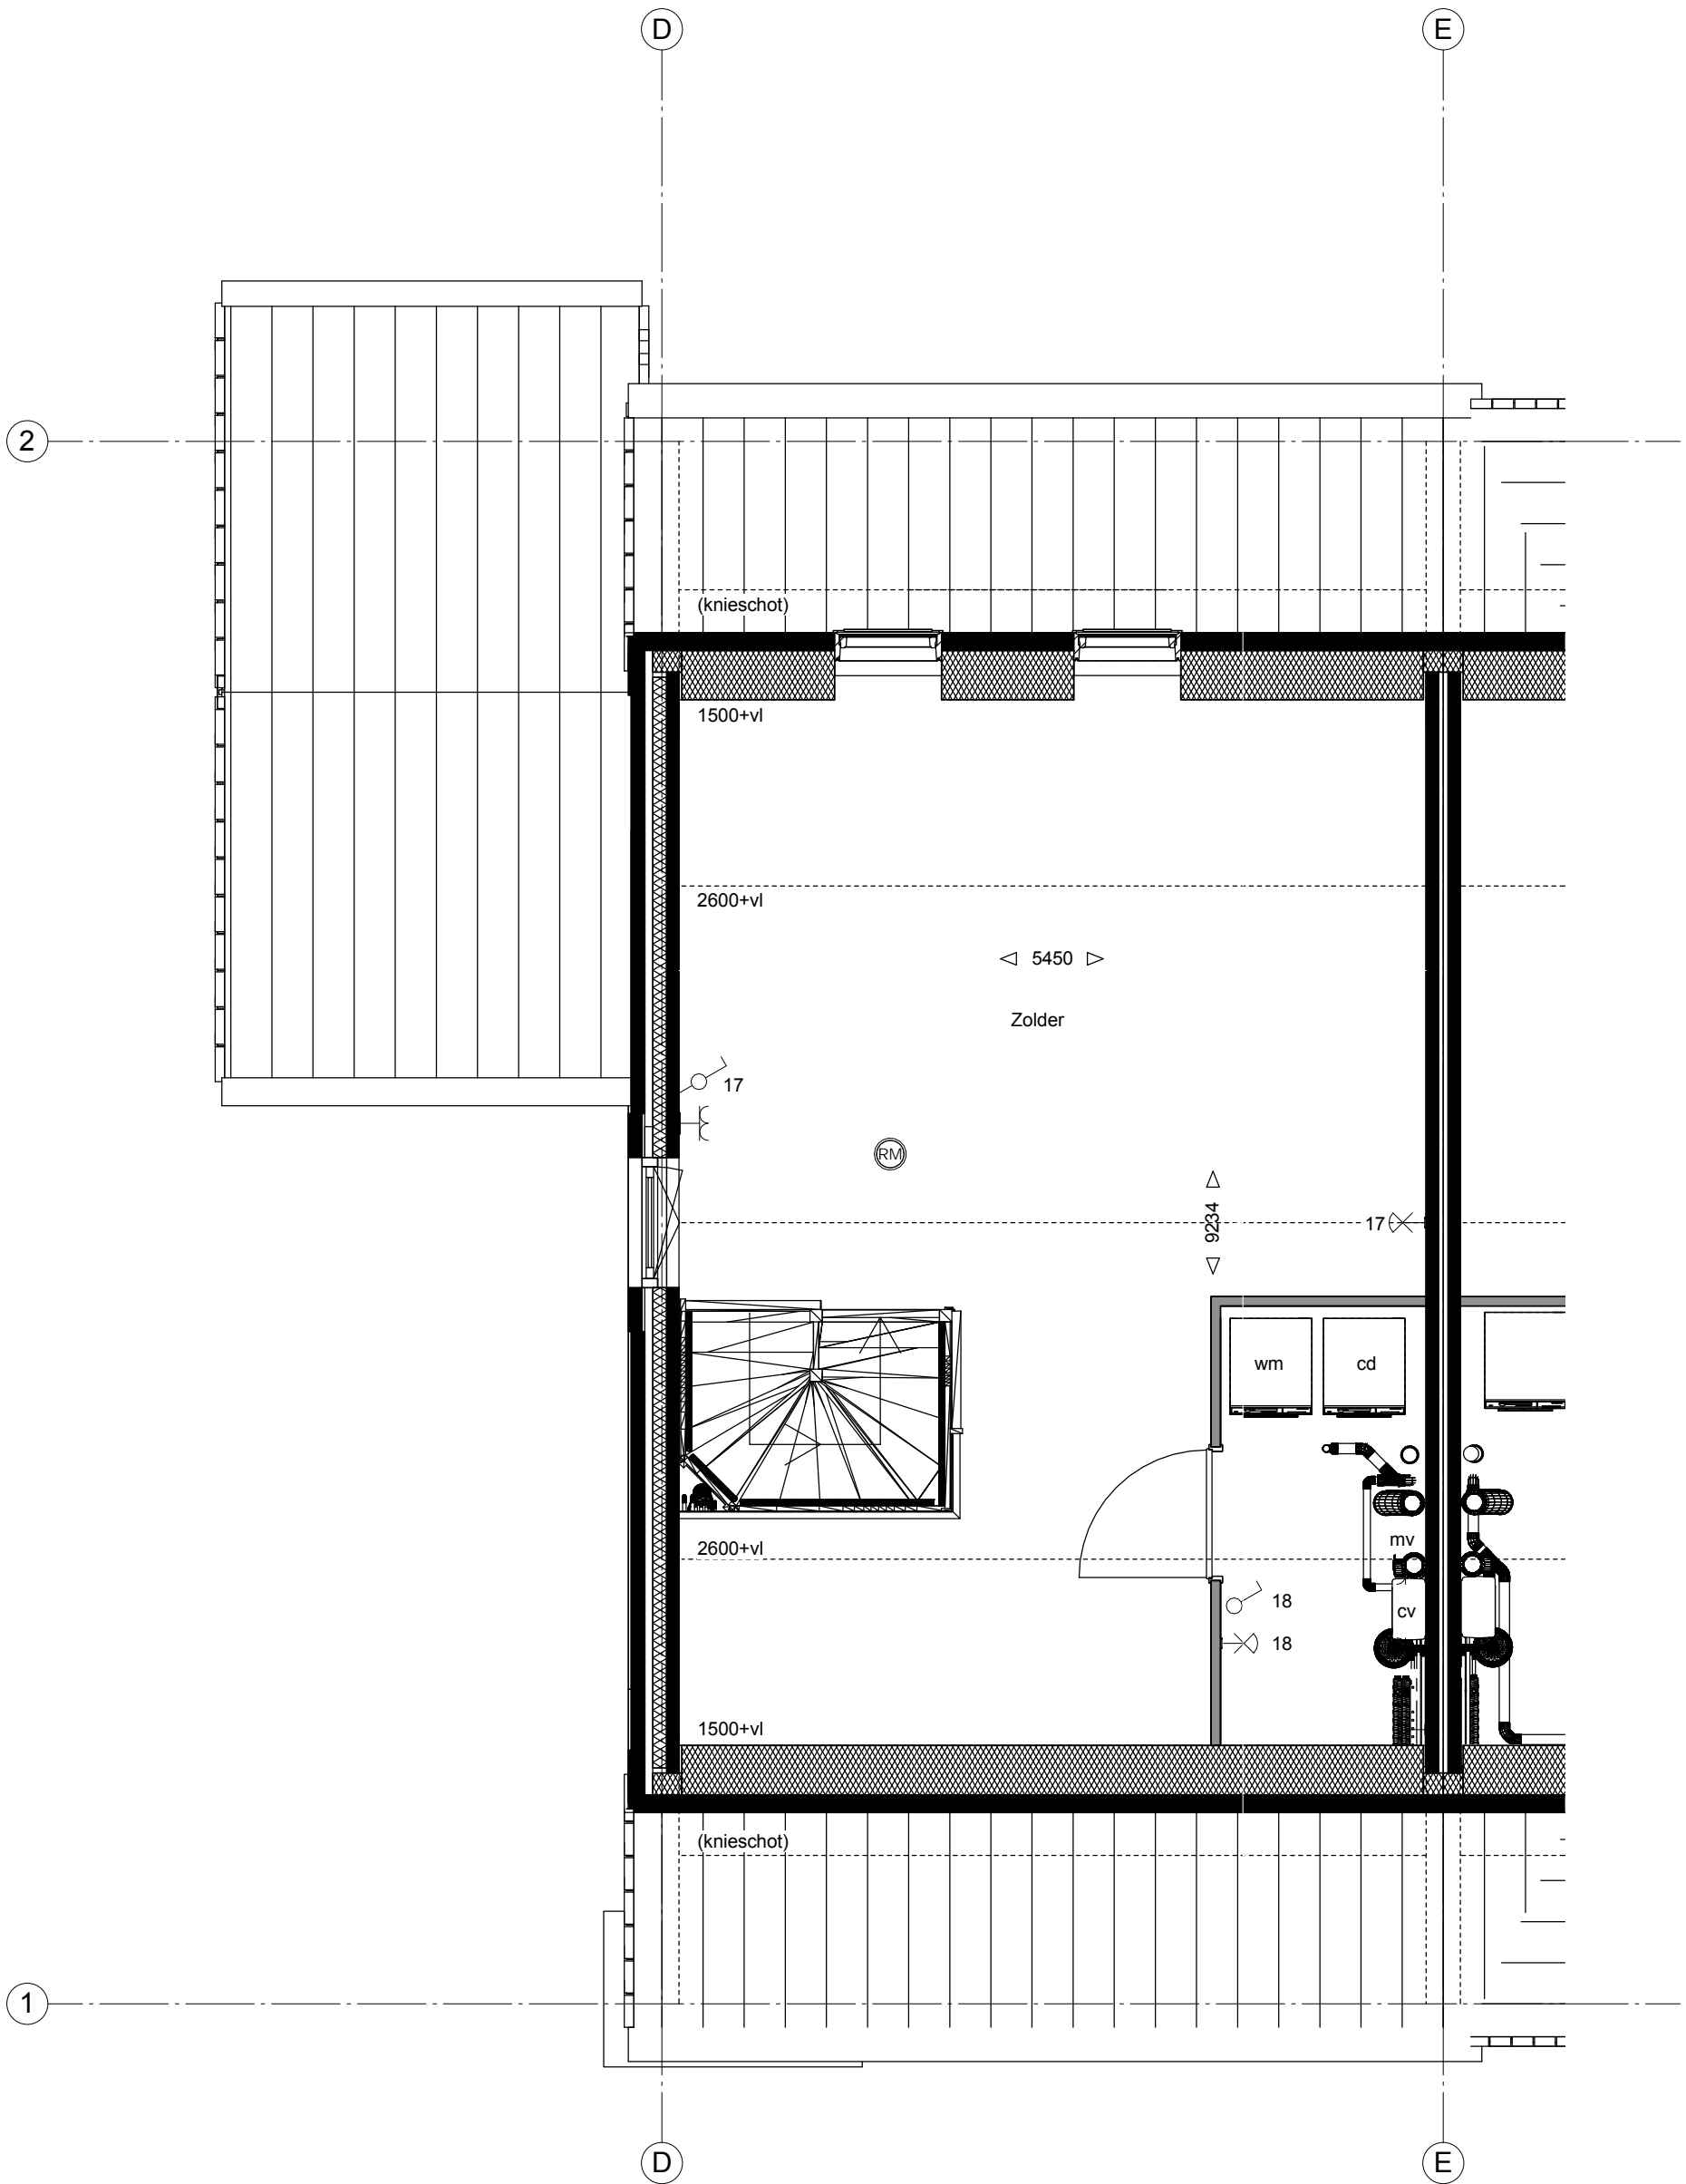

2e Verdieping

TYPE: Twee-onder-één-kapwoning

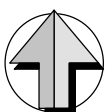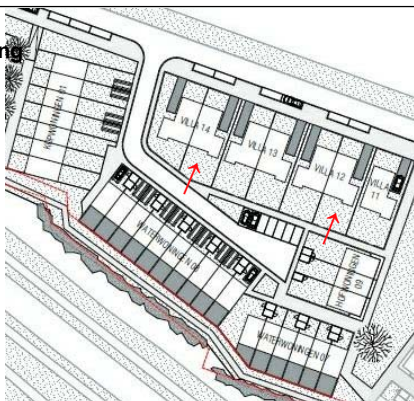

TYPE: Twee-onder-één-kapwoning
BOUWNUMMER: 132-136



VAN WIJNEN WEESP B.V.
POSTBUS 300, 1380 AJ WEESP
RINKADE 8, 1382 GS WEESP
TEL. 0294-750850, FAX 0294-75 08 79
E-MAIL: WEESP@VANWIJNEN.NL

PROJECT

Fase 4 Leeuwendveld,
Weesp

DATUM: 04-02-2016

GEWIJZIGD: 17-03-2016

GETEKEND: MW

SCHAAL: 1:50

ONDERDEEL

2e Verdieping

TEKENINGNR.: VT-13203-13603