
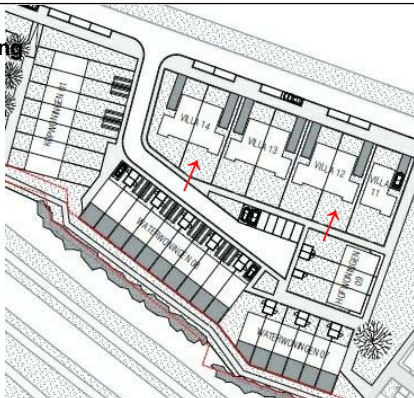


Achtergevel

optie dakkapel

TYPE: Twee-onder-één-kapwoning

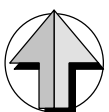

TYPE: Twee-onder-één-kapwoning
BOUWNUMMER: 132-136



VAN WIJNEN WEESP B.V.
POSTBUS 300, 1380 AJ WEESP
RINKADE 8, 1382 GS WEESP
TEL. 0294-750850, FAX 0294-75 08 79
E-MAIL: WEESP@VANWIJNEN.NL

PROJECT

Fase 4 Leeuwendveld,
Weesp

DATUM: 04-02-2016

GEWIJZIGD: 17-03-2016


GETEKEND: MW

SCHAAL: 1:50

ONDERDEEL



achtergevel optie dakkapel

TEKENINGNR.: VT-13200-13600-1

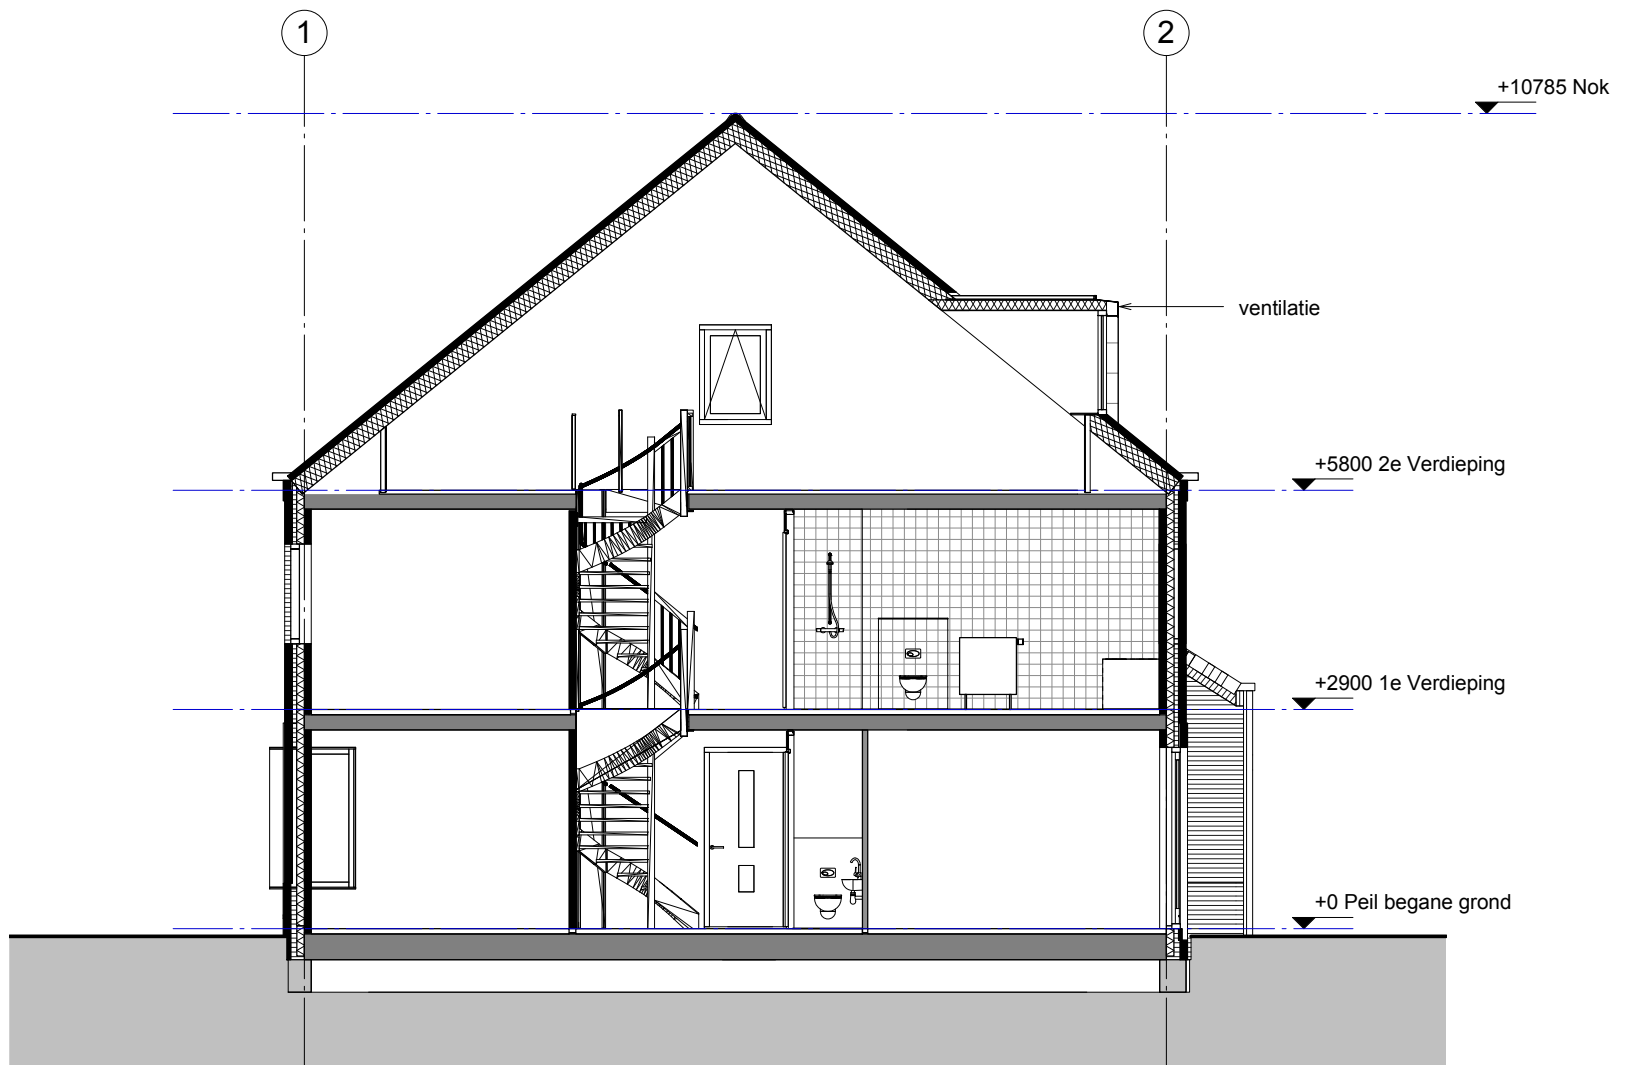

Doorsnede A132-136

TYPE: Twee-onder-één-kapwoning

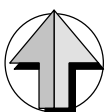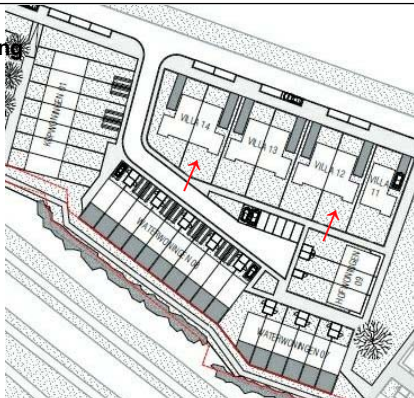

TYPE: Twee-onder-één-kapwoning
BOUWNUMMER: 132-136



VAN WIJNEN WEESP B.V.
POSTBUS 300, 1380 AJ WEESP
RINKADE 8, 1382 GS WEESP
TEL. 0294-750850, FAX 0294-75 08 79
E-MAIL: WEESP@VANWIJNEN.NL

PROJECT

Fase 4 Leeuwendveld,
Weesp

DATUM: 04-02-2016

GEWIJZIGD: 17-03-2016

GETEKEND: MW

SCHAAL: 1:50

ONDERDEEL

doorsnede optie dakkapel



TEKENINGNR.: VT-13200-13600-2



Voorgevel

optie zijuitbouw woonkamer i.p.v. garage
 optie uitbouw 1200/2400mm + zijuitbouw i.p.v garage

TYPE: Twee-onder-één-kapwoning

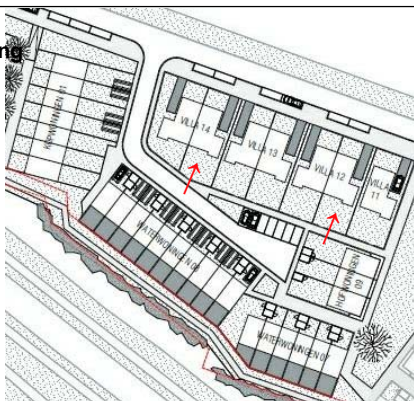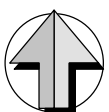

TYPE: Twee-onder-één-kapwoning
 BOUWNUMMER: 132-136



VAN WIJNEN WEESP B.V.
 POSTBUS 300, 1380 AJ WEESP
 RINKADE 8, 1382 GS WEESP
 TEL. 0294-750850, FAX 0294-75 08 79
 E-MAIL: WEESP@VANWIJNEN.NL

PROJECT

Fase 4 Leeuwendveld,
 Weesp

DATUM: 17-03-2016

GEWIJZIGD:


GETEKEND: SL

SCHAAL: 1:100

ONDERDEEL


voorgevel optie zijuitbouw
 i.p.v. garage

TEKENINGNR.: VT-13200-13600-8

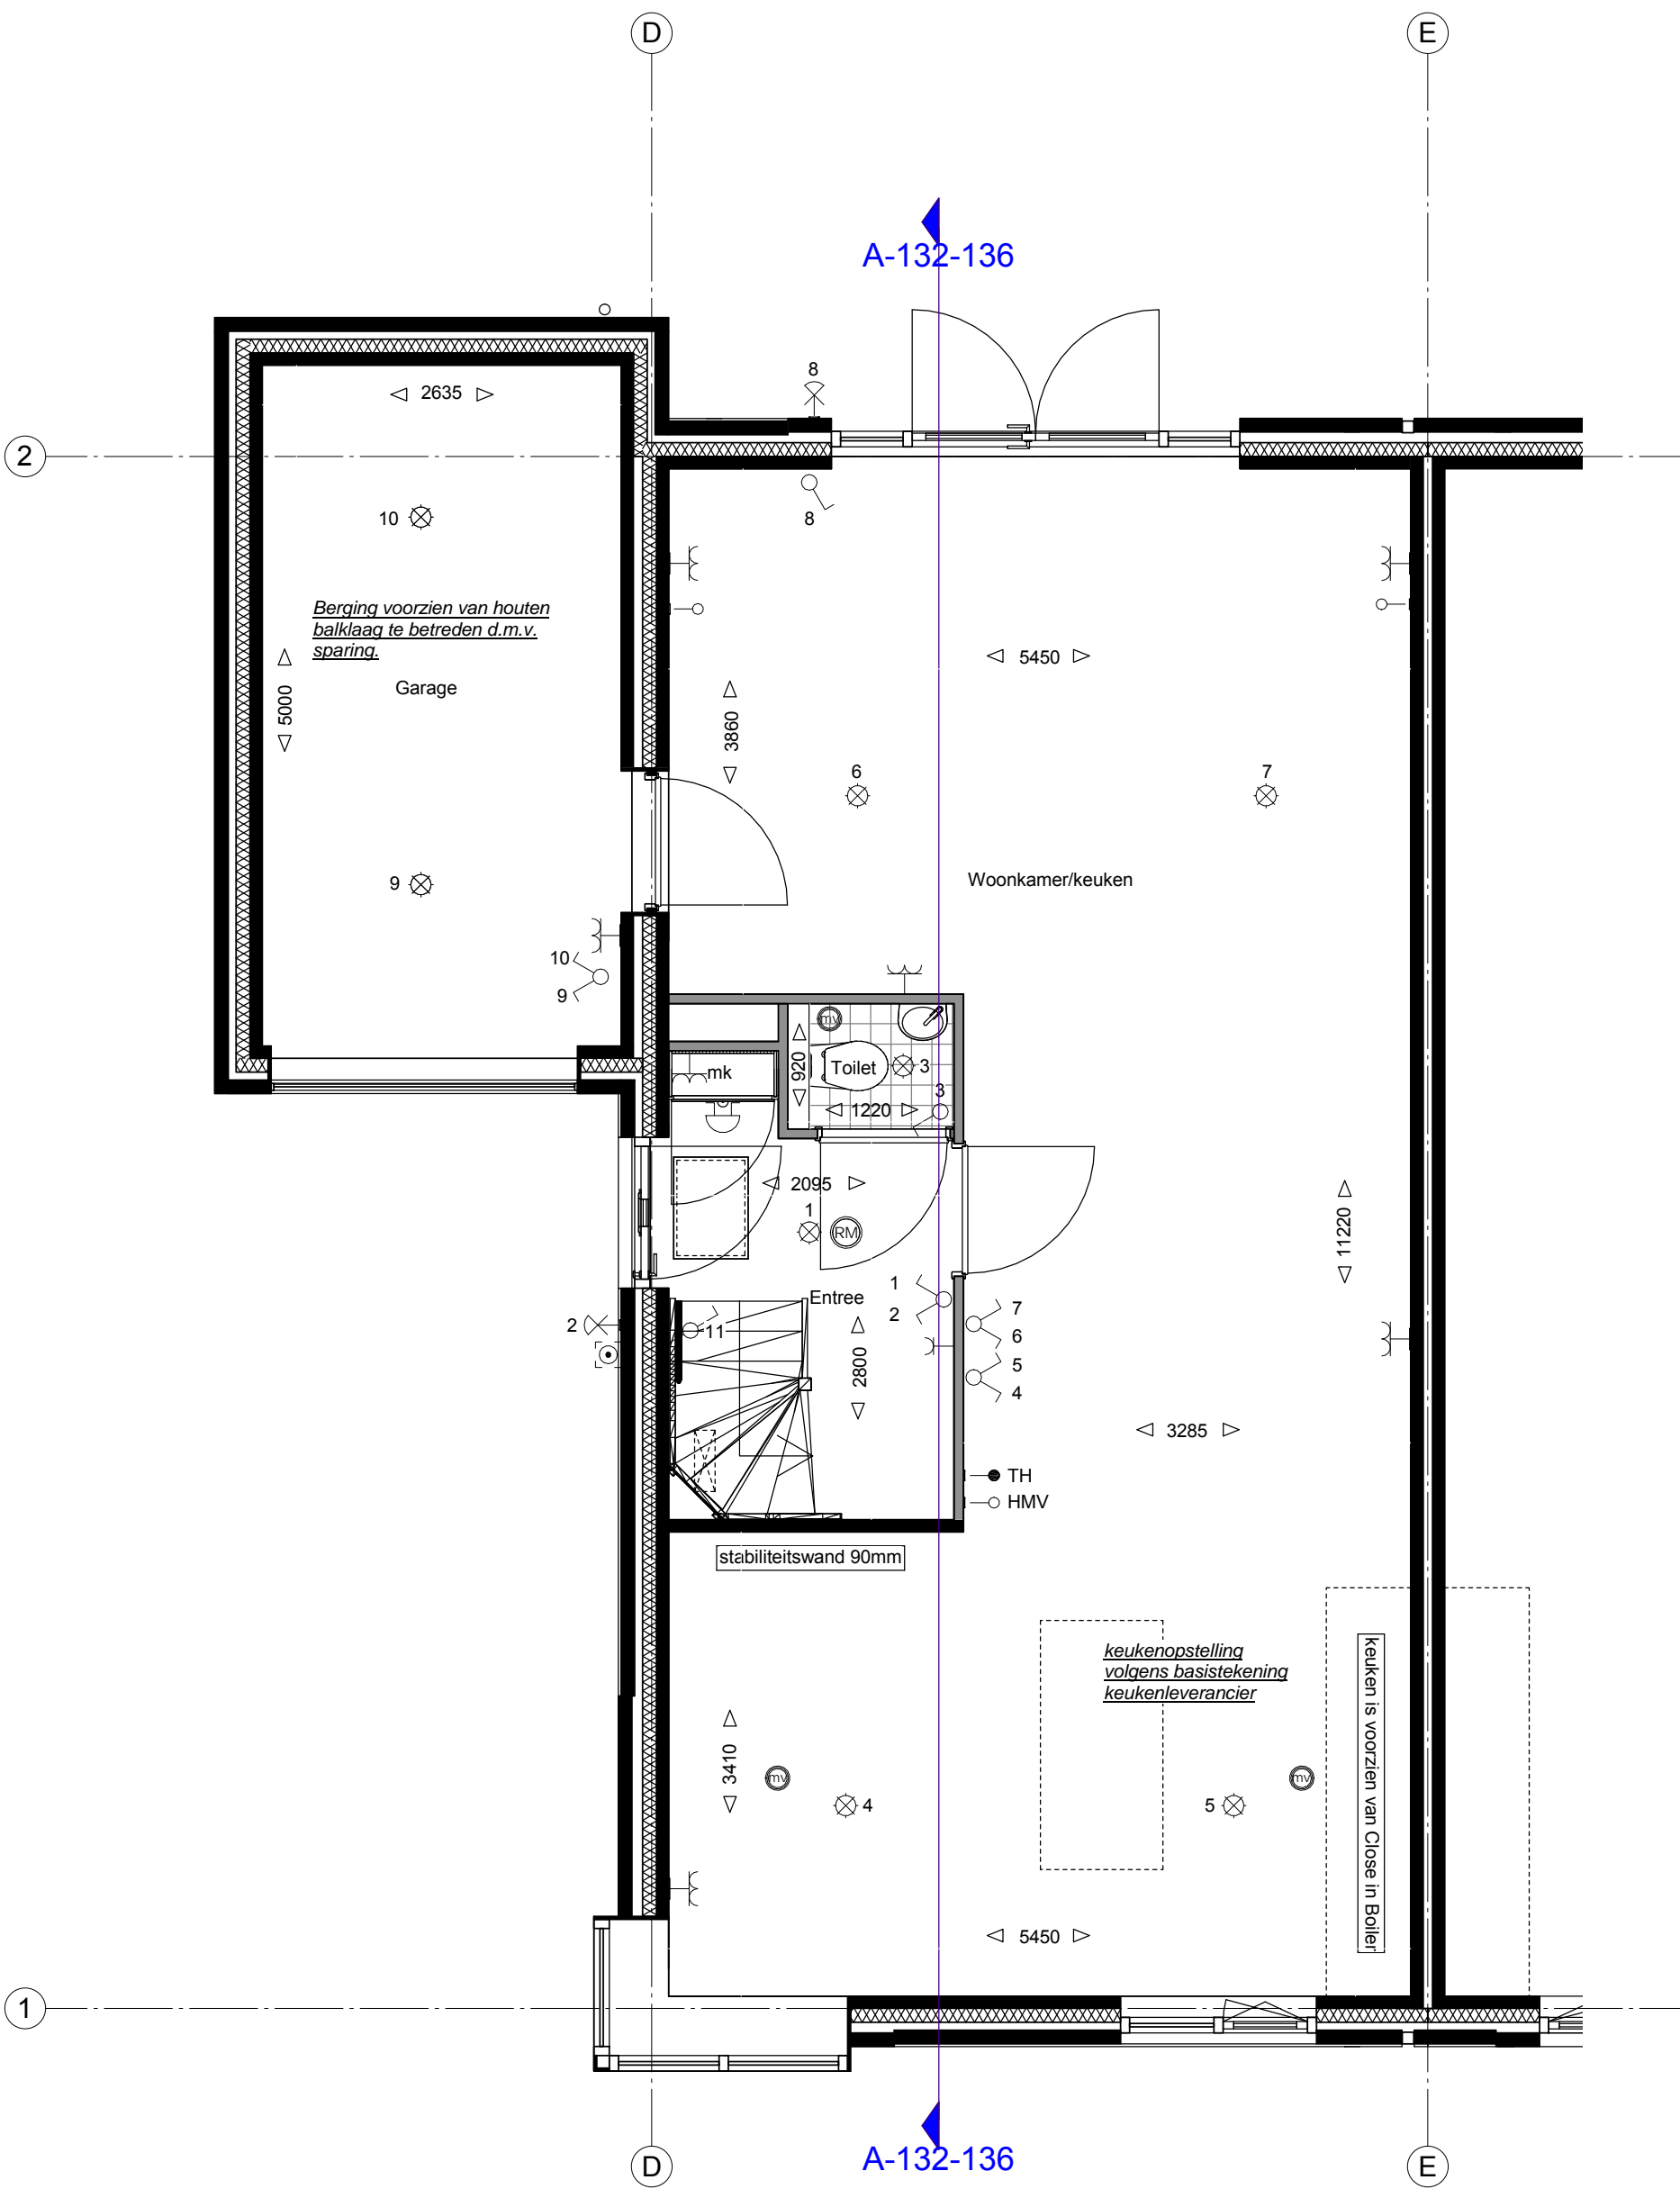

Begane grond

TYPE: Twee-onder-één-kapwoning


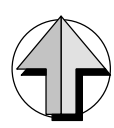


TYPE: Twee-onder-één-kapwoning
BOUWNUMMER: 132-136




VAN WIJNEN WEESP B.V.
POSTBUS 300, 1380 AJ WEESP
RINKADE 8, 1382 GS WEESP
TEL. 0294-750850, FAX 0294-75 08 79
E-MAIL: WEESP@VANWIJNEN.NL

PROJECT Fase 4 Leeuwendveld, Weesp	DATUM:	04-02-2016
	GEWIJZIGD:	17-03-2016
ONDERDEEL begane grond optie deur woonkamer/garage	GETEKEND:	SL
	SCHAAL:	1:50
	TEKENINGNR.:	VT-13201-13601-1

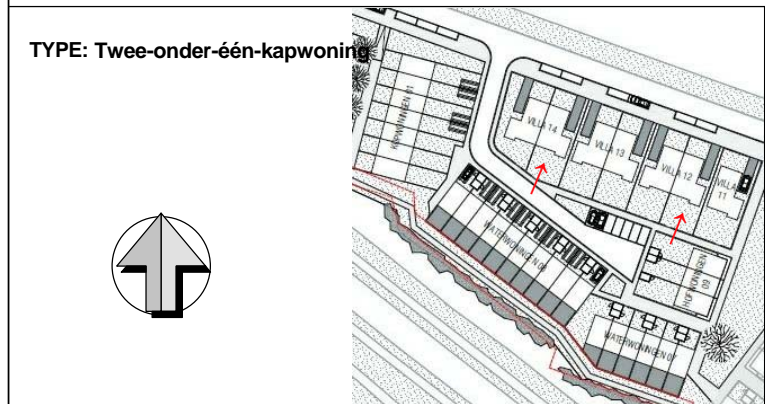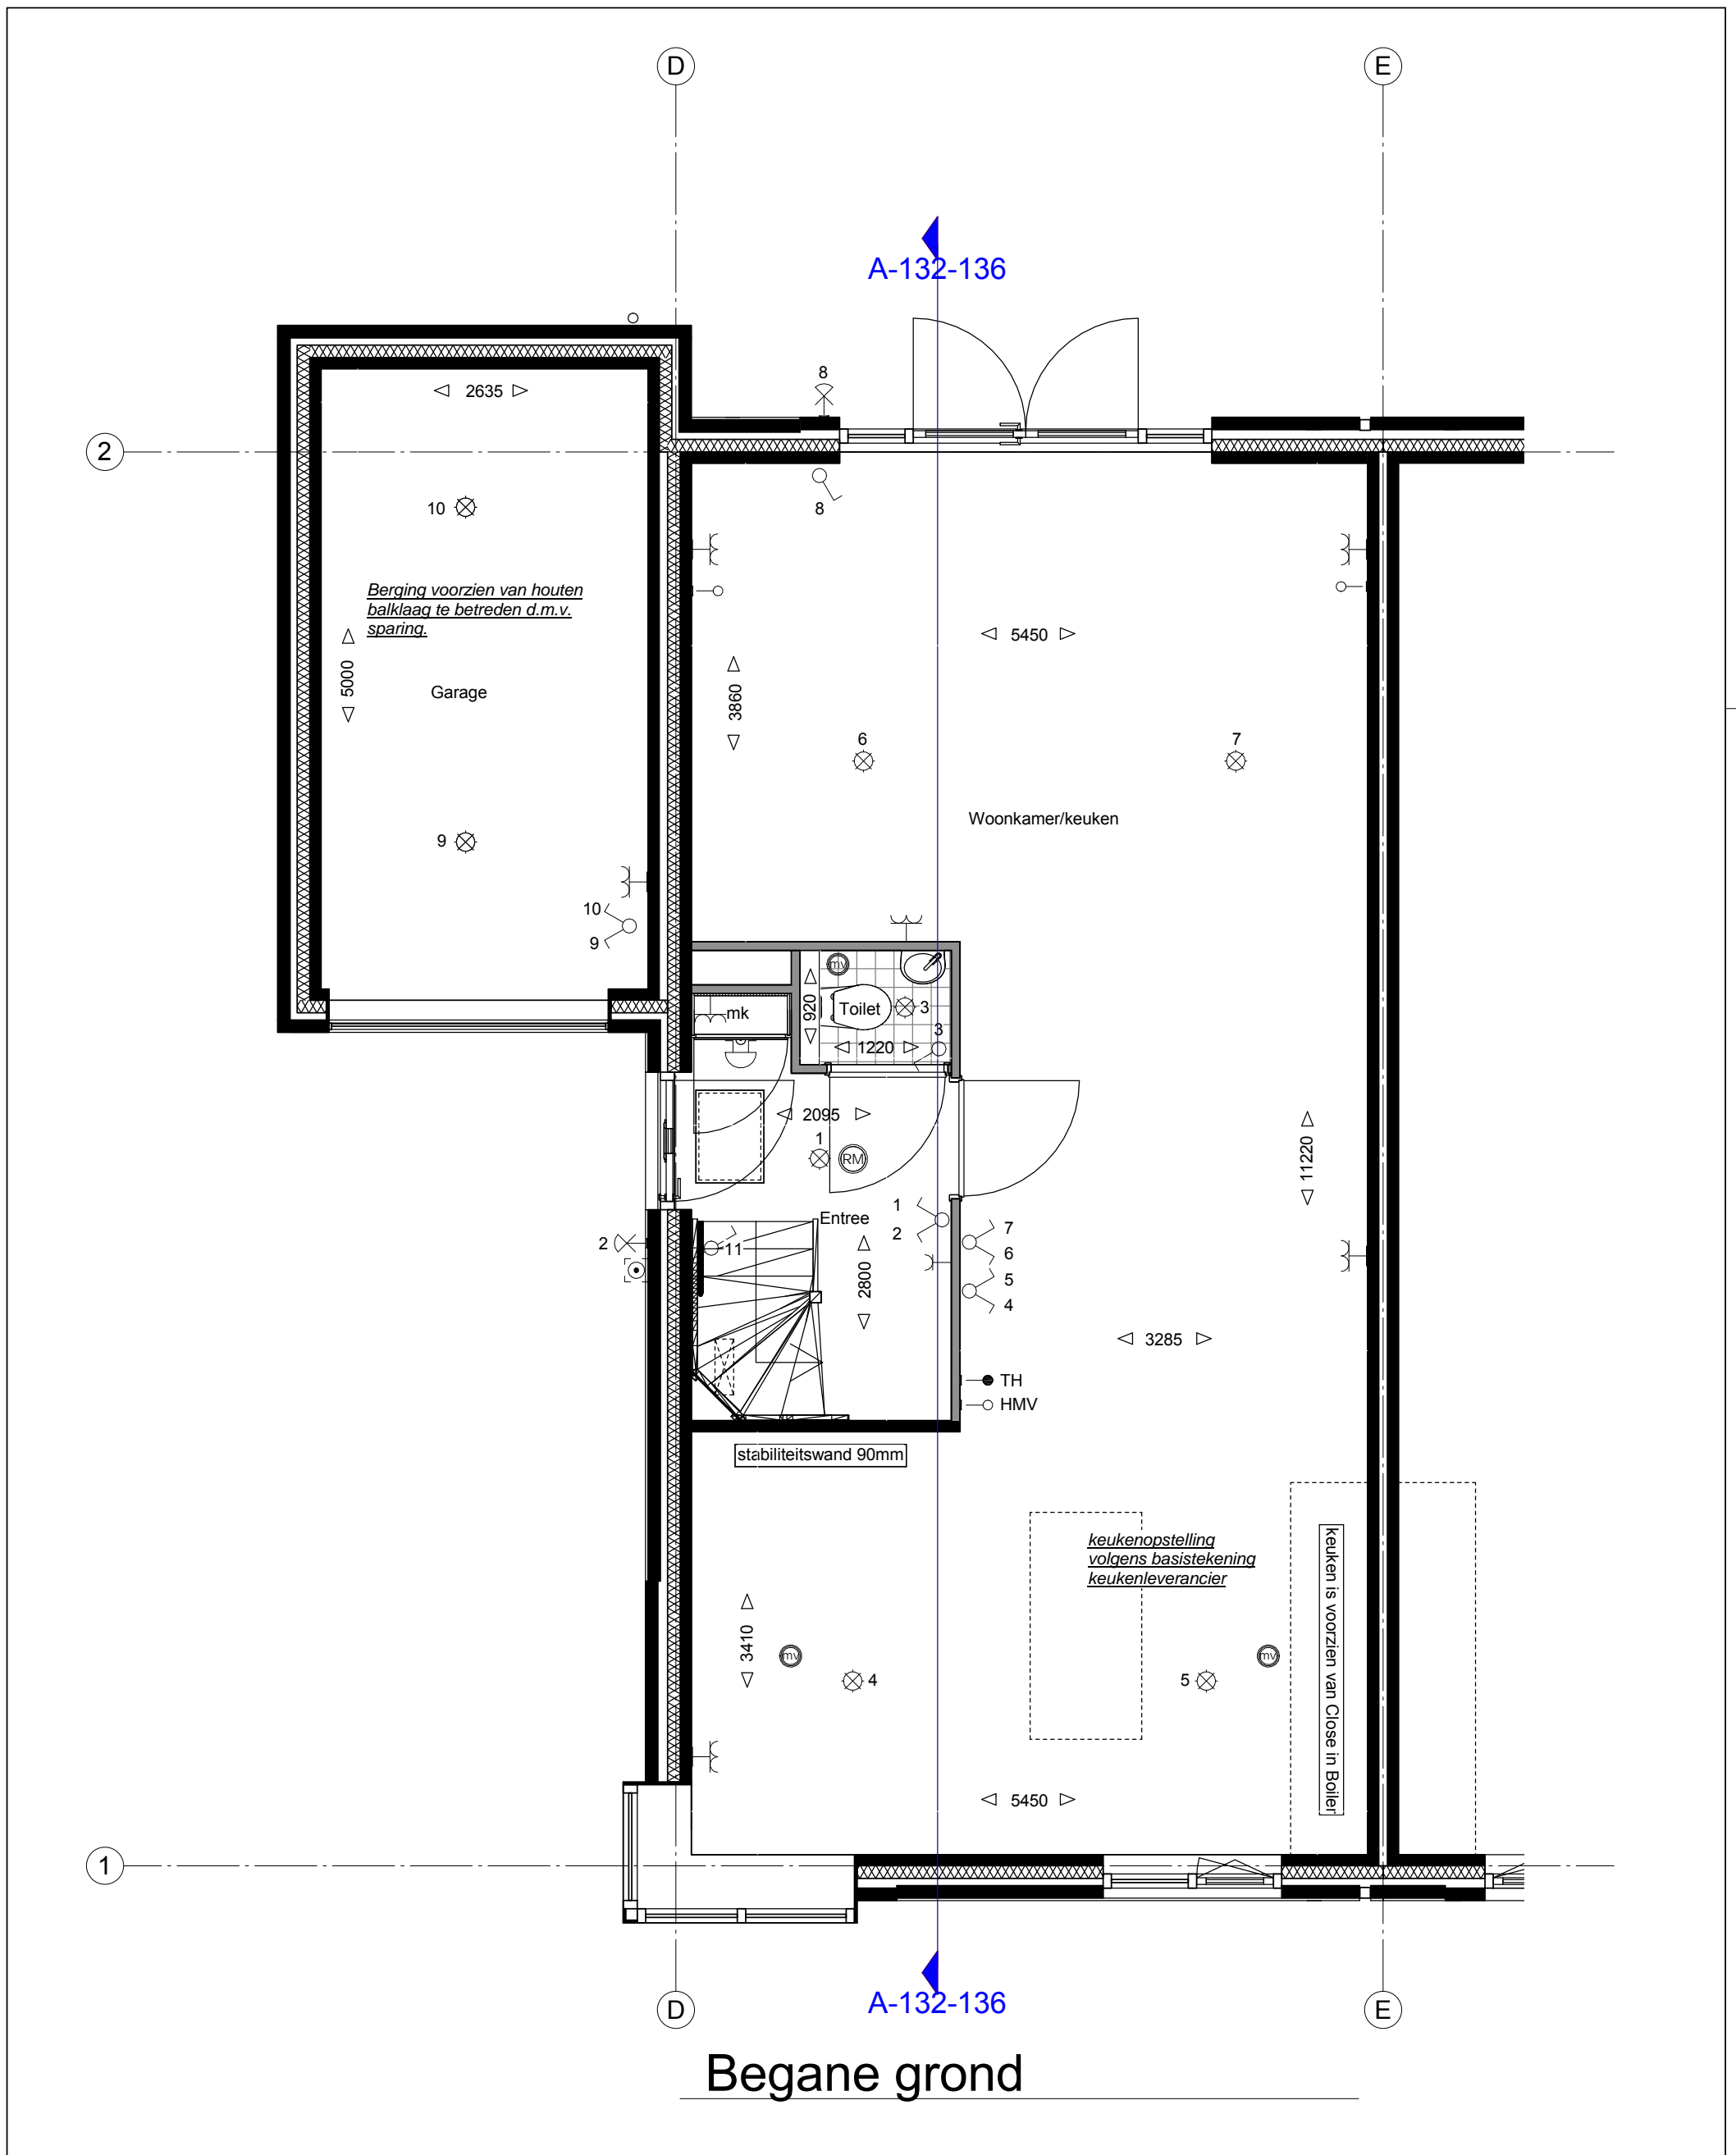


VAN WIJNEN Meer dan bouwen		VAN WIJNEN WEESP B.V. <small>POSTBUS 300, 1380 AJ WEESP RINKADE 8, 1382 GS WEESP TEL. 0294-750850, FAX 0294-75 08 79 E-MAIL: WEESP@VANWIJNEN.NL</small>	
PROJECT Fase 4 Leeuwendveld, Weesp		DATUM: 04-02-2016 GEWIJZIGD: 17-03-2016 GETEKEND: SL SCHAAL: 1:50	
ONDERDEEL begane grond optie geïsoleerde garage		TEKENINGNR.: VT-13201-13601-2	

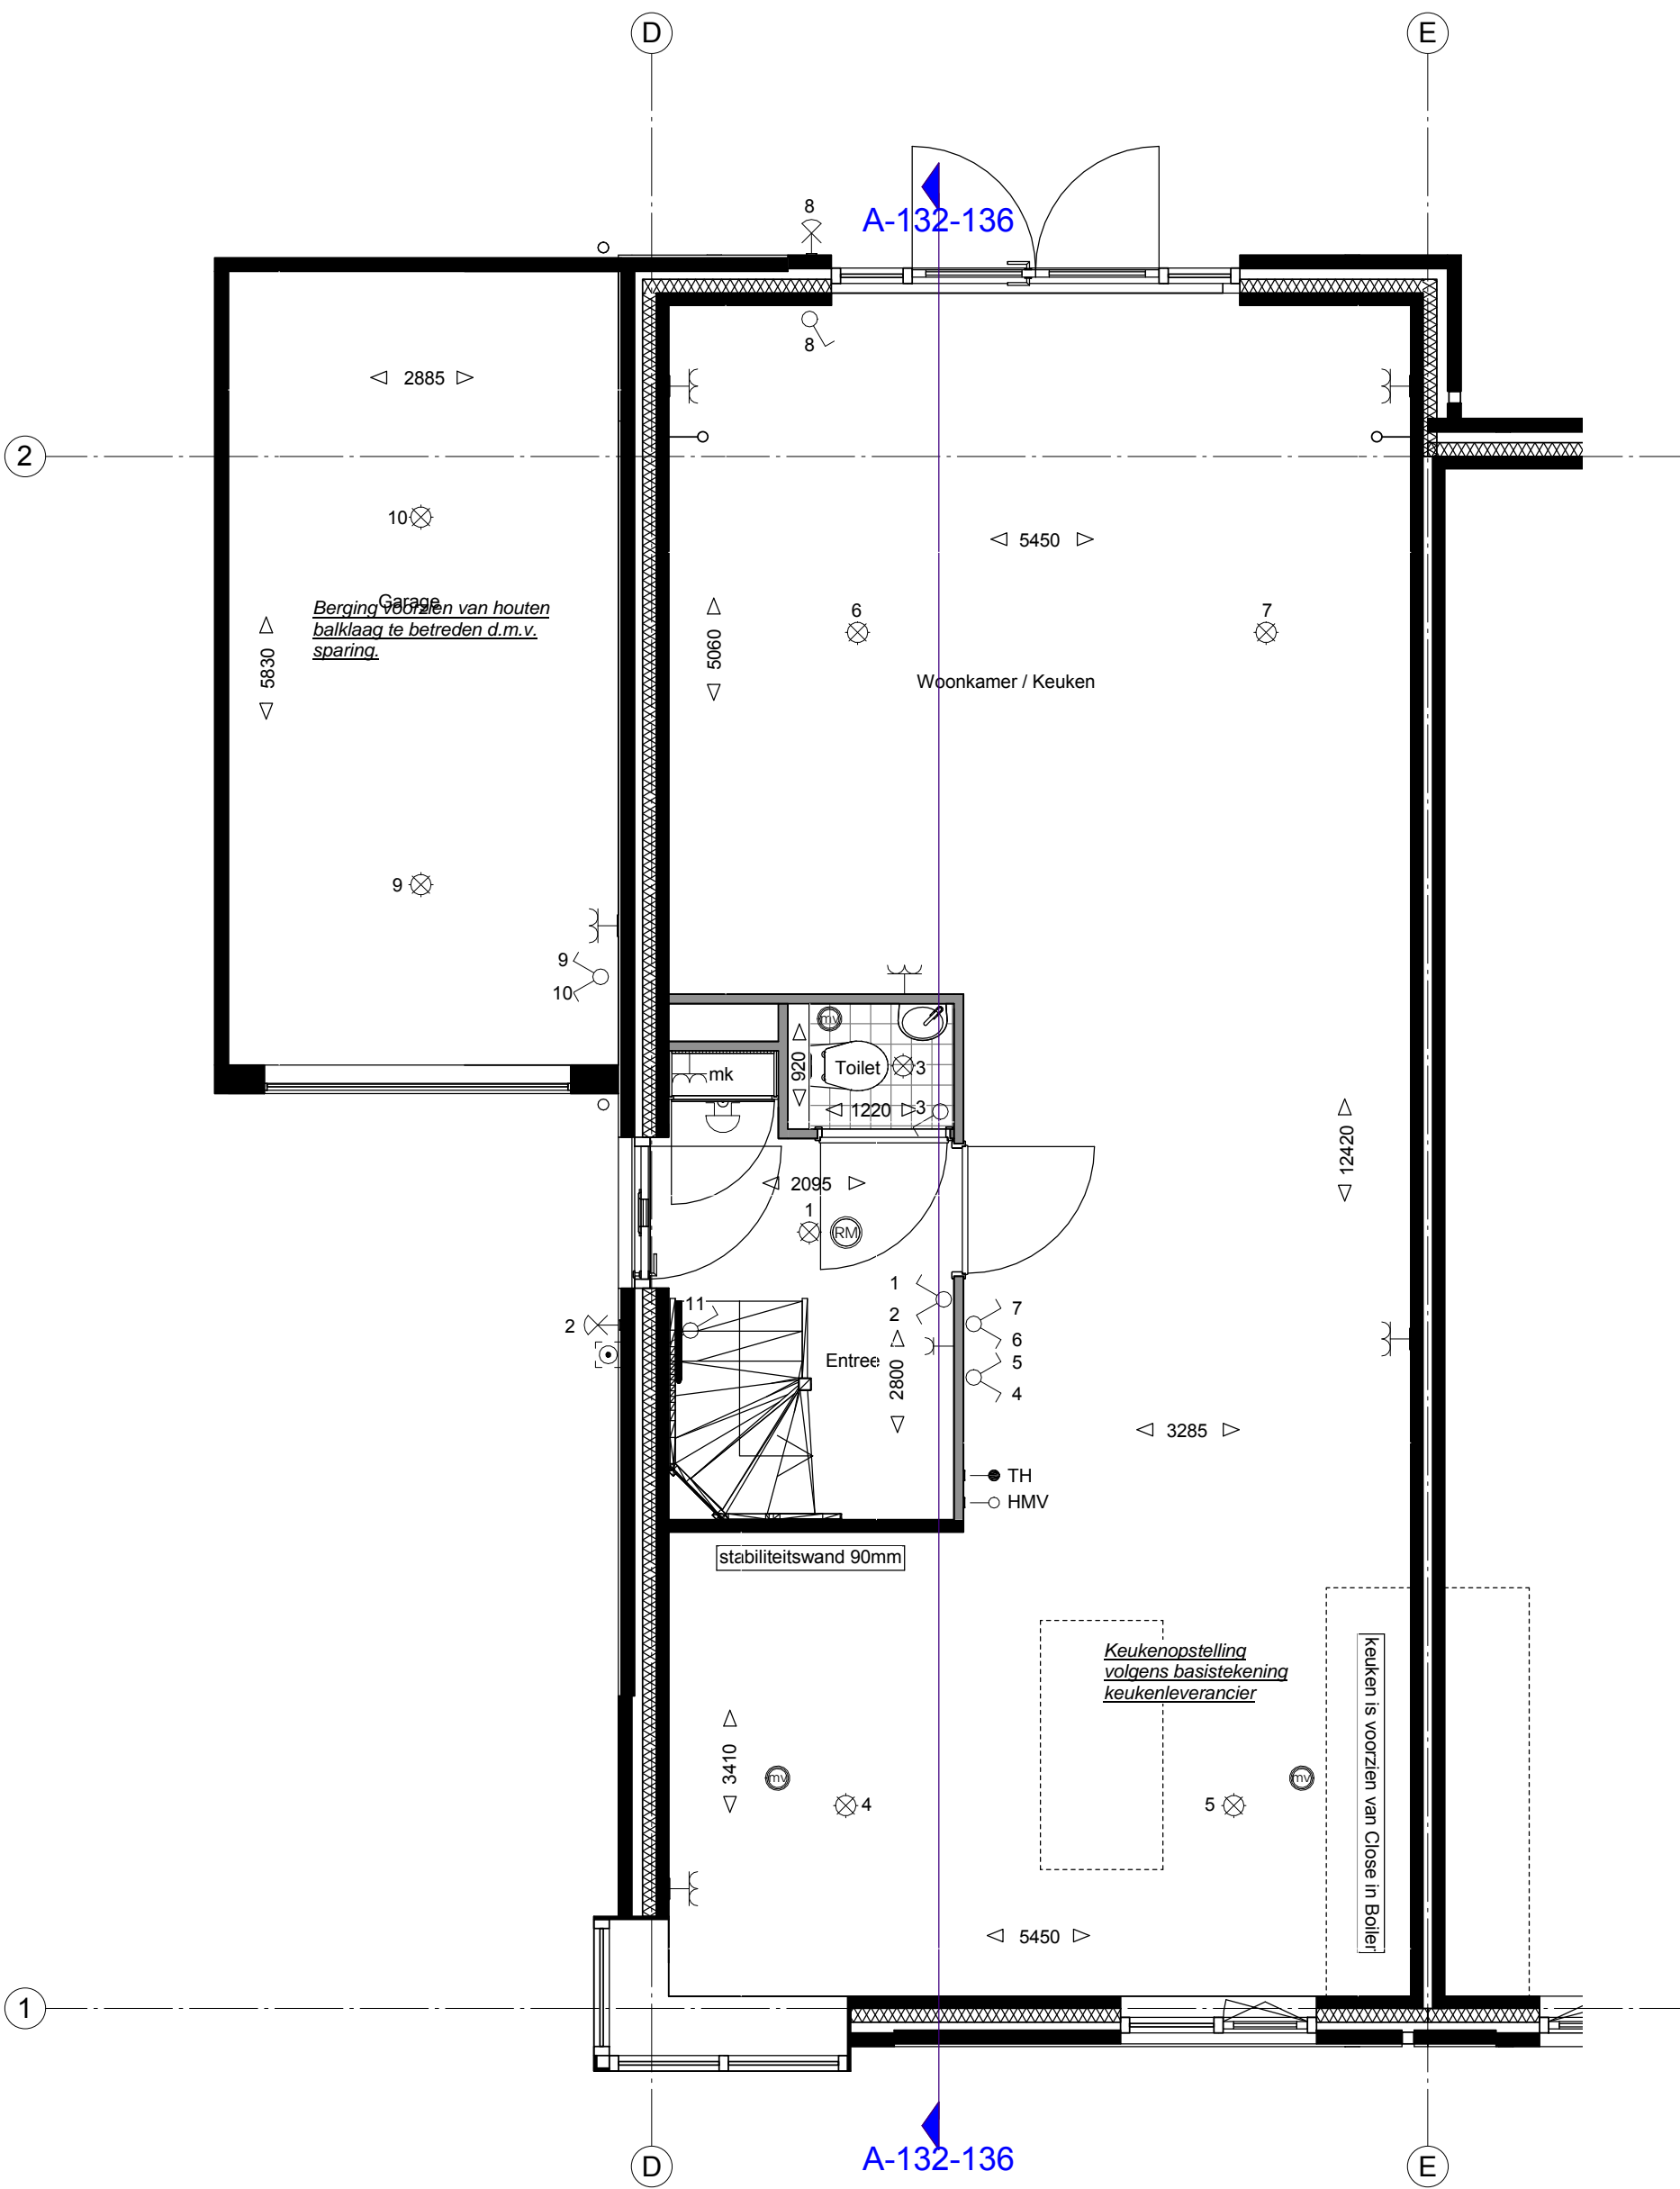

Begane grond

TYPE: Twee-onder-één-kapwoning

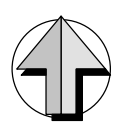


TYPE: Twee-onder-één-kapwoning
BOUWNUMMER: 132-136





VAN WIJNEN WEESP B.V.
POSTBUS 300, 1380 AJ WEESP
RINKADE 8, 1382 GS WEESP
TEL. 0294-750850, FAX 0294-75 08 79
E-MAIL: WEESP@VANWIJNEN.NL

<p>PROJECT</p> <p>Fase 4 Leeuwendveld, Weesp</p>	<p>DATUM: 04-02-2016</p> <p>GEWIJZIGD: 17-03-2016</p> <p>GETEKEND: SL</p> <p>SCHAAL: 1:50</p>
<p>ONDERDEEL</p> <p>begane grond optie uitbouw 1200mm</p>	<p>TEKENINGNR.: VT-13201-13601-3</p>

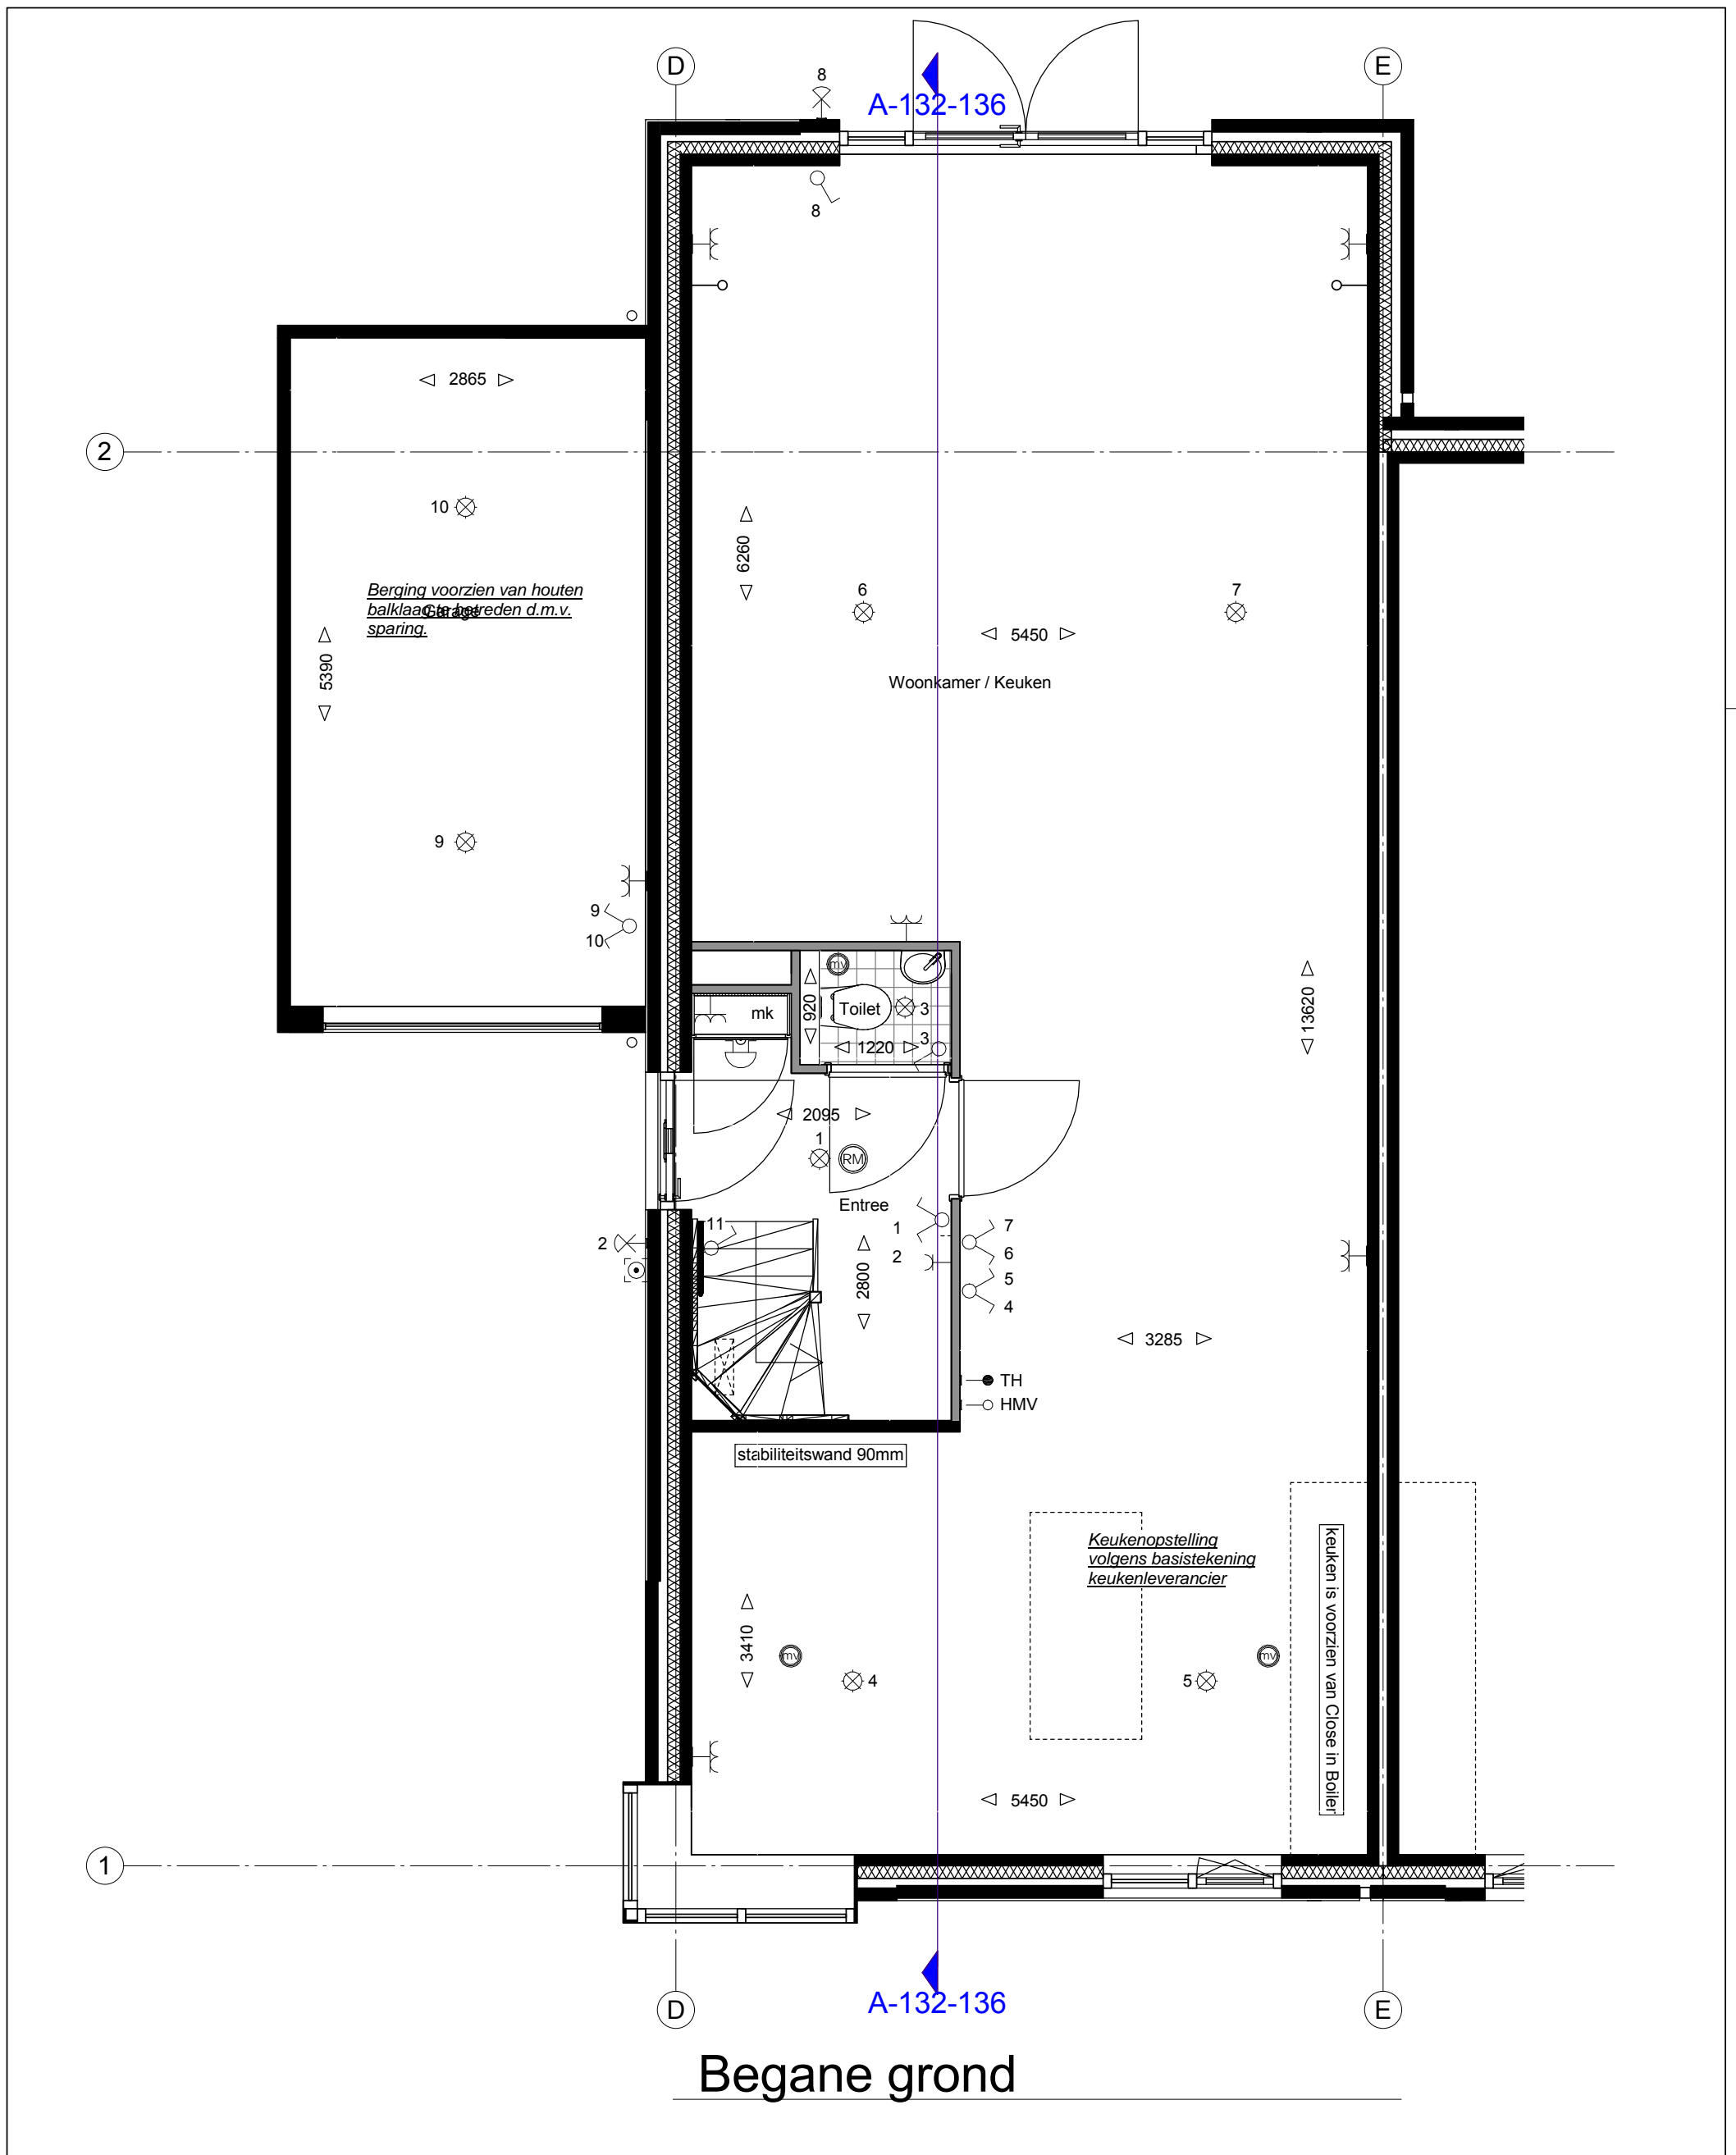

TYPE: Twee-onder-één-kapwoning

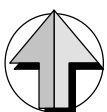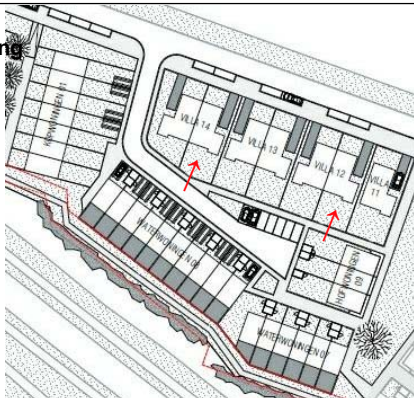

TYPE: Twee-onder-één-kapwoning
BOUWNUMMER: 132-136



VAN WIJNEN WEESP B.V.
POSTBUS 300, 1380 AJ WEESP
RINKADE 8, 1382 GS WEESP
TEL. 0294-750850, FAX 0294-75 08 79
E-MAIL: WEESP@VANWIJNEN.NL

PROJECT

Fase 4 Leeuwendeld,
Weesp

DATUM: 04-02-2016

GEWIJZIGD: 17-03-2016


GETEKEND: SL

SCHAAL: 1:50

ONDERDEEL


begane grond optie uitbouw
2400mm

TEKENINGNR.: VT-13201-13601-4

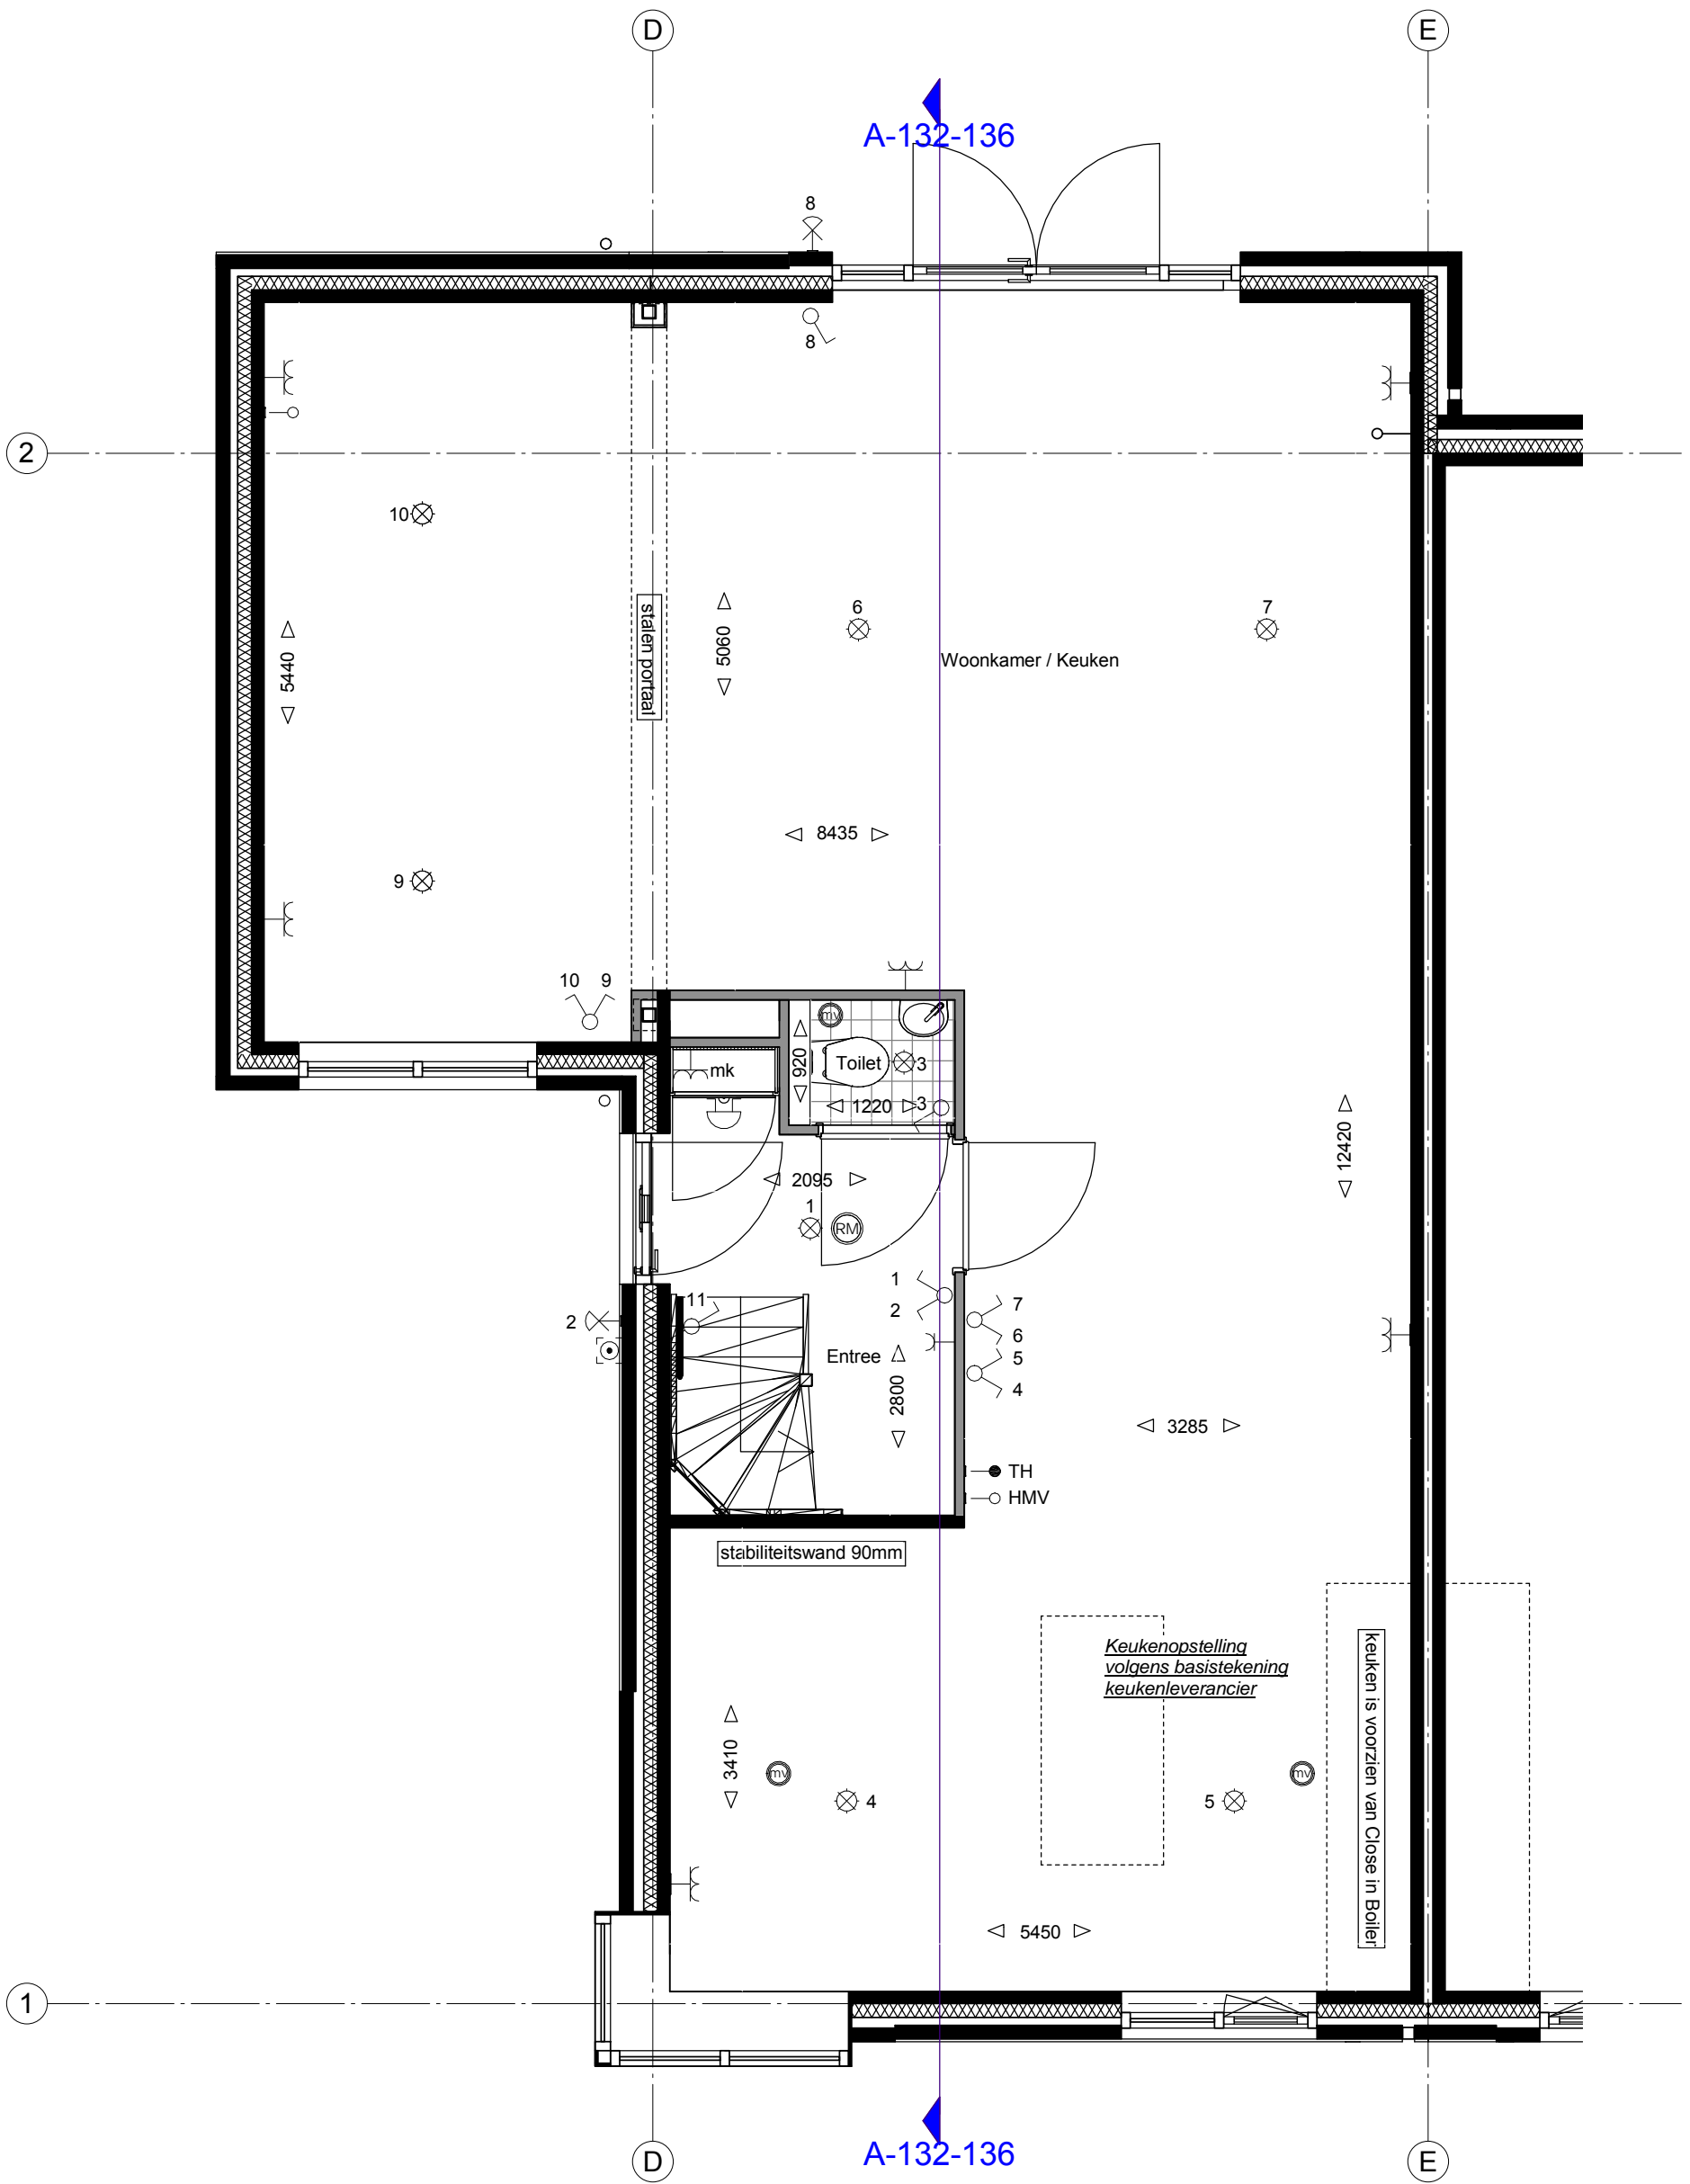

Begane grond

TYPE: Twee-onder-één-kapwoning

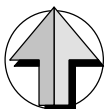

TYPE: Twee-onder-één-kapwoning
BOUWNUMMER: 132-136



VAN WIJNEN WEESP B.V.
POSTBUS 300, 1380 AJ WEESP
RINKADE 8, 1382 GS WEESP
TEL. 0294-750850, FAX 0294-75 08 79
E-MAIL: WEESP@VANWIJNEN.NL

PROJECT

Fase 4 Leeuwendveld,
Weesp

DATUM: 04-02-2016

GEWIJZIGD: 17-03-2016


GETEKEND: SL

SCHAAL: 1:50

ONDERDEEL


begane grond optie uitbouw
1200mm + zijuitbouw

TEKENINGNR.: VT-13201-13601-5

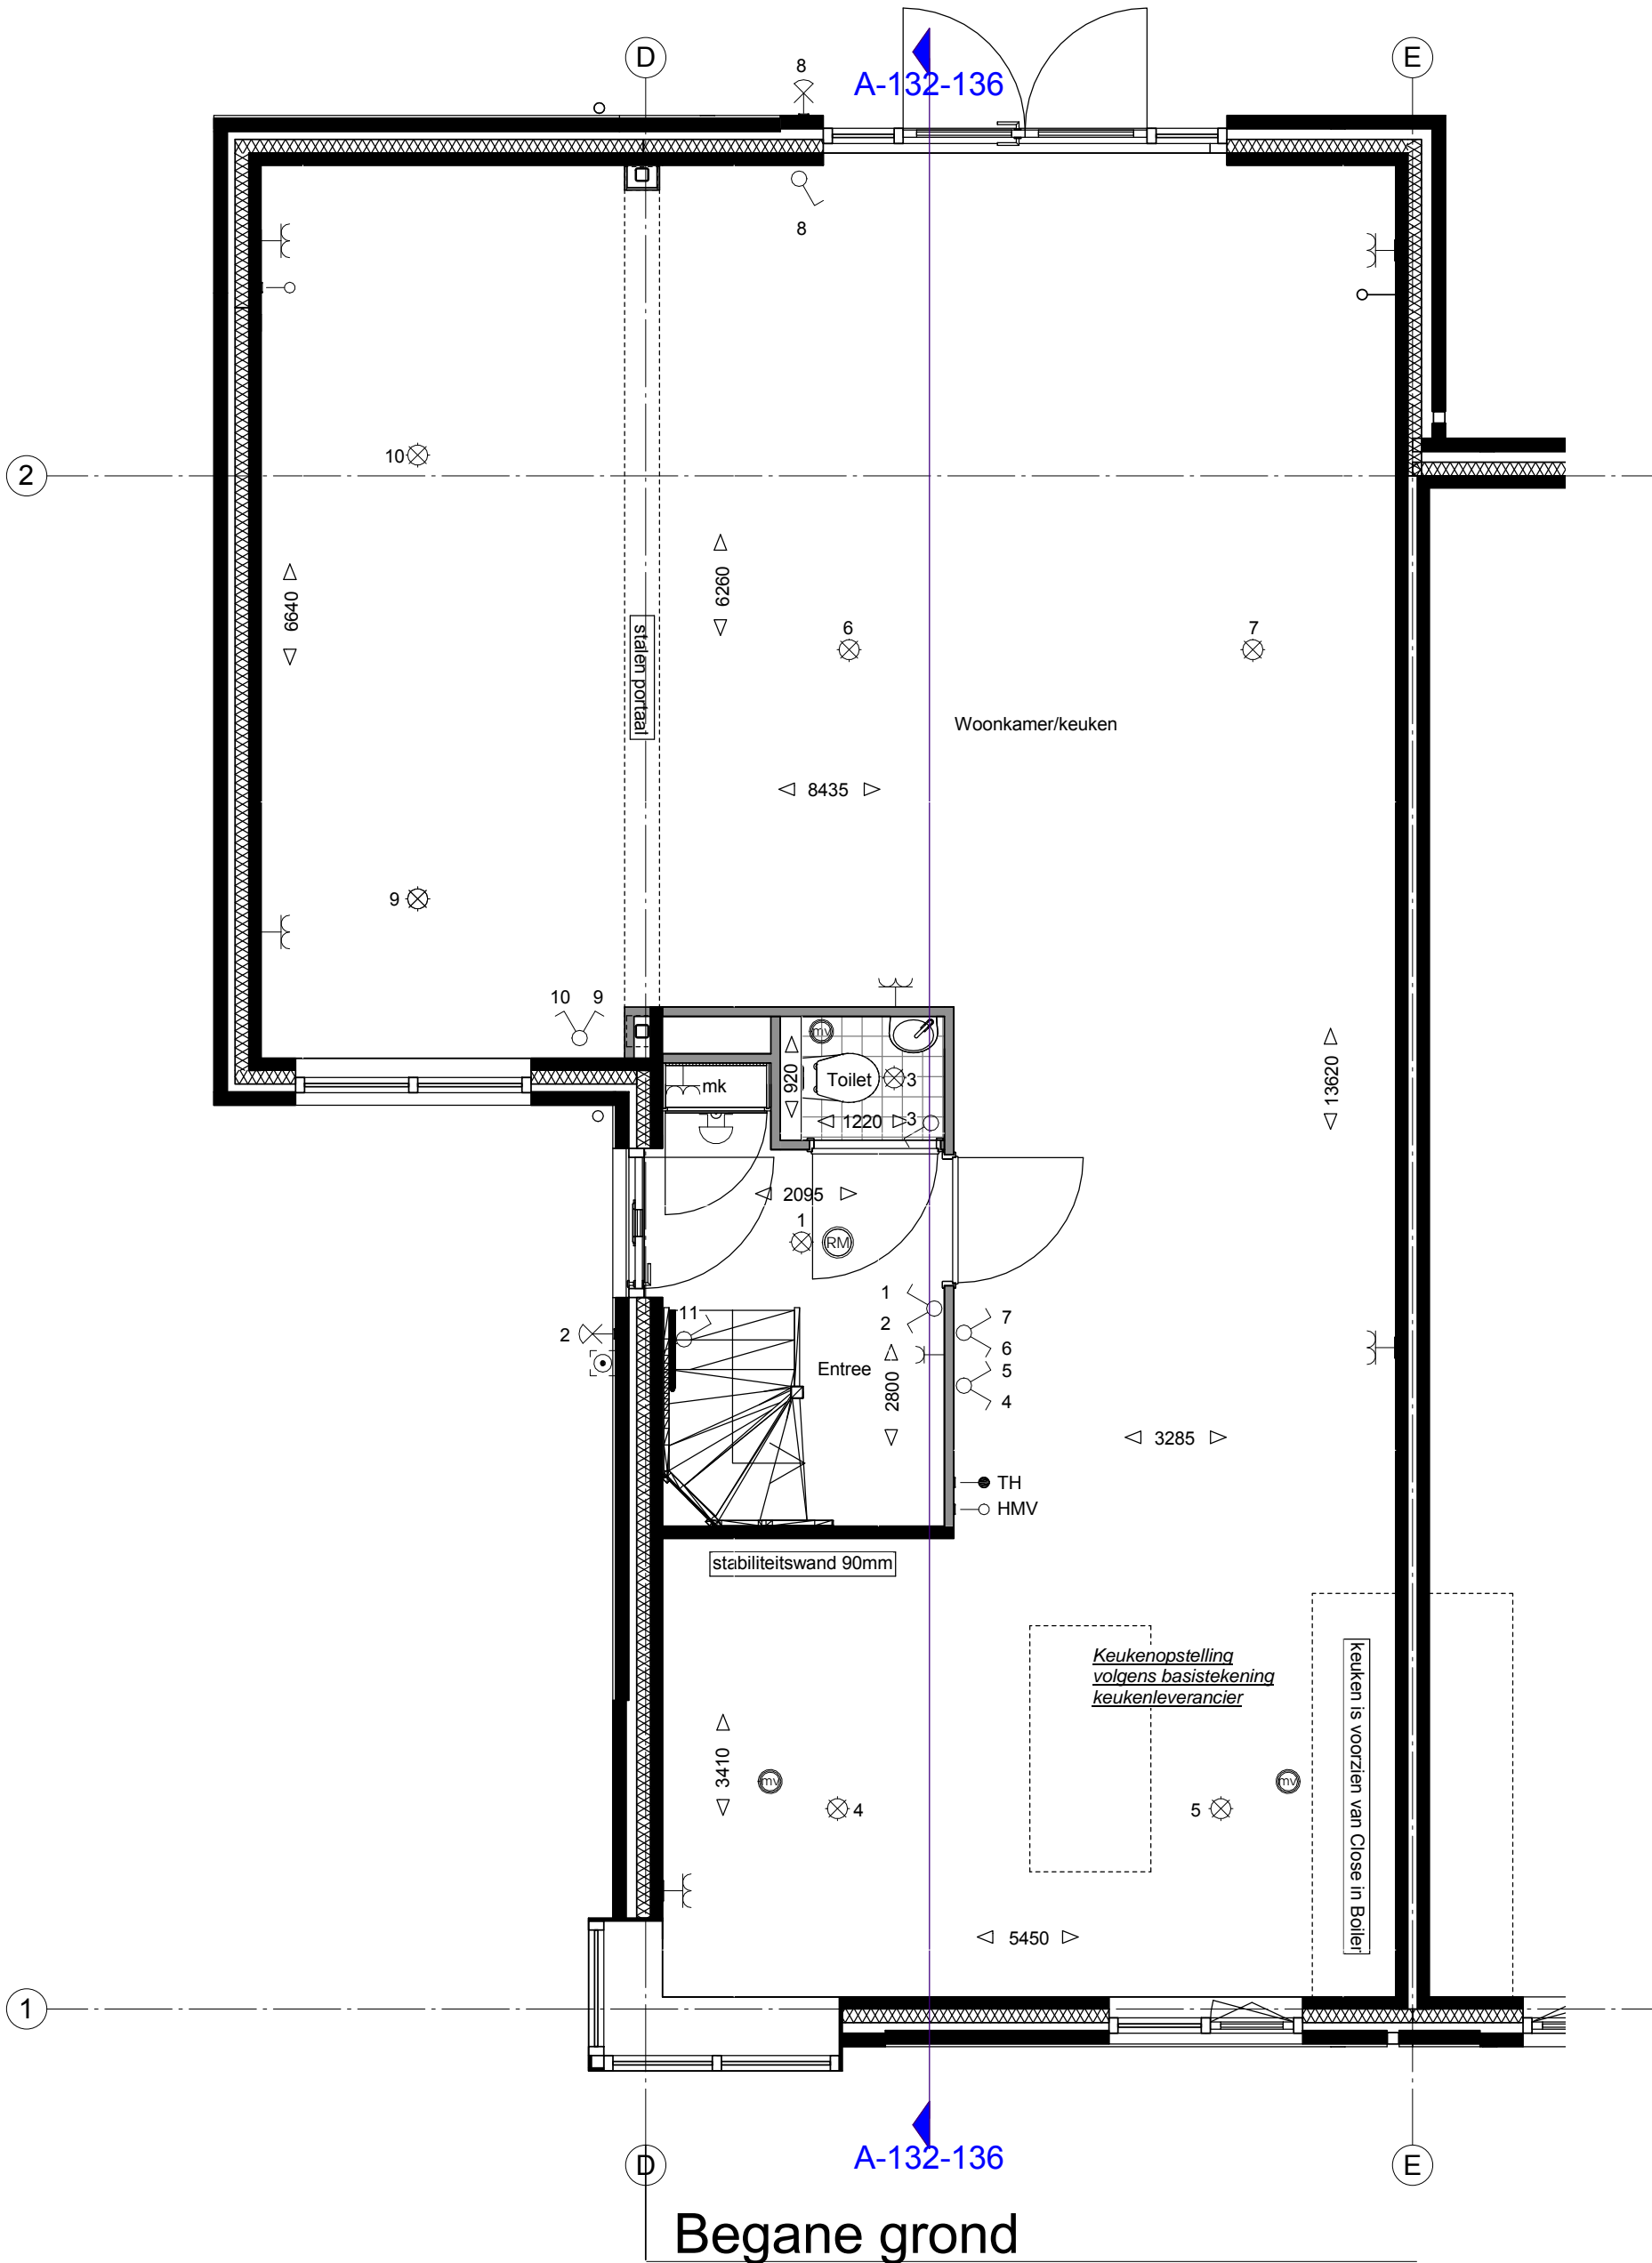

Begane grond

TYPE: Twee-onder-één-kapwoning

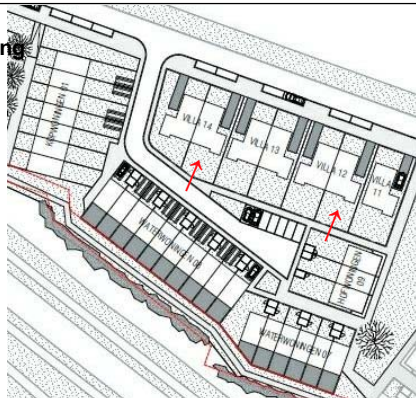

TYPE: Twee-onder-één-kapwoning
BOUWNUMMER: 132-136



VAN WIJNEN WEESP B.V.
POSTBUS 300, 1380 AJ WEESP
RINKADE 8, 1382 GS WEESP
TEL. 0294-750850, FAX 0294-75 08 79
E-MAIL: WEESP@VANWIJNEN.NL

PROJECT

Fase 4 Leeuwendveld,
Weesp

DATUM: 04-02-2016

GEWIJZIGD: 17-03-2016


GETEKEND: SL

SCHAAL: 1:50

ONDERDEEL


begane grond optie uitbouw
2400mm + zijuitbouw

TEKENINGNR.: VT-13201-13601-6

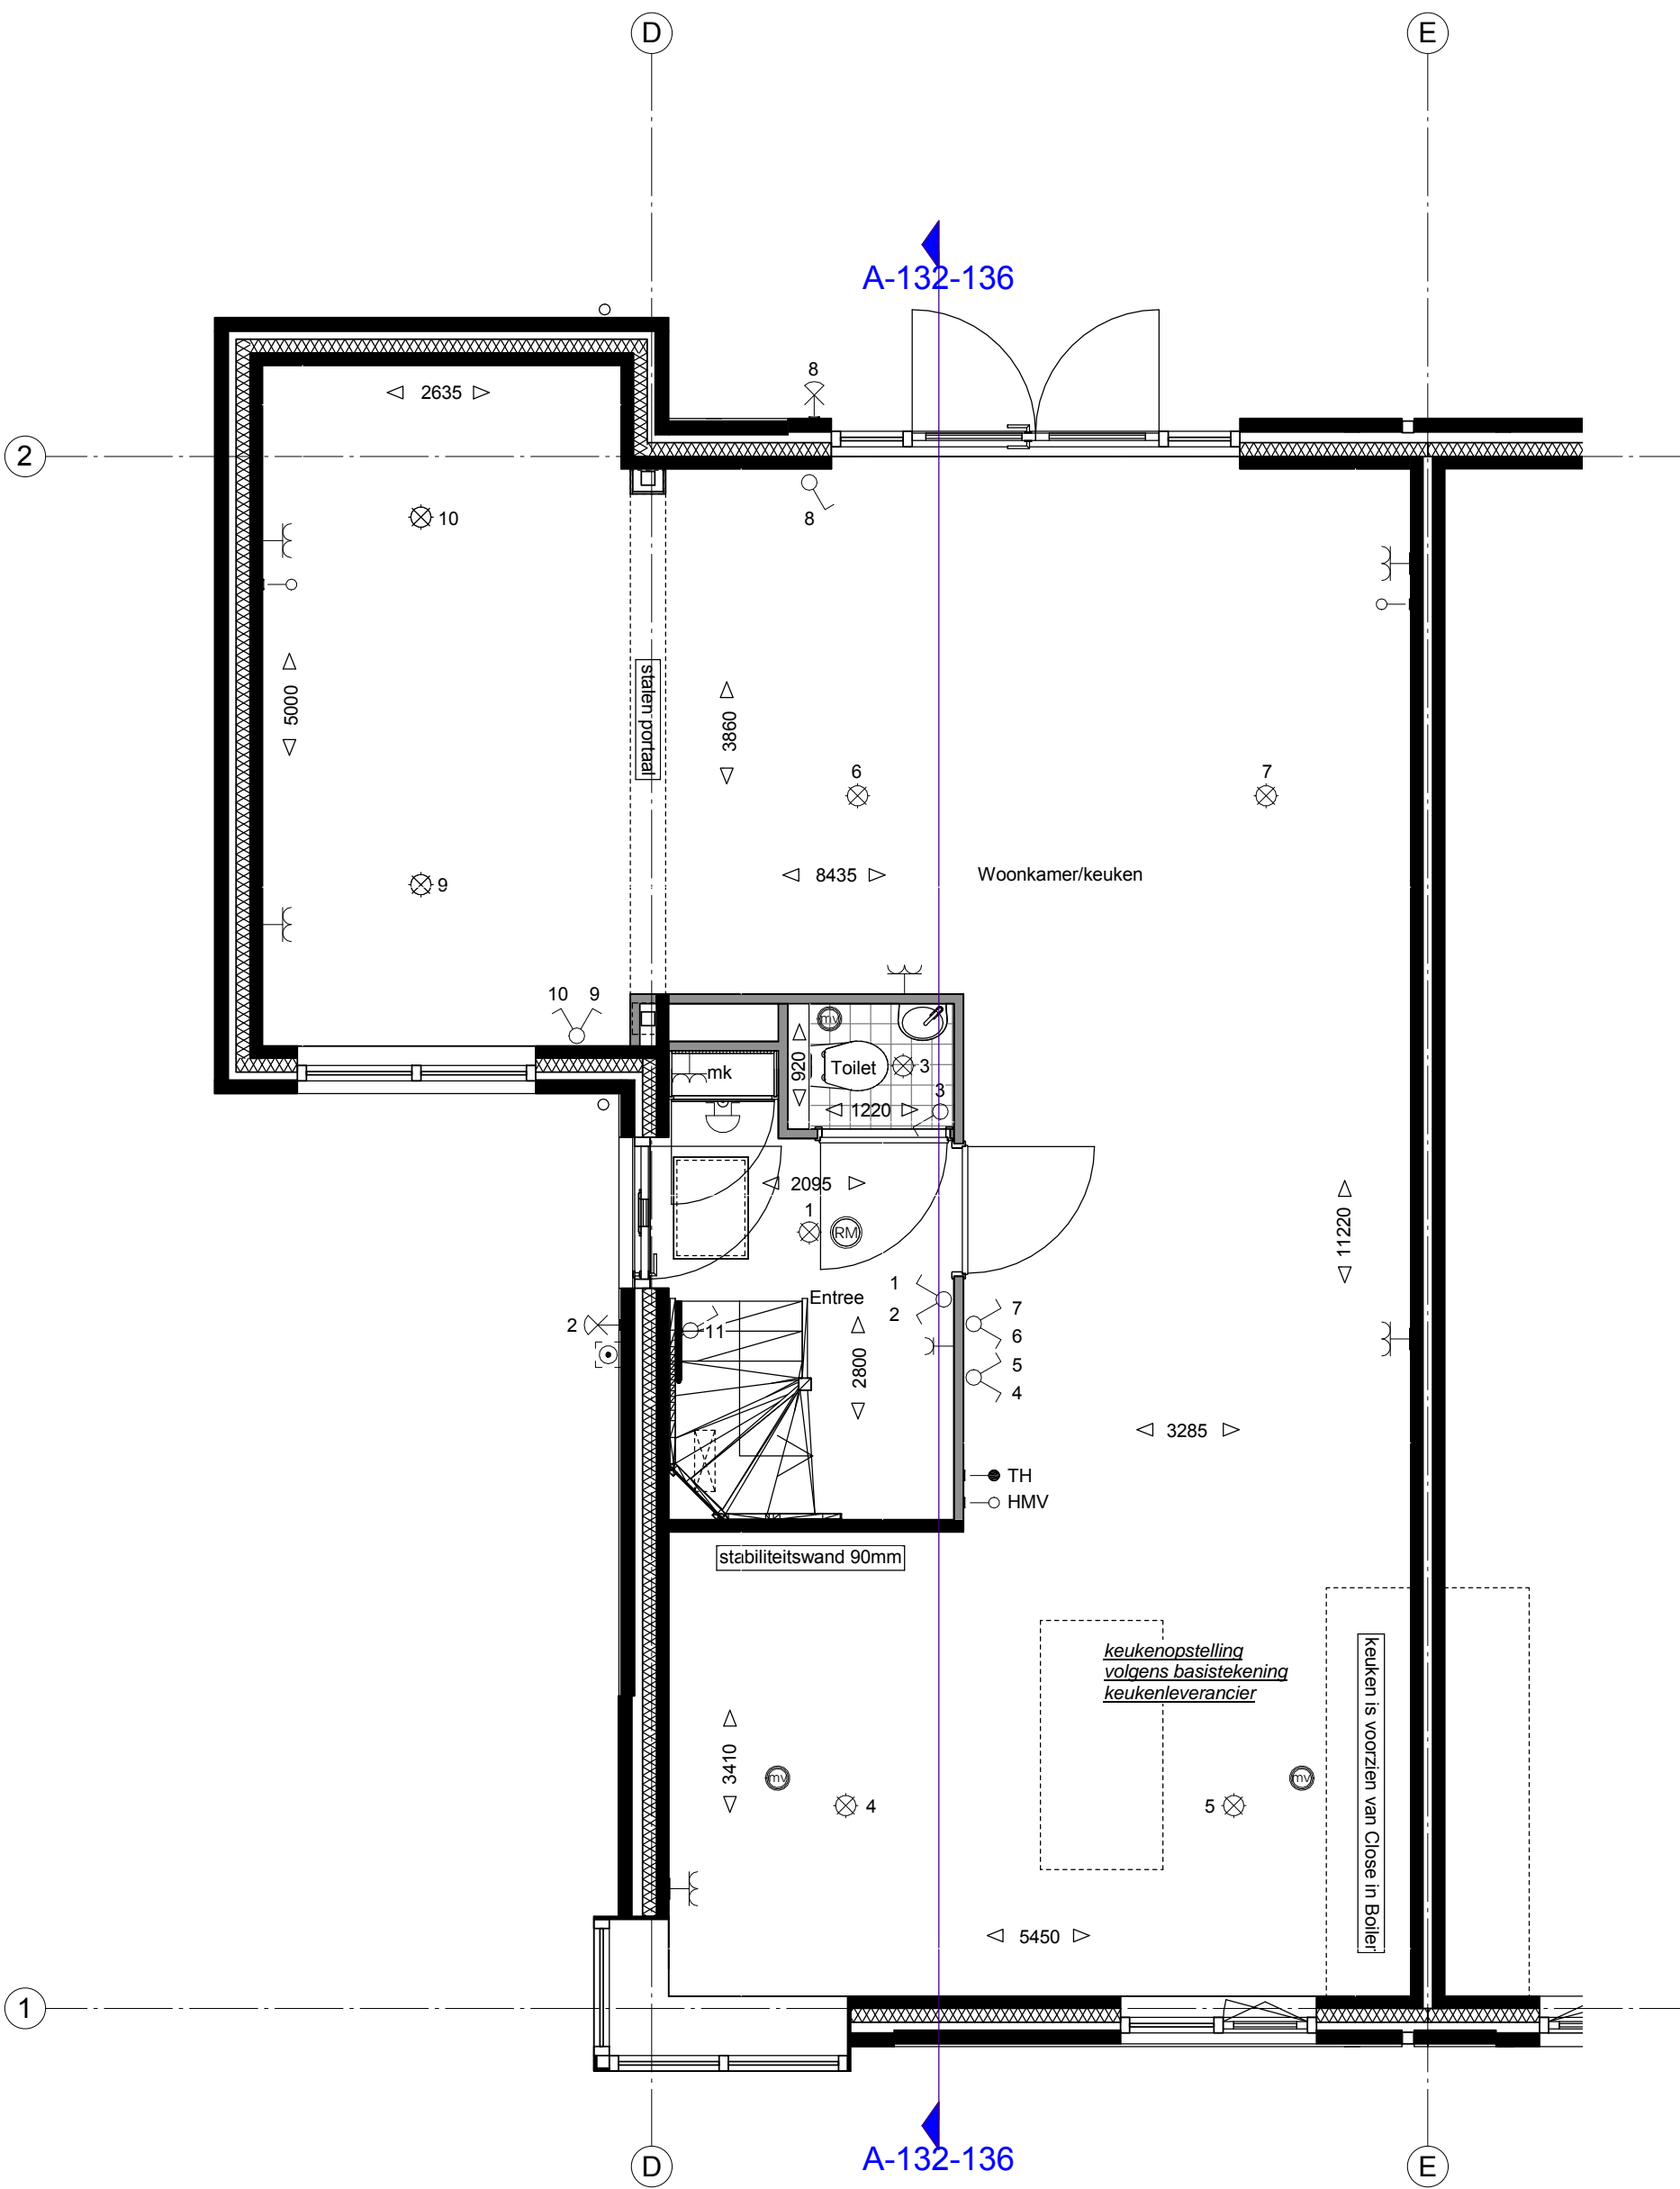

Begane grond

TYPE: Twee-onder-één-kapwoning

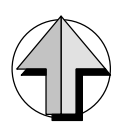


TYPE: Twee-onder-één-kapwoning
BOUWNUMMER: 132-136




VAN WIJNEN WEESP B.V.
POSTBUS 300, 1380 AJ WEESP
RINKADE 8, 1382 GS WEESP
TEL. 0294-750850, FAX 0294-75 08 79
E-MAIL: WEESP@VANWIJNEN.NL

PROJECT Fase 4 Leeuwendveld, Weesp	DATUM:	04-02-2016
	GEWIJZIGD:	17-03-2016
ONDERDEEL begane grond optie zijuitbouw	GETEKEND:	SL
	SCHAAL:	1:50
	TEKENINGNR.:	VT-13201-13601-7

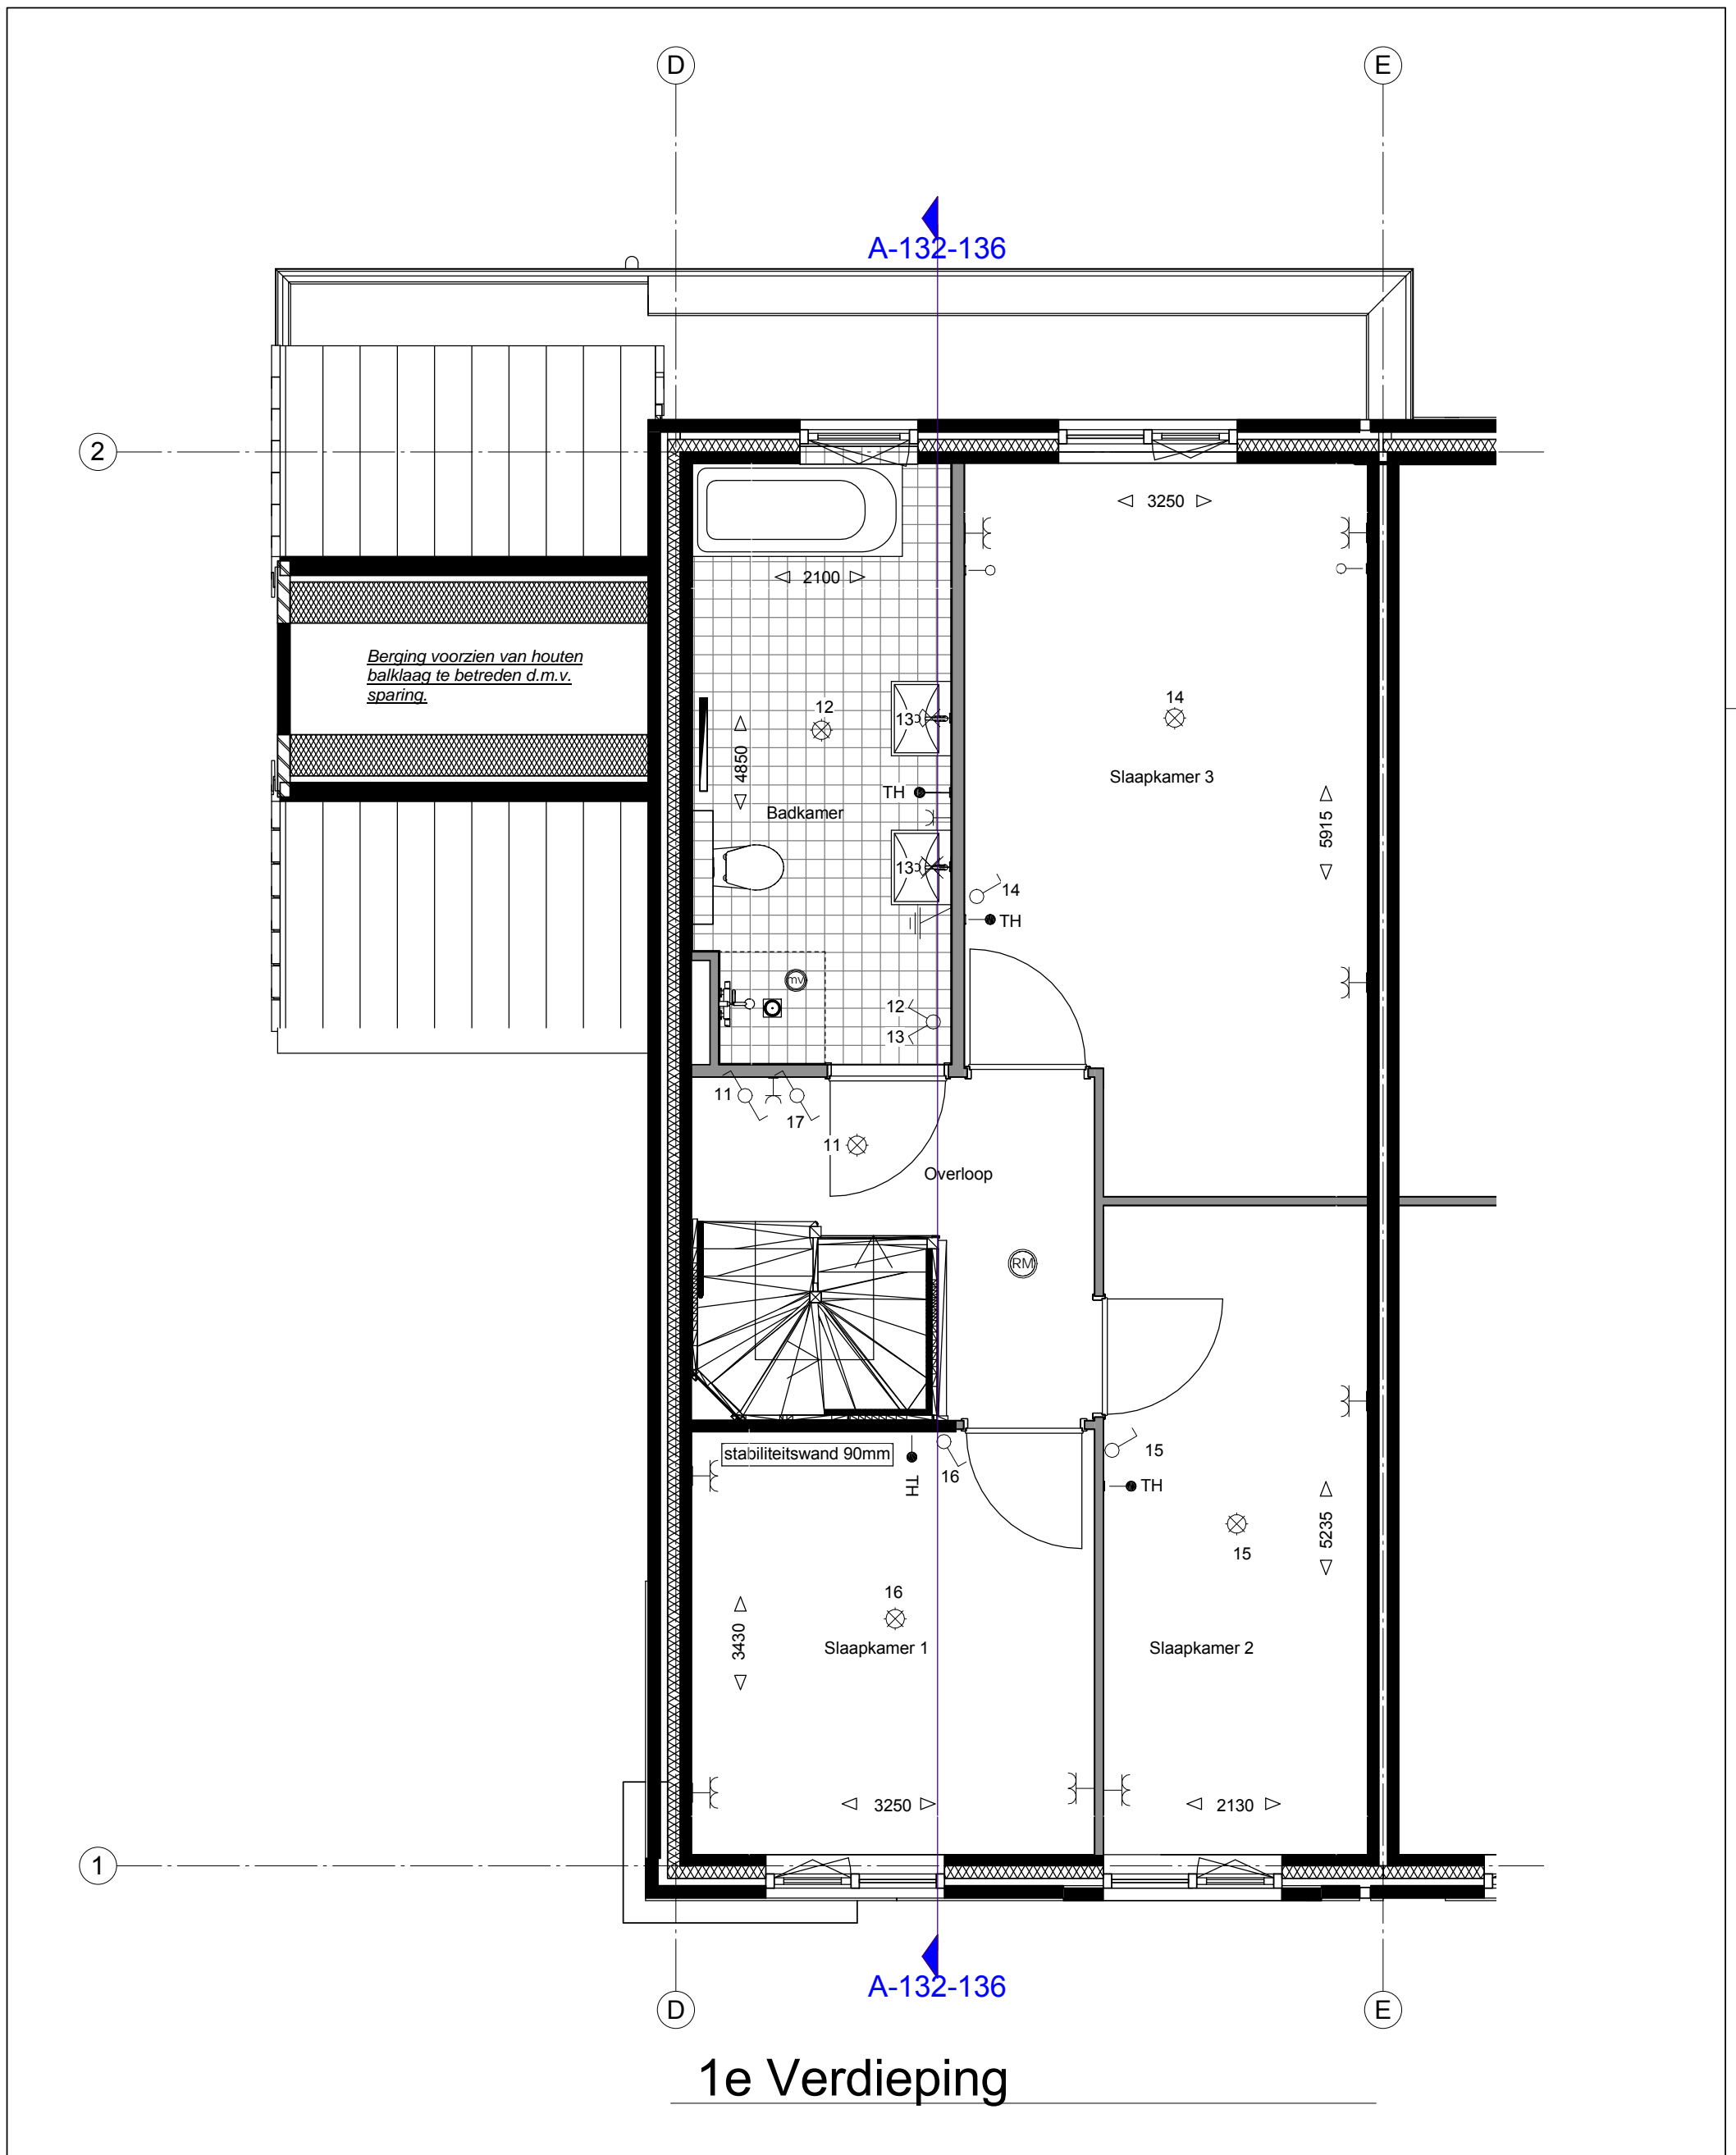

Berging voorzien van houten balklaag te betreden d.m.v. sparing.

TYPE: Twee-onder-één-kapwoning

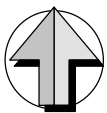

TYPE: Twee-onder-één-kapwoning
BOUWNUMMER: 132-136



VAN WIJNEN WEESP B.V.
POSTBUS 300, 1380 AJ WEESP
RINKADE 8, 1382 GS WEESP
TEL. 0294-750850, FAX 0294-75 08 79
E-MAIL: WEESP@VANWIJNEN.NL

PROJECT

Fase 4 Leeuwendeld,
Weesp

DATUM: 04-02-2016

GEWIJZIGD: 17-03-2016



GETEKEND: SL

SCHAAL: 1:50

ONDERDEEL



1e verdieping optie uitbouw
1200mm

TEKENINGNR.: VT-13202-13602-3

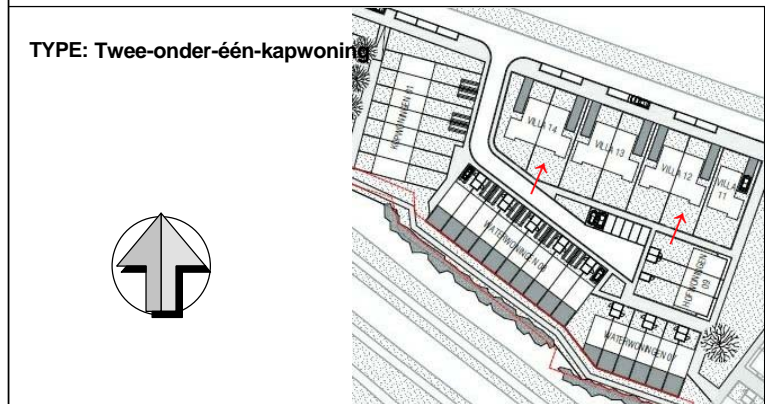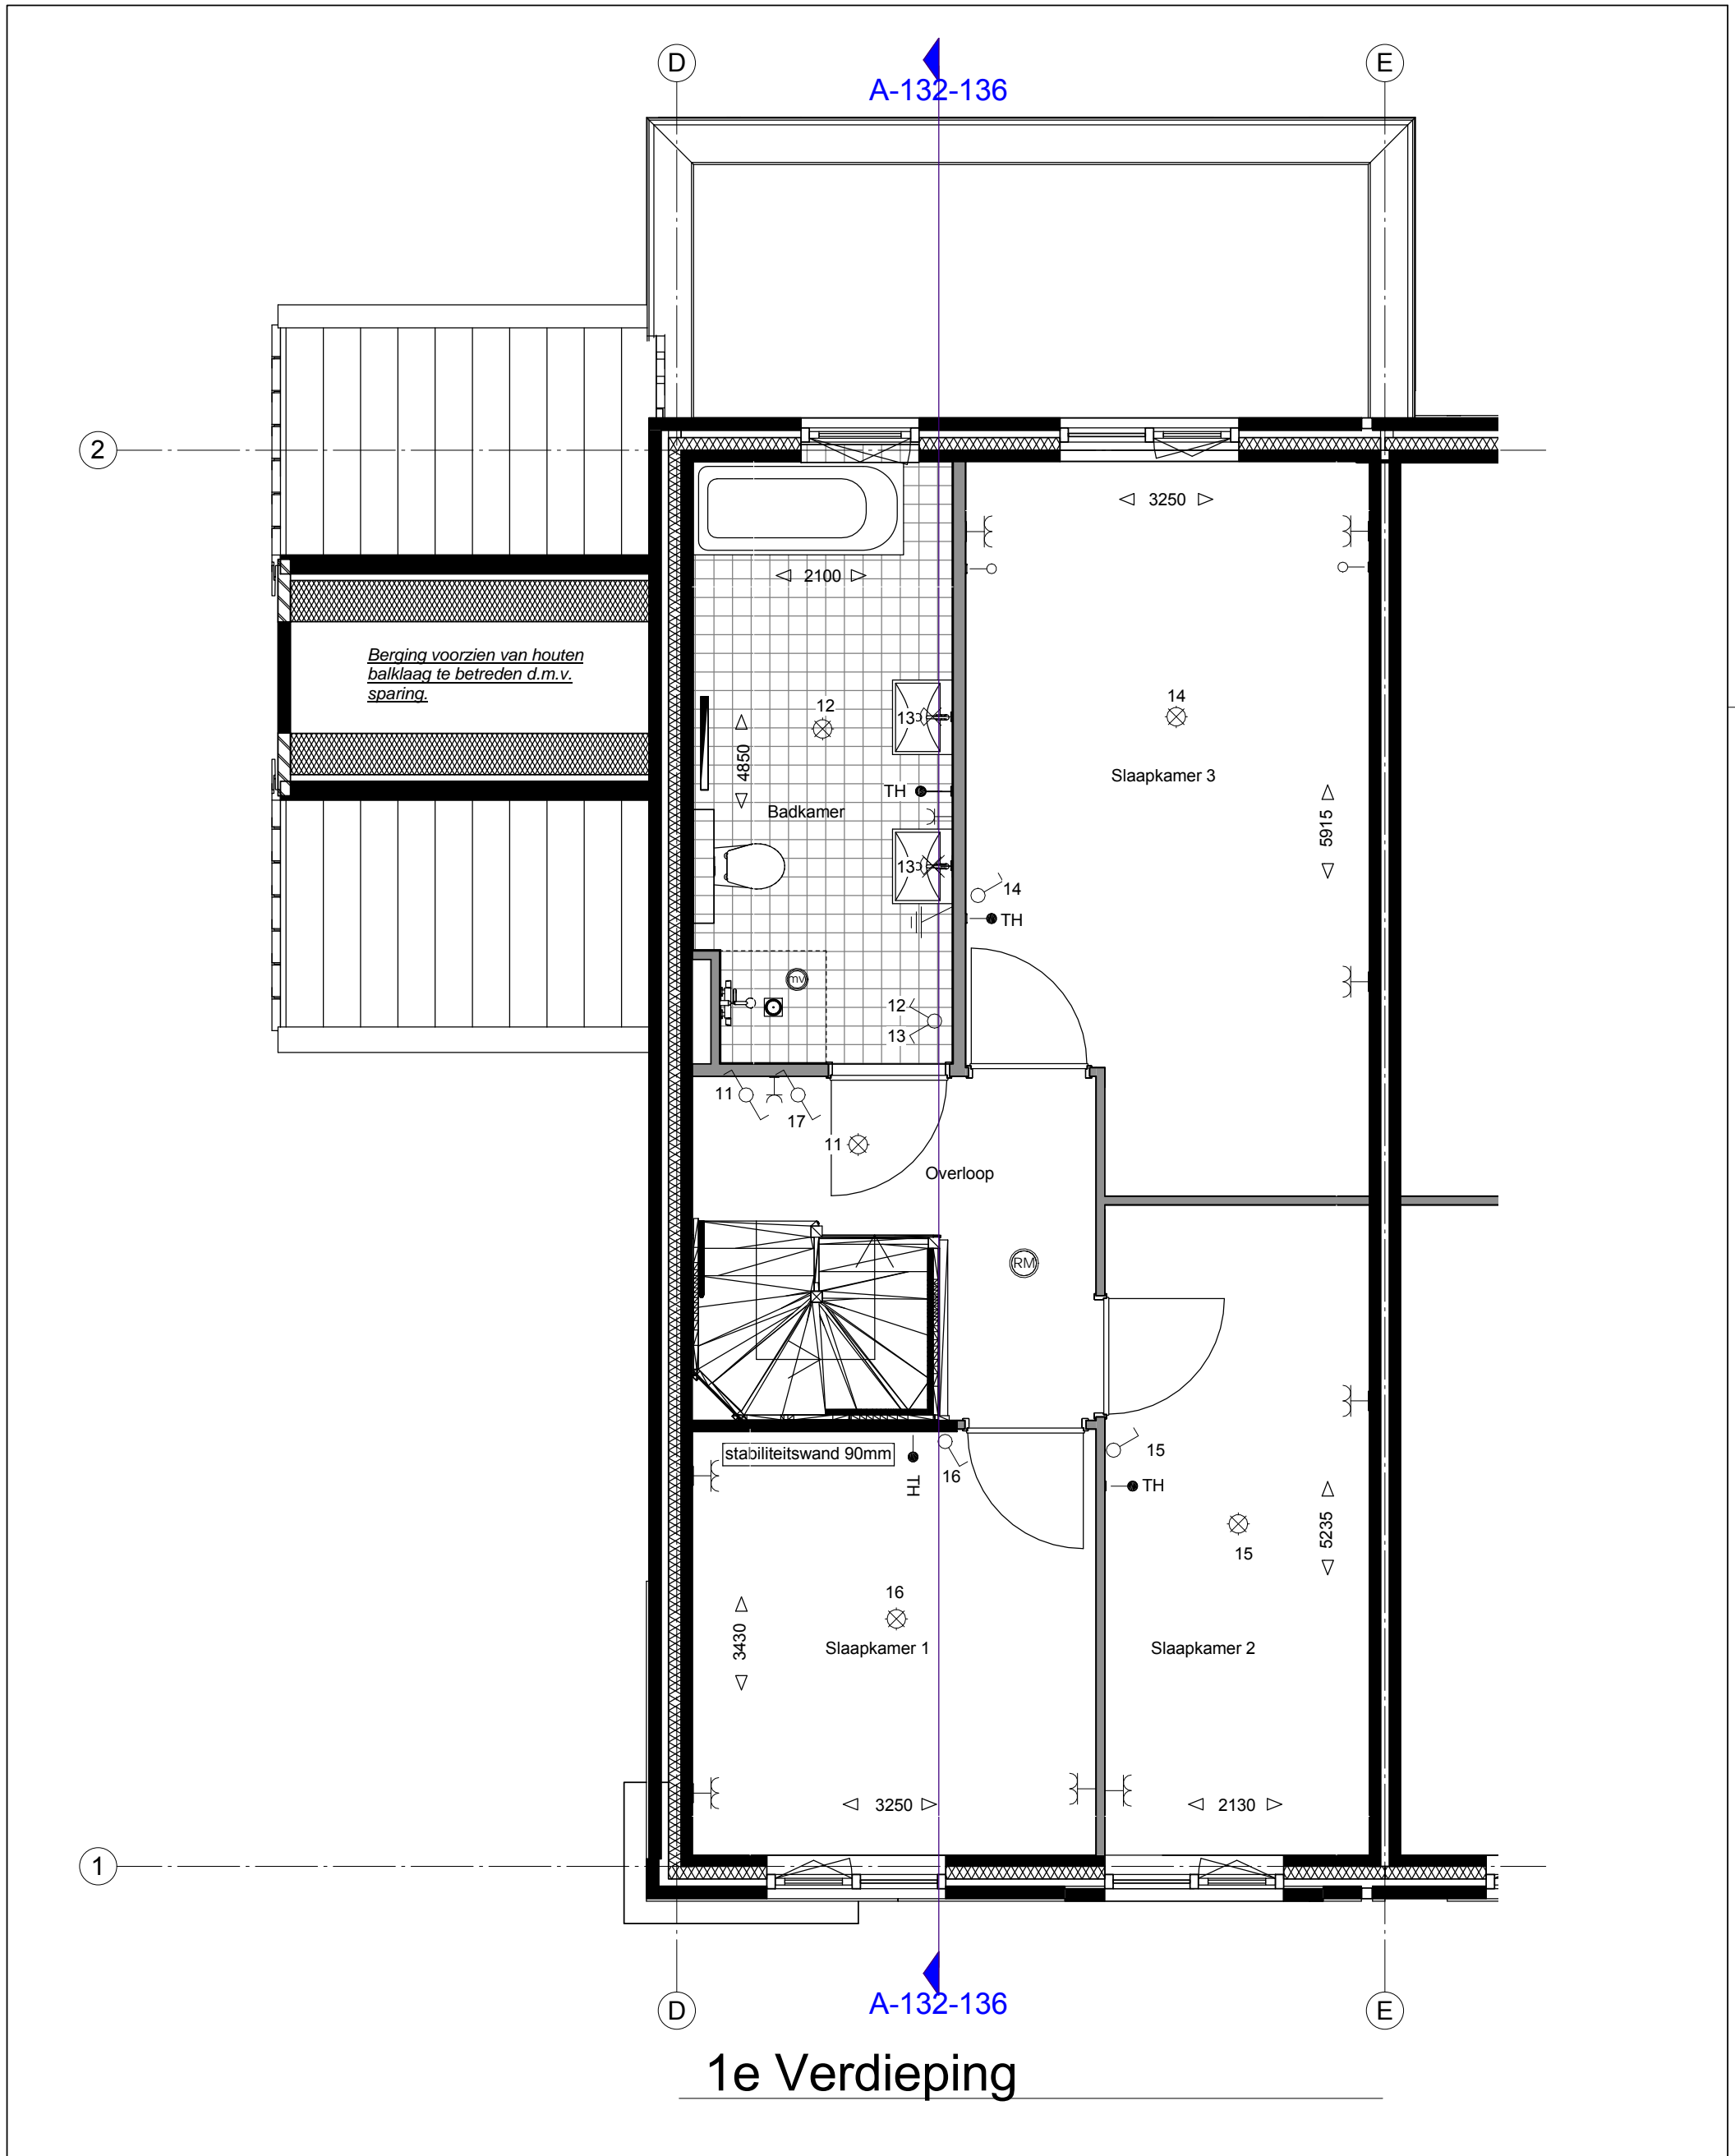



TYPE: Twee-onder-één-kapwoning
BOUWNUMMER: 132-136

VAN WIJNEN Meer dan bouwen		VAN WIJNEN WEESP B.V. POSTBUS 300, 1380 AJ WEESP RINKADE 8, 1382 GS WEESP TEL. 0294-750850, FAX 0294-75 08 79 E-MAIL: WEESP@VANWIJNEN.NL	
PROJECT Fase 4 Leeuwendveld, Weesp		DATUM: 04-02-2016 GEWIJZIGD: 17-03-2016 GETEKEND: SL SCHAAL: 1:50	
ONDERDEEL 1e verdieping optie uitbouw 2400mm		TEKENINGNR.: VT-13202-13602-4	

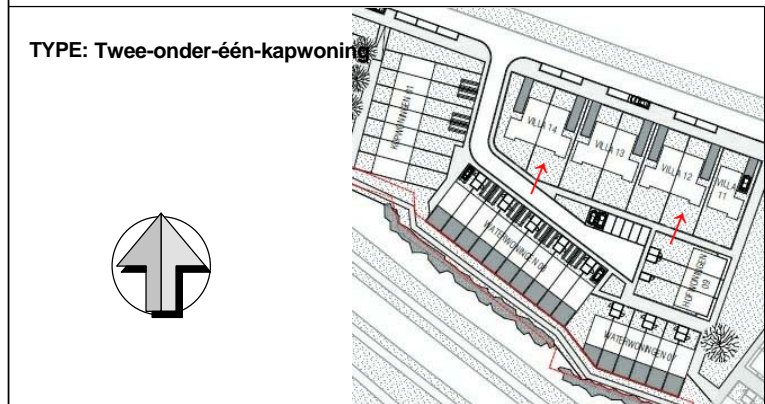
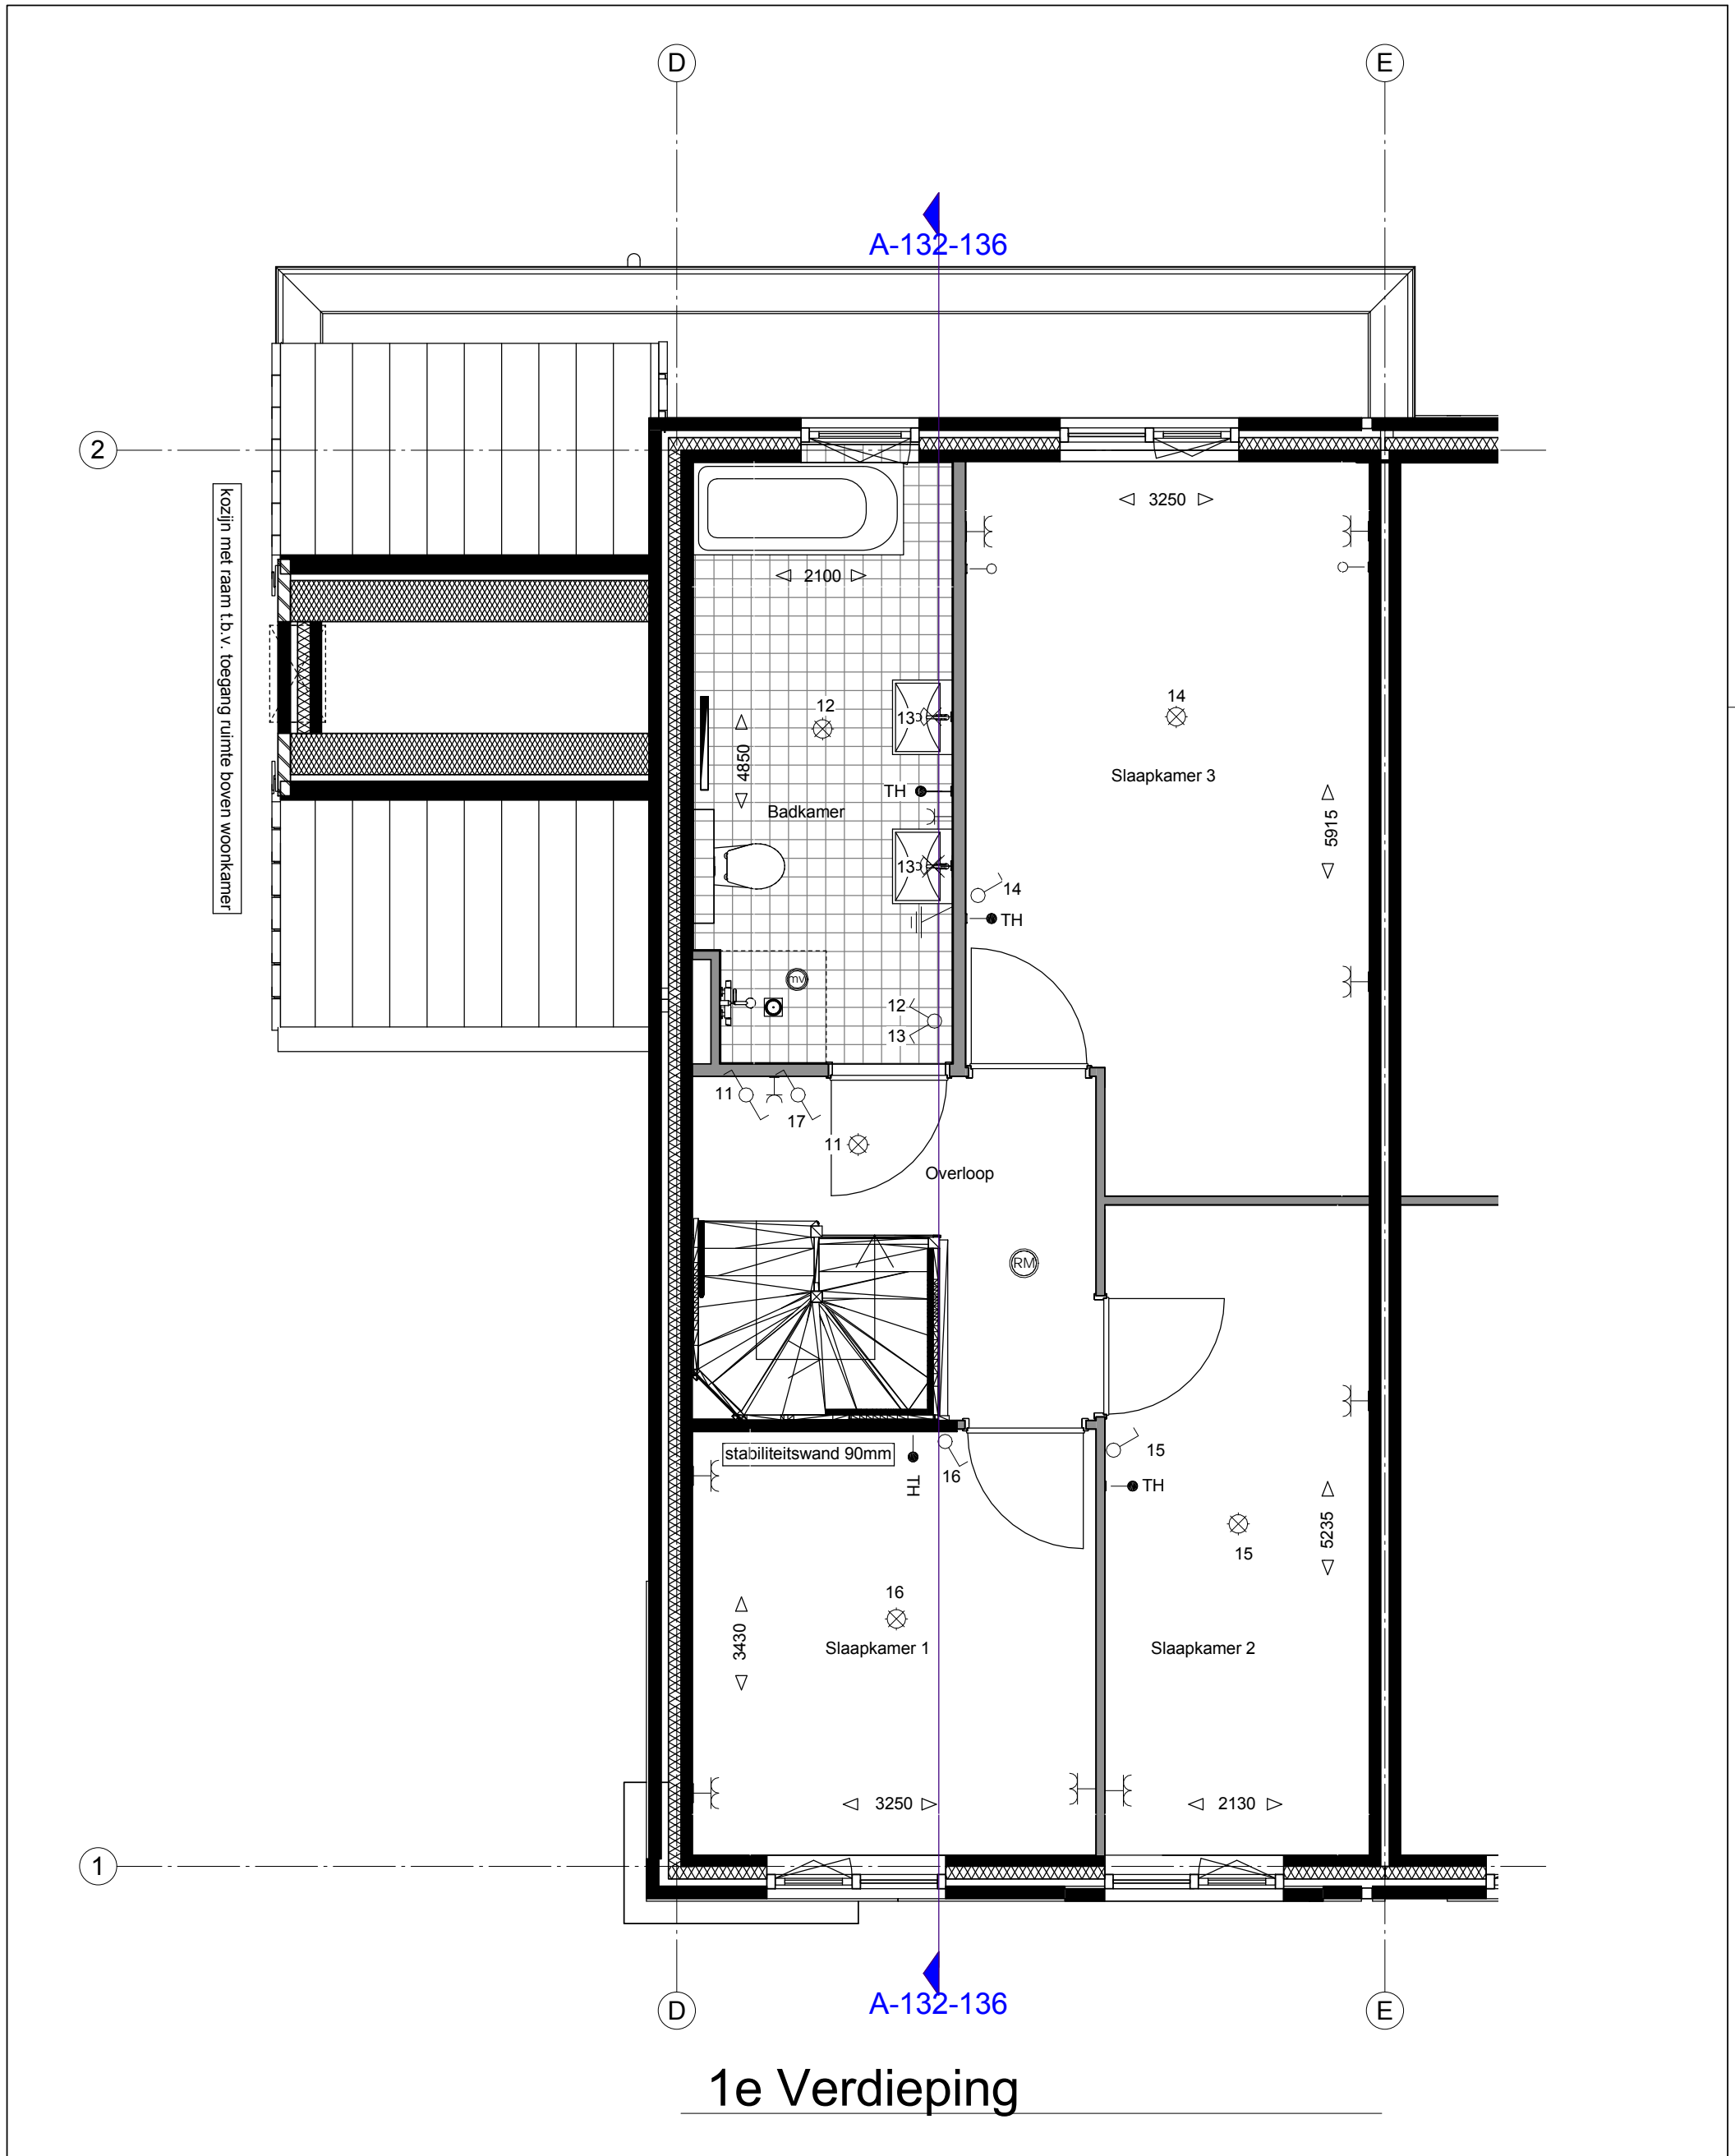


TYPE: Twee-onder-één-kapwoning
BOUWNUMMER: 132-136


VAN WIJNEN Meer dan bouwen		VAN WIJNEN WEESP B.V. <small>POSTBUS 300, 1380 AJ WEESP RINKADE 8, 1382 GS WEESP TEL. 0294-750850, FAX 0294-75 08 79 E-MAIL: WEESP@VANWIJNEN.NL</small>	
PROJECT Fase 4 Leeuwendeld, Weesp		DATUM: 04-02-2016 GEWIJZIGD: 17-03-2016 GETEKEND: SL SCHAAL: 1:50	
ONDERDEEL 1e verdieping optie uitbouw 1200mm + zijuitbouw		TEKENINGNR.: VT-13202-13602-5	

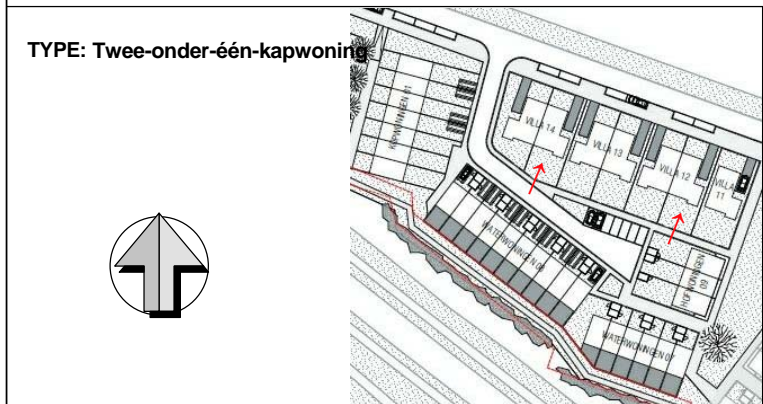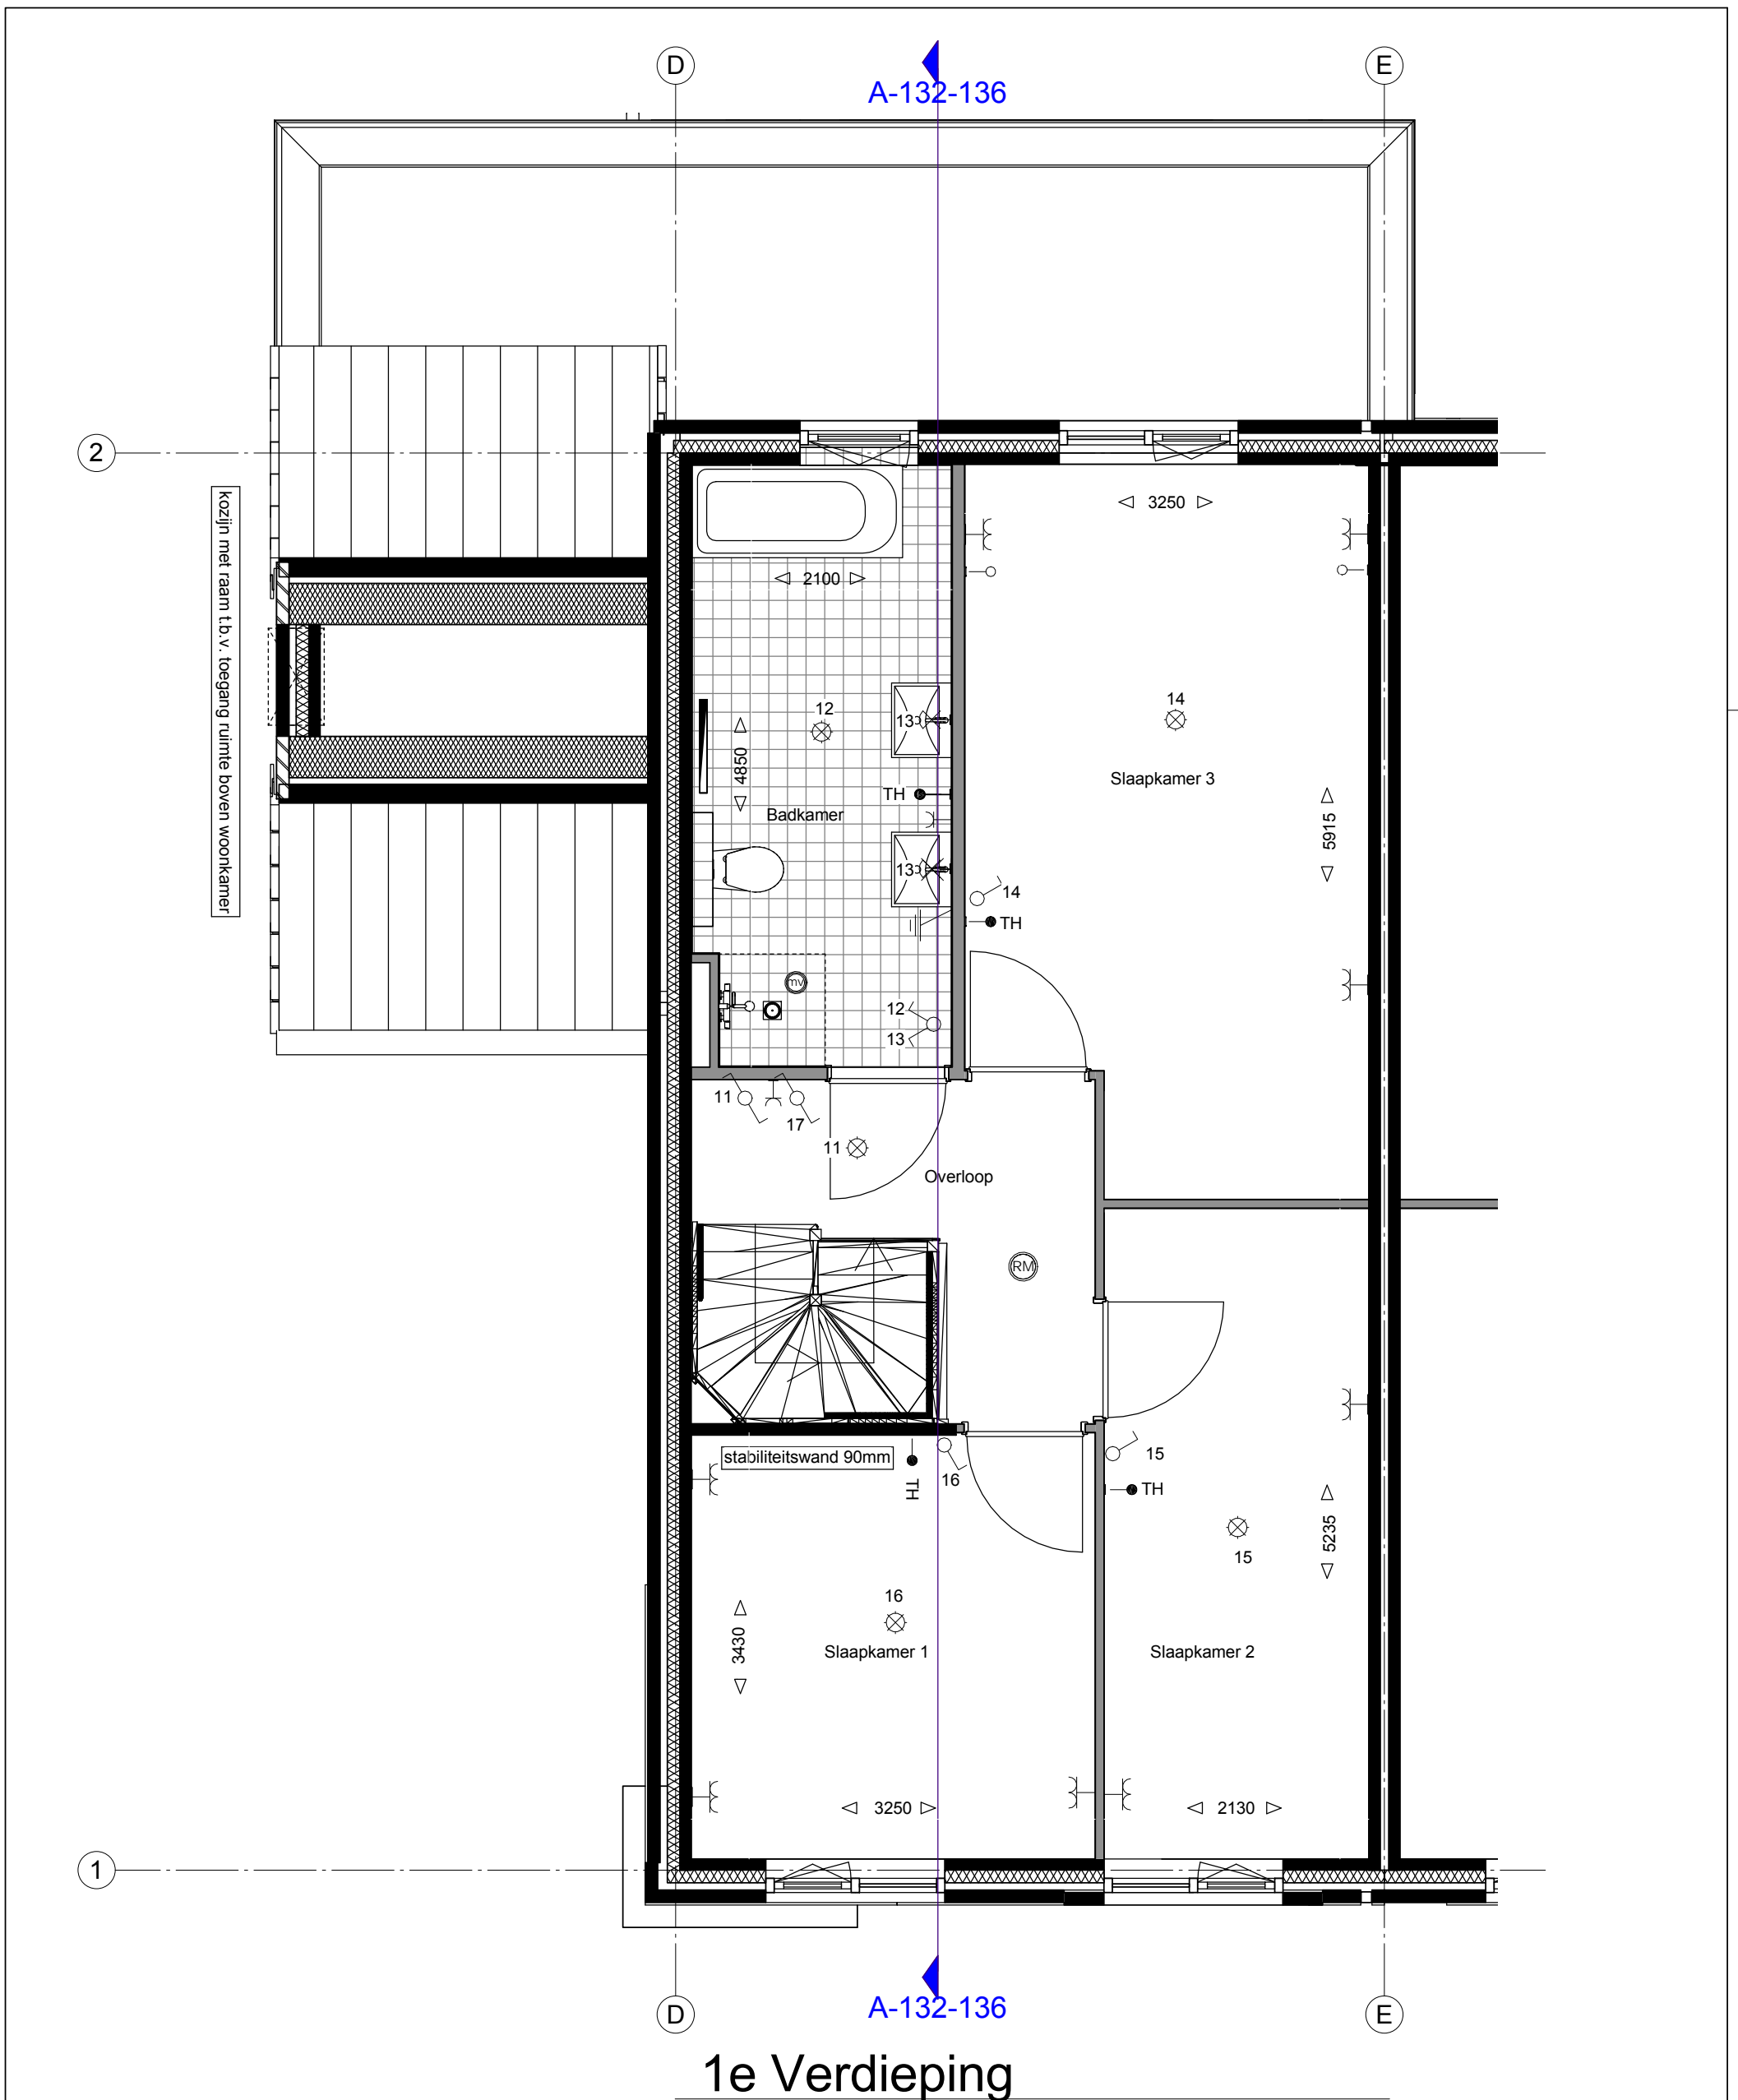

VAN WIJNEN Meer dan bouwen		VAN WIJNEN WEESP B.V. <small>POSTBUS 300, 1380 AJ WEESP RINKADE 8, 1382 GS WEESP TEL. 0294-750850, FAX 0294-75 08 79 E-MAIL: WEESP@VANWIJNEN.NL</small>	
PROJECT Fase 4 Leeuwendveld, Weesp		DATUM: 04-02-2016 GEWIJZIGD: 17-03-2016 GETEKEND: SL SCHAAL: 1:50	
ONDERDEEL 1e verdieping optie uitbouw 2400mm + zijuitbouw		TEKENINGNR.: VT-13202-13602-6	

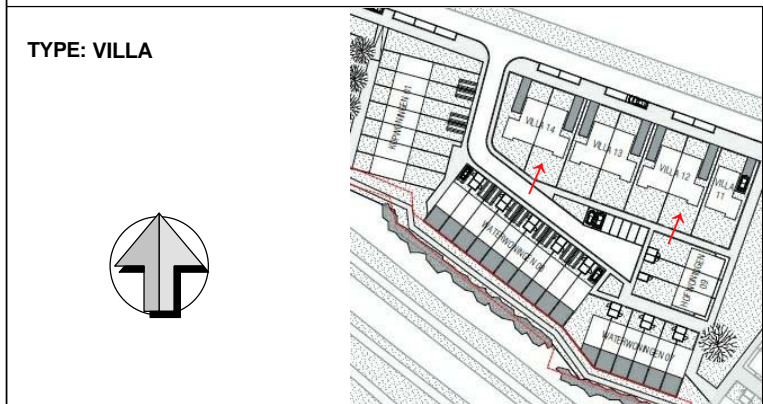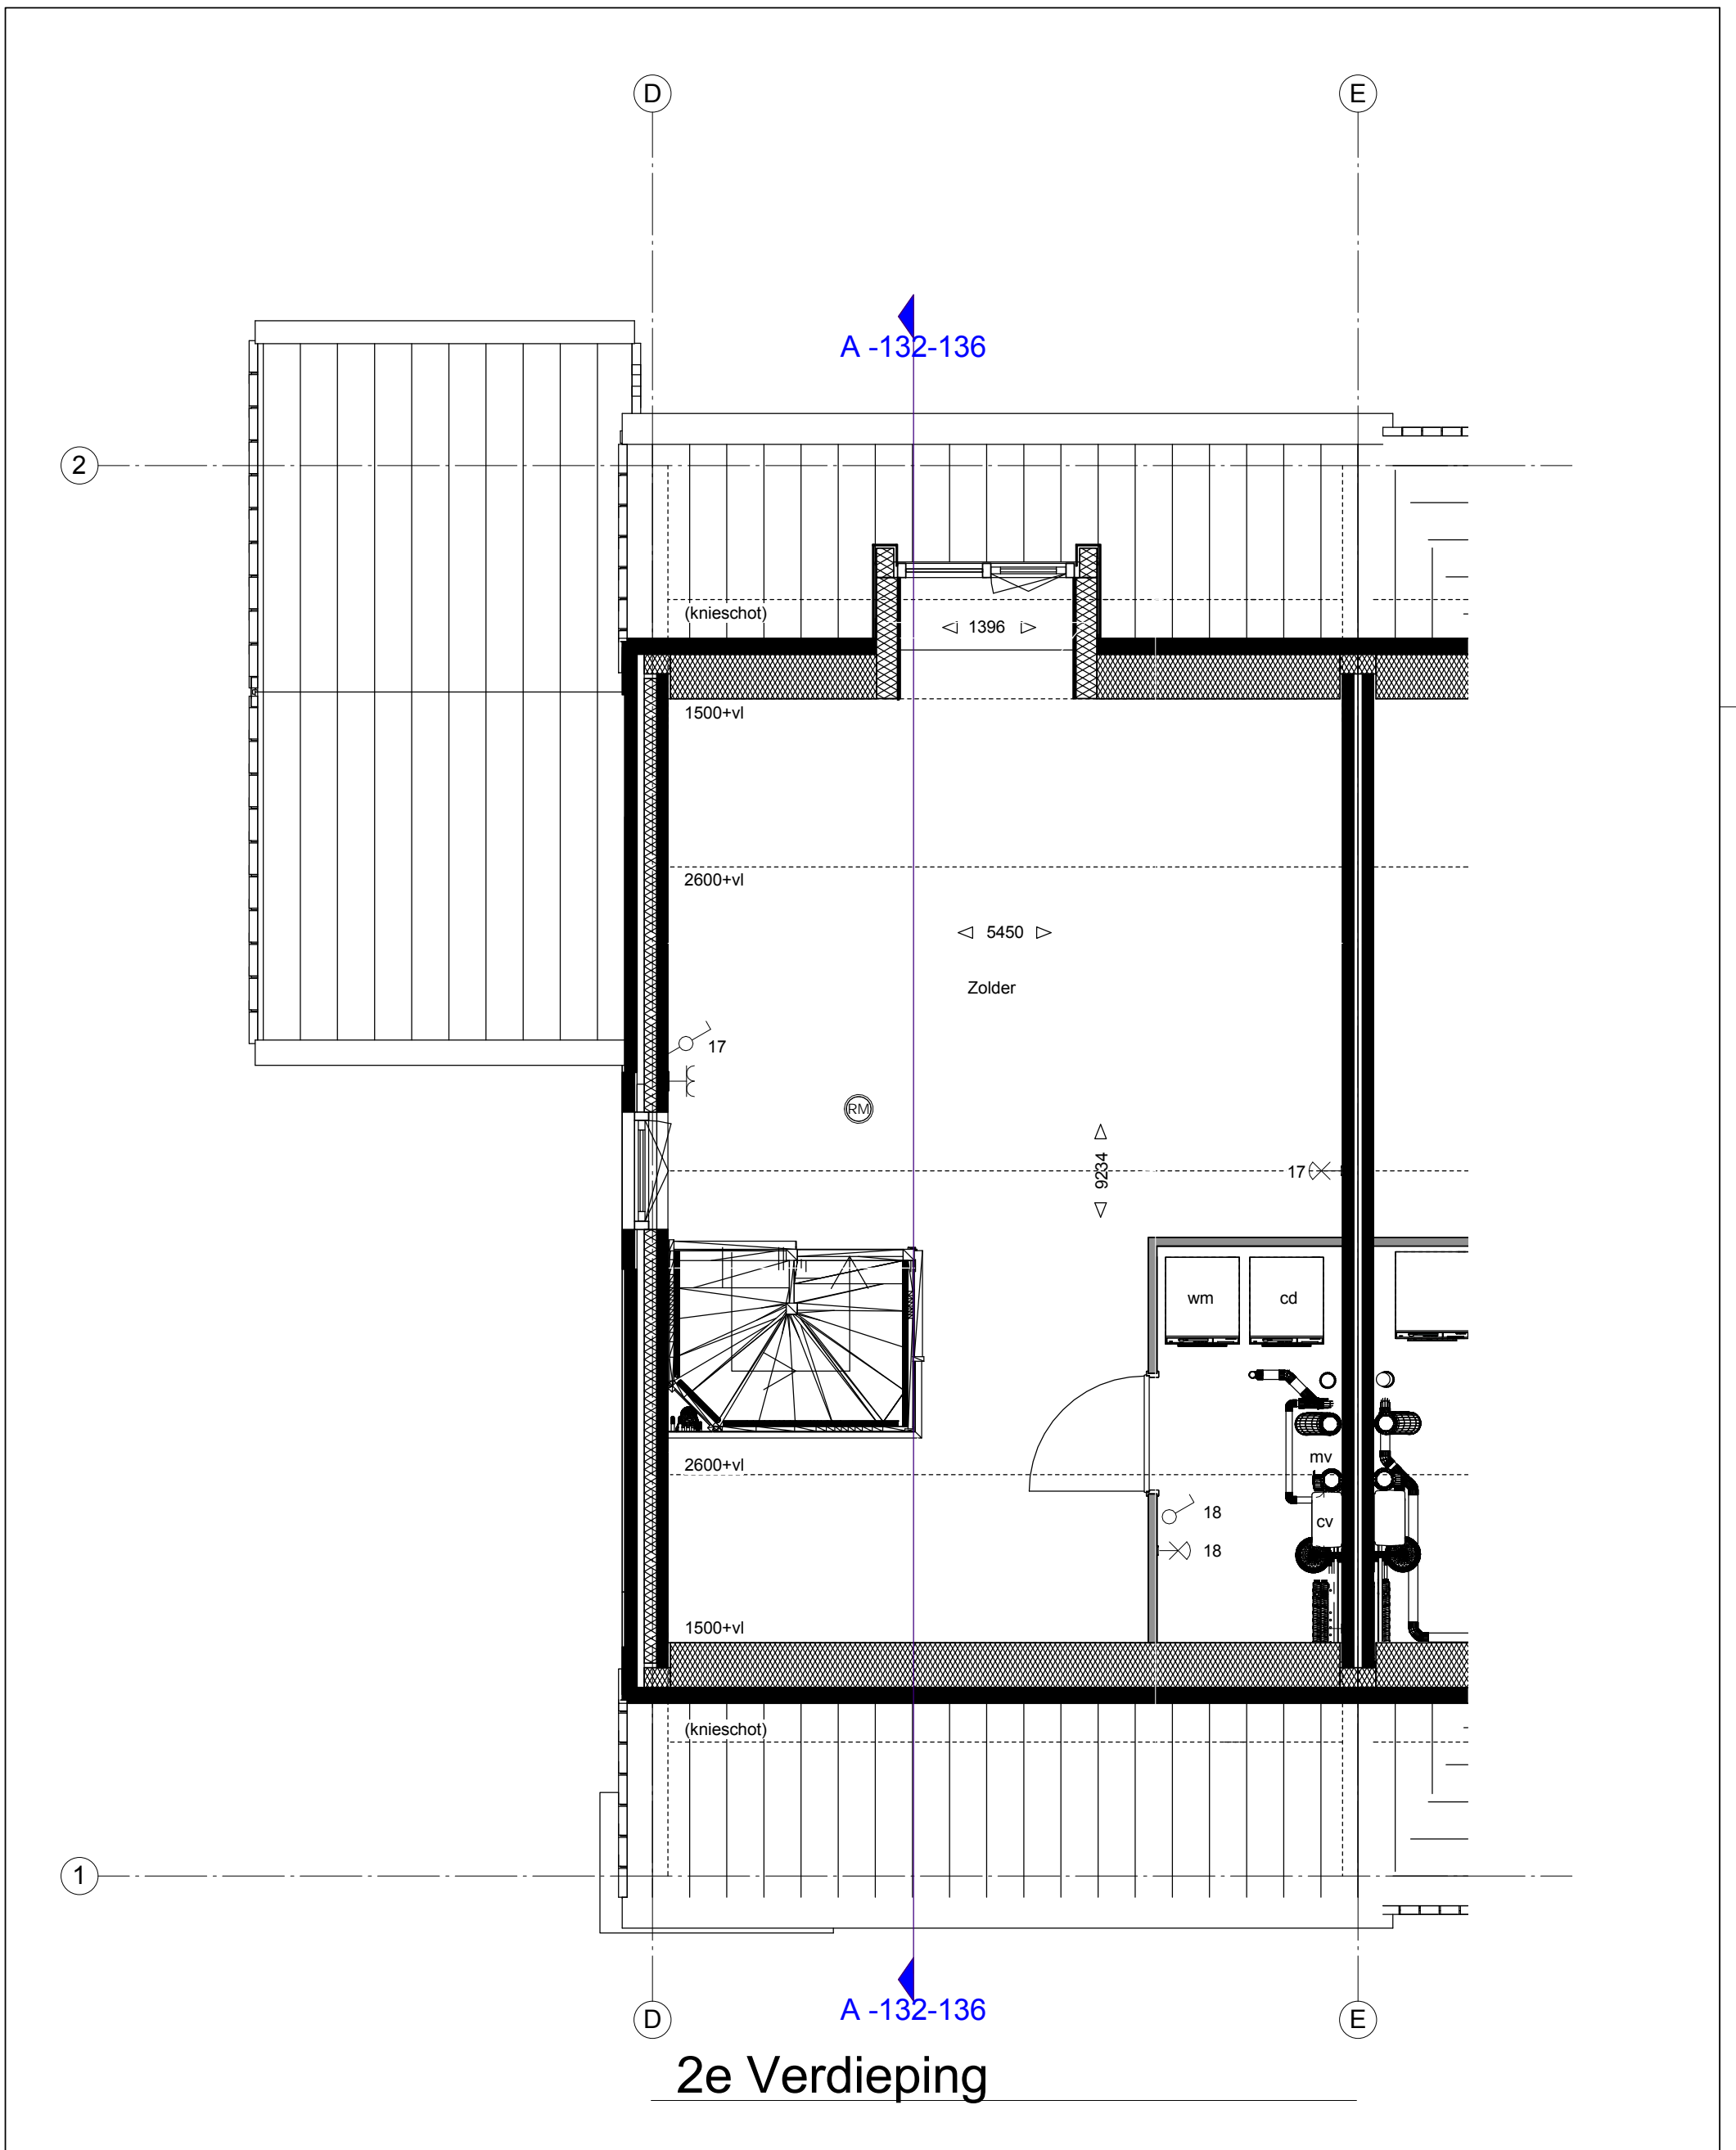


VAN WIJNEN Meer dan bouwen		VAN WIJNEN WEESP B.V. <small>POSTBUS 300, 1380 AJ WEESP RINKADE 8, 1382 GS WEESP TEL. 0294-750850, FAX 0294-75 08 79 E-MAIL: WEESP@VANWIJNEN.NL</small>	
PROJECT Fase 4 Leeuwendveld, Weesp		DATUM: 04-02-2016 GEWIJZIGD: 17-03-2016 GETEKEND: MW SCHAAL: 1:50	
ONDERDEEL 2e verdieping optie dakkapel		TEKENINGNR.: VT-13203-13603-1	

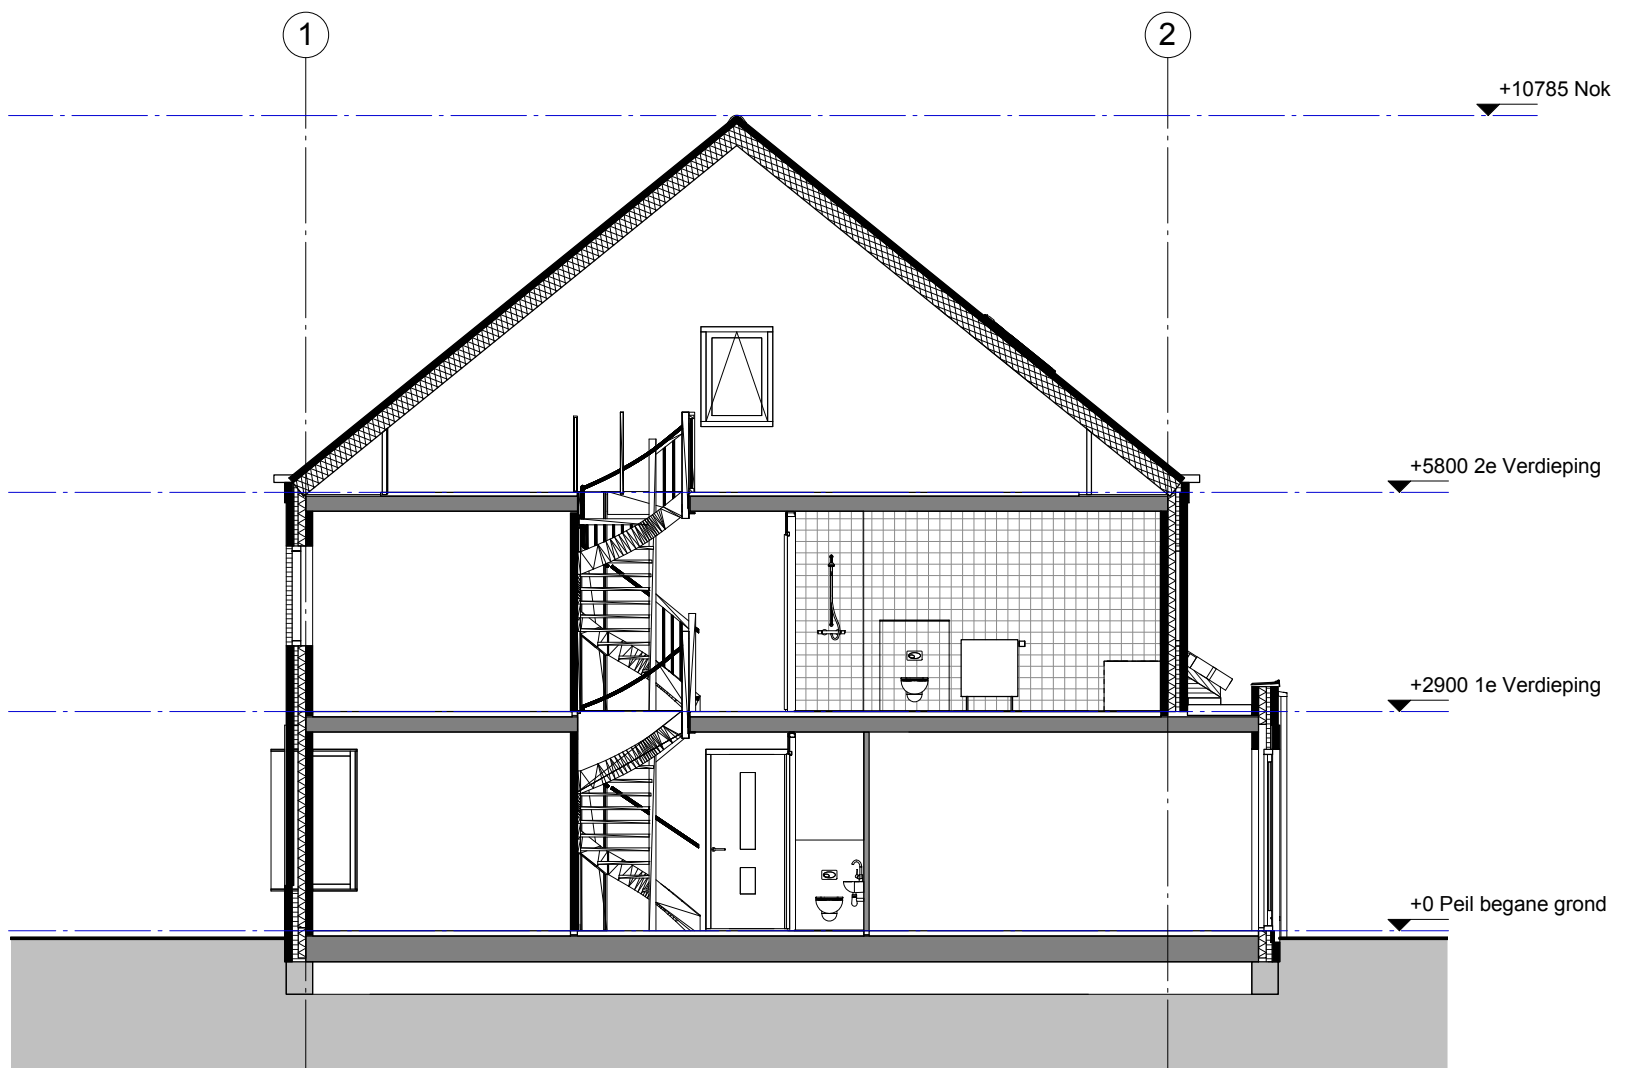

Doorsnede A132-136



optie uitbouw 1200mm

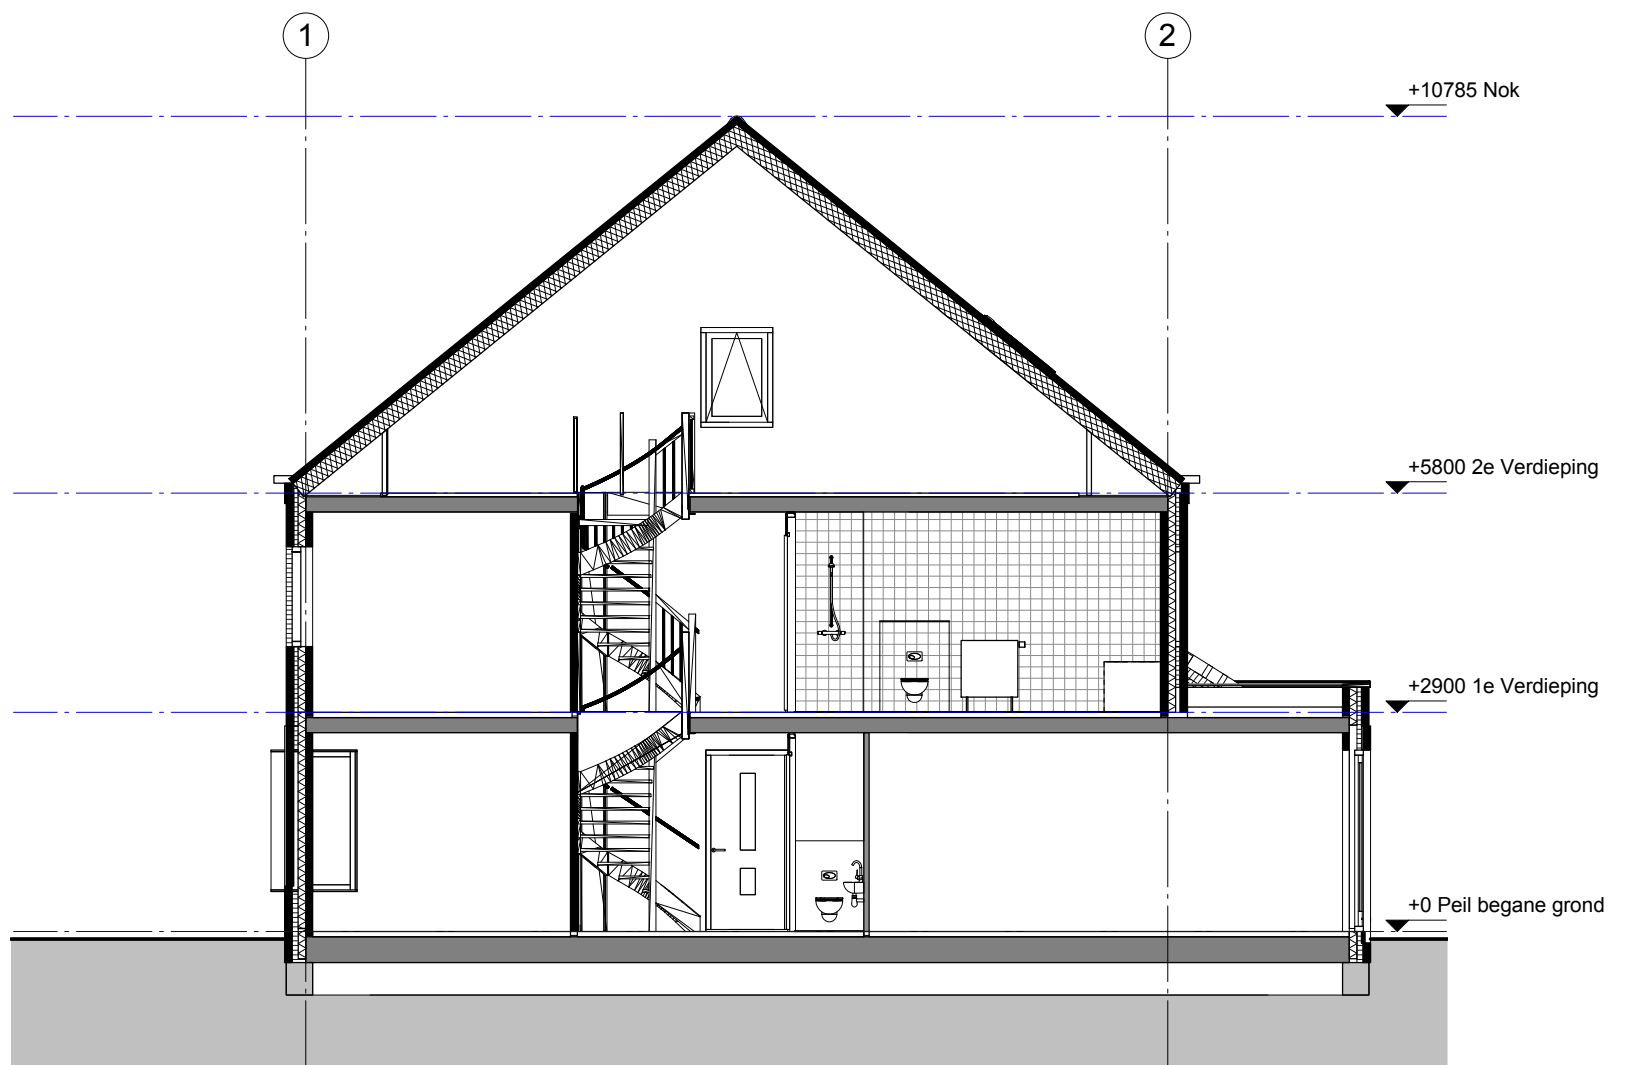

Doorsnede A132-136

optie uitbouw 2400mm

TYPE: Twee-onder-één-kapwoning

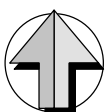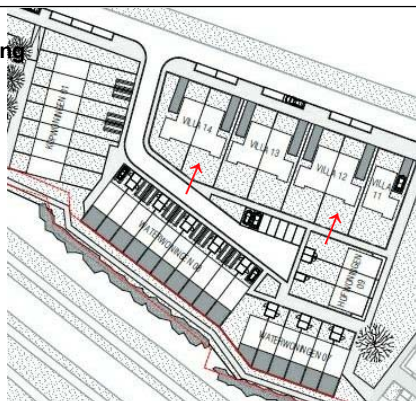

TYPE: Twee-onder-één-kapwoning
BOUWNUMMER: 132-136



VAN WIJNEN WEESP B.V.
POSTBUS 300, 1380 AJ WEESP
RINKADE 8, 1382 GS WEESP
TEL. 0294-750850, FAX 0294-75 08 79
E-MAIL: WEESP@VANWIJNEN.NL

PROJECT

Fase 4 Leeuwendveld,
Weesp

DATUM: 04-02-2016

GEWIJZIGD: 17-03-2016


GETEKEND: SL

SCHAAL: 1:100

ONDERDEEL


Doorsnede optie uitbouw
1200/2400mm

TEKENINGNR.: VT-13204-13604-3-4

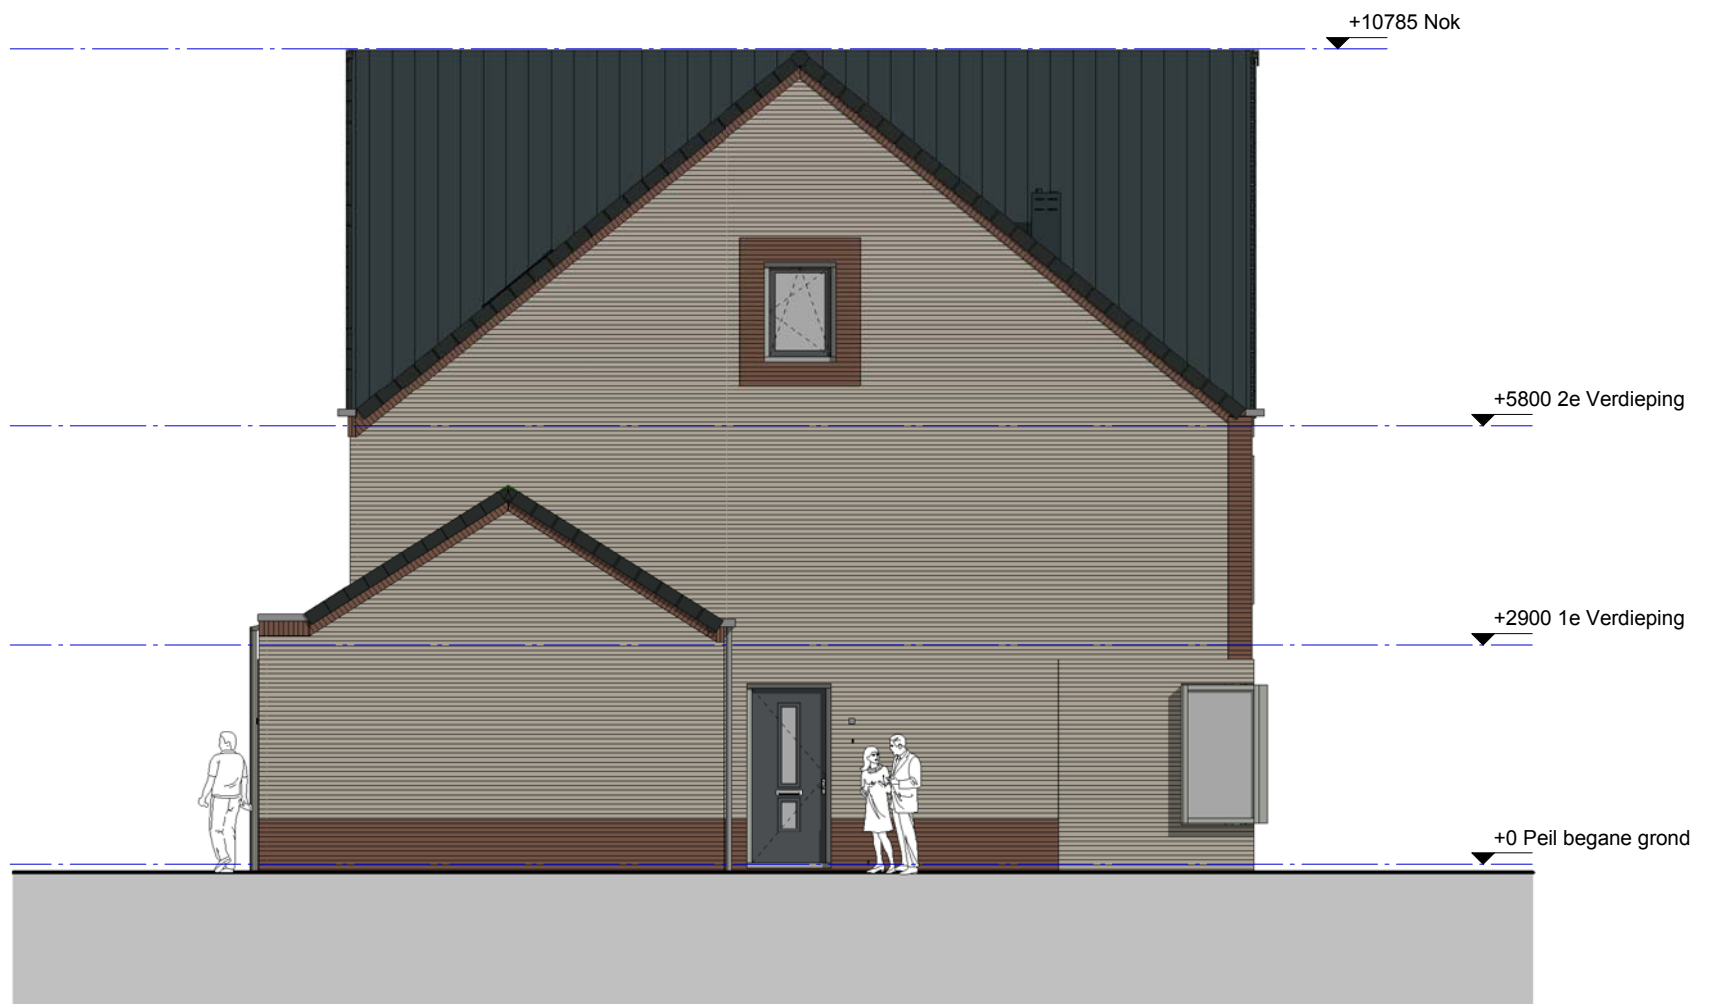

Linkergevel



optie uitbouw 1200mm

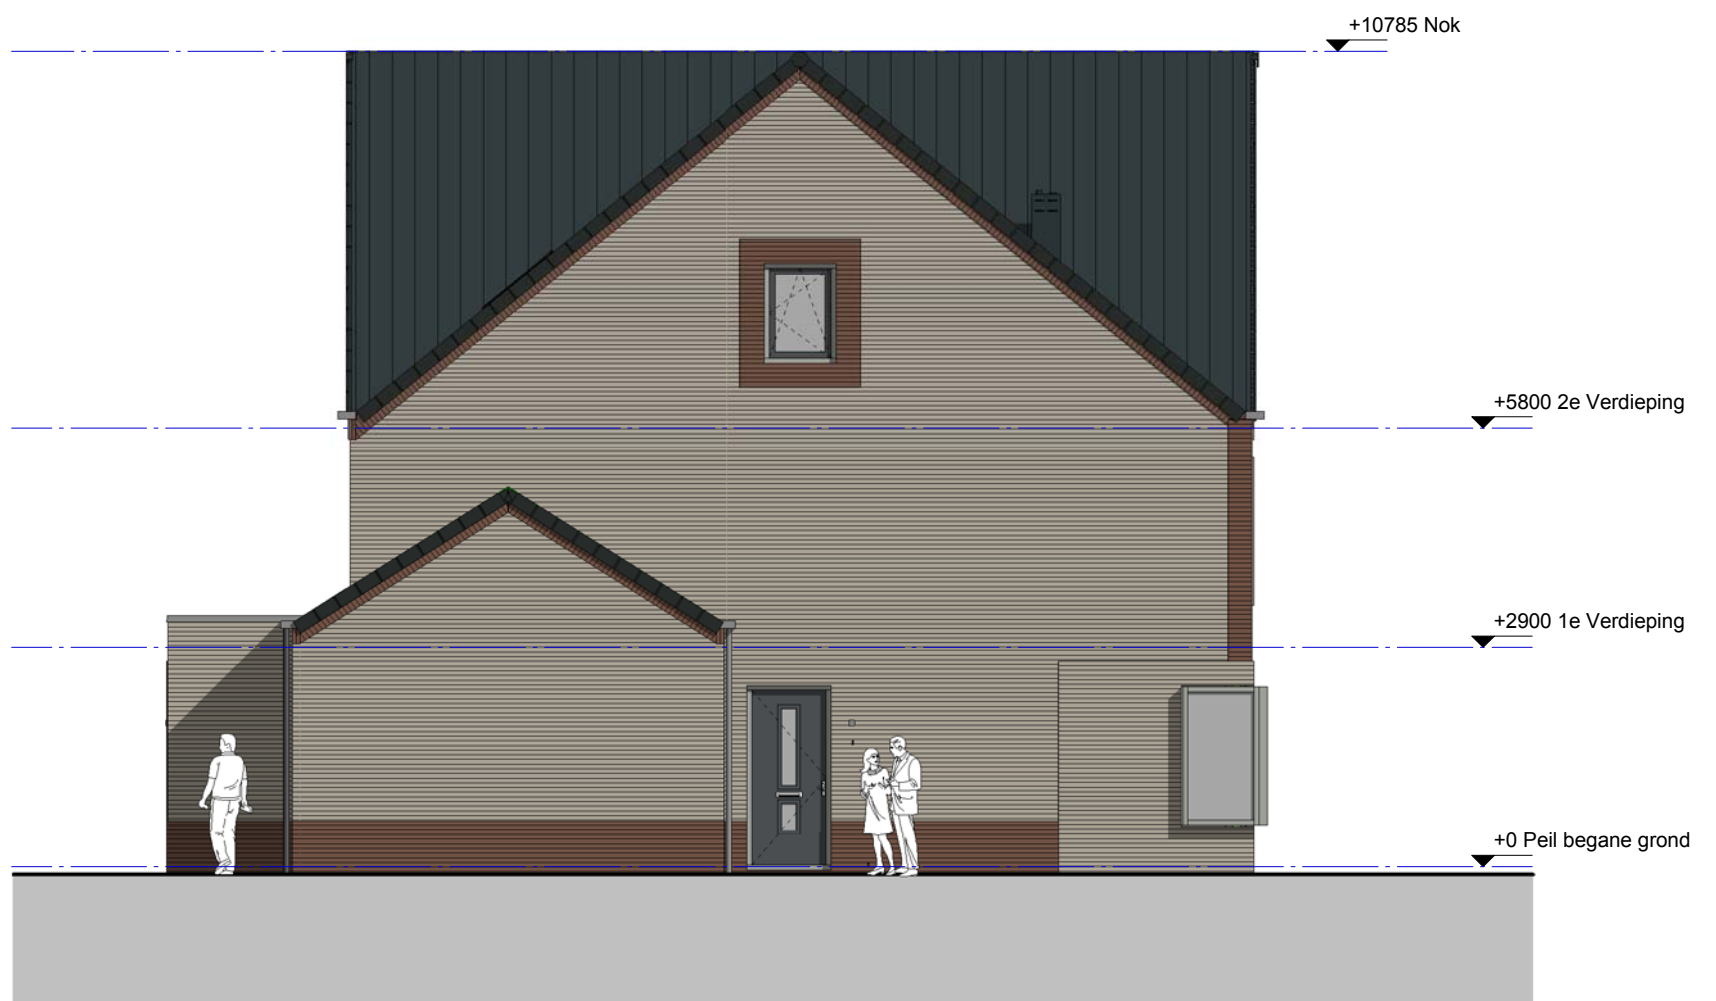

Linkergevel

optie uitbouw 2400mm

TYPE: Twee-onder-één-kapwoning

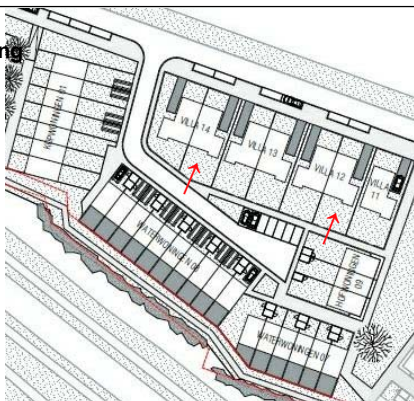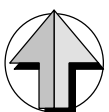

TYPE: Twee-onder-één-kapwoning
BOUWNUMMER: 132-136



VAN WIJNEN WEESP B.V.
POSTBUS 300, 1380 AJ WEESP
RINKADE 8, 1382 GS WEESP
TEL. 0294-750850, FAX 0294-75 08 79
E-MAIL: WEESP@VANWIJNEN.NL

PROJECT

Fase 4 Leeuwendveld,
Weesp

DATUM: 04-02-2016

GEWIJZIGD: 17-03-2016


GETEKEND: SL

SCHAAL: 1:100

ONDERDEEL

Linkergevel optie uitbouw
1200/2400mm


TEKENINGNR.: VT-13205-13605-3-4

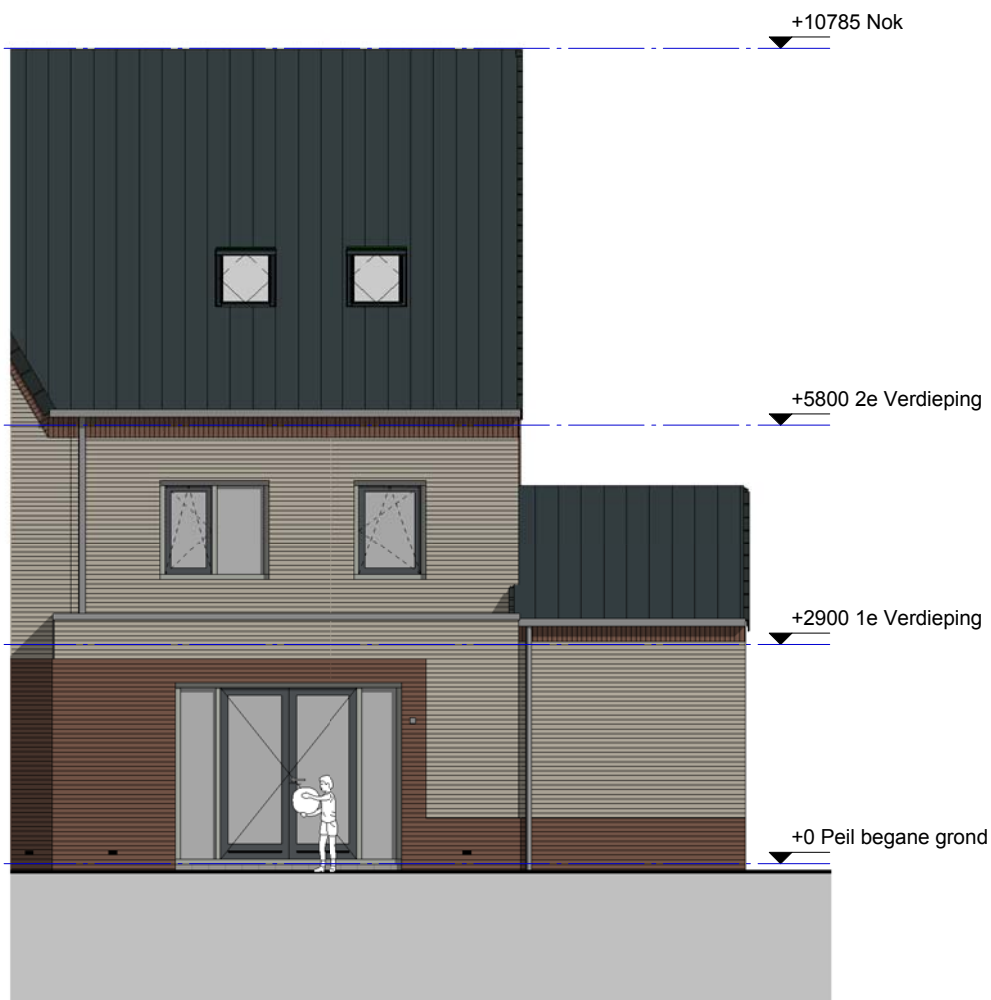

Achtergevel

optie uitbouw 1200/2400mm
 optie uitbouw 1200/2400mm zijuitbouw i.p.v garage

TYPE: Twee-onder-één-kapwoning

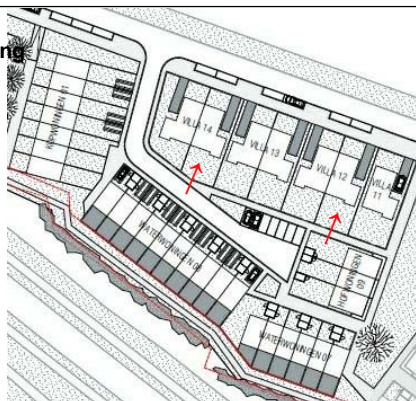

TYPE: Twee-onder-één-kapwoning
 BOUWNUMMER: 132-136



VAN WIJNEN WEESP B.V.
 POSTBUS 300, 1380 AJ WEESP
 RINKADE 8, 1382 GS WEESP
 TEL. 0294-750850, FAX 0294-75 08 79
 E-MAIL: WEESP@VANWIJNEN.NL

PROJECT

Fase 4 Leeuwendveld,
 Weesp

DATUM: 04-02-2016

GEWIJZIGD: 17-03-2016

GETEKEND: SL

SCHAAL: 1:100

ONDERDEEL

Achtergevel optie uitbouw/
 dakterras 1200/2400mm

TEKENINGNR.: VT-13205-13605-3-4-8-9



Linkergevel



optie uitbouw 1200mm + zijuitbouw



Linkergevel

optie uitbouw 2400mm + zijuitbouw

TYPE: Twee-onder-één-kapwoning

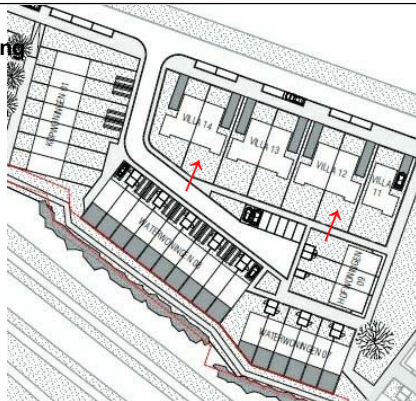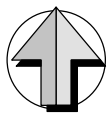

TYPE: Twee-onder-één-kapwoning
BOUWNUMMER: 132-136



VAN WIJNEN WEESP B.V.
POSTBUS 300, 1380 AJ WEESP
RINKADE 8, 1382 GS WEESP
TEL. 0294-750850, FAX 0294-75 08 79
E-MAIL: WEESP@VANWIJNEN.NL

PROJECT

Fase 4 Leeuwendveld,
Weesp

DATUM: 04-02-2016

GEWIJZIGD: 17-03-2016

GETEKEND: SL

SCHAAL: 1:100

ONDERDEEL

Linkergevel optie uitbouw
1200/2400mm + zijuitbouw



TEKENINGNR.: VT-13205-13605-5-6



Linkergevel

optie zijuitbouw i.p.v garage

TYPE: Twee-onder-één-kapwoning

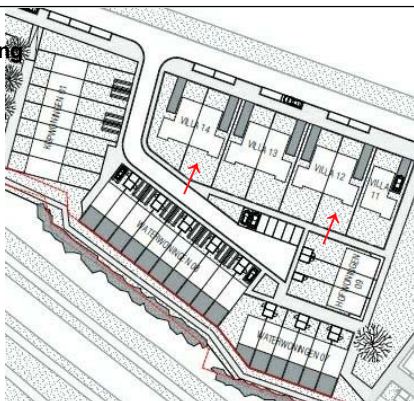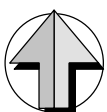

TYPE: Twee-onder-één-kapwoning
BOUWNUMMER: 132-136



VAN WIJNEN WEESP B.V.
POSTBUS 300, 1380 AJ WEESP
RINKADE 8, 1382 GS WEESP
TEL. 0294-750850, FAX 0294-75 08 79
E-MAIL: WEESP@VANWIJNEN.NL

PROJECT

Fase 4 Leeuwendveld,
Weesp

DATUM: 04-02-2016

GEWIJZIGD: 17-03-2016


GETEKEND: SL

SCHAAL: 1:100

ONDERDEEL


Linkergevel optie zijuitbouw

TEKENINGNR.: VT-13205-13605-7

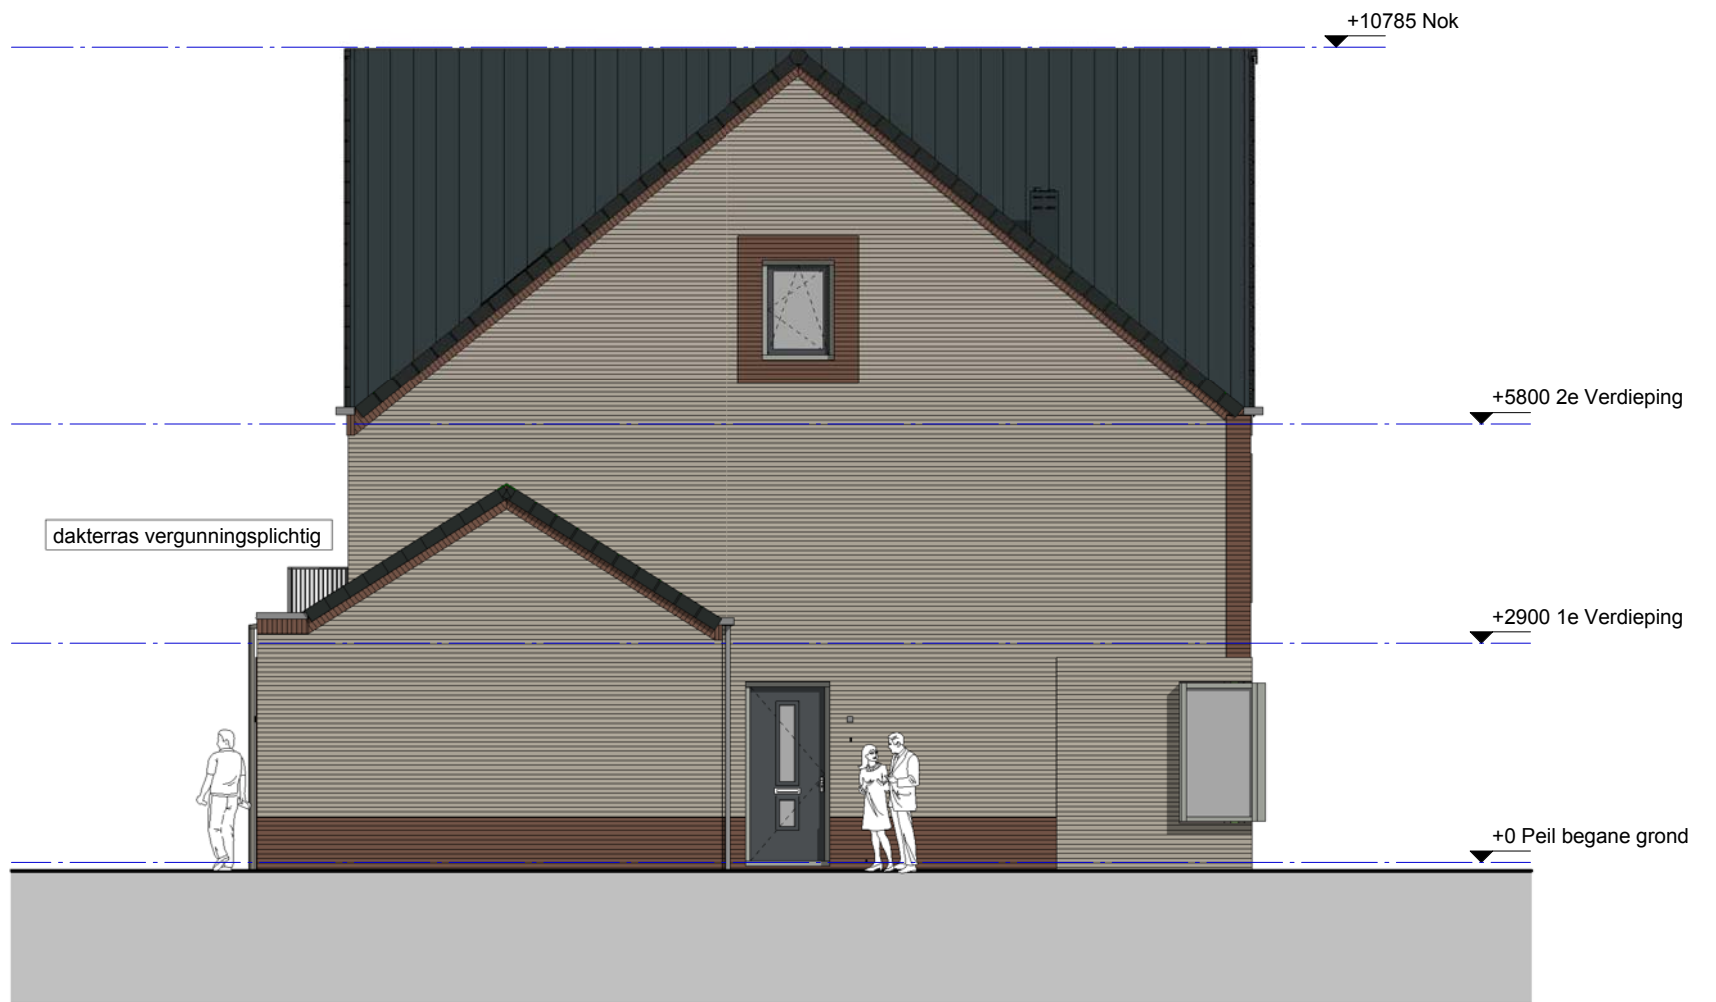

Linkergevel



optie dakterras 1200mm

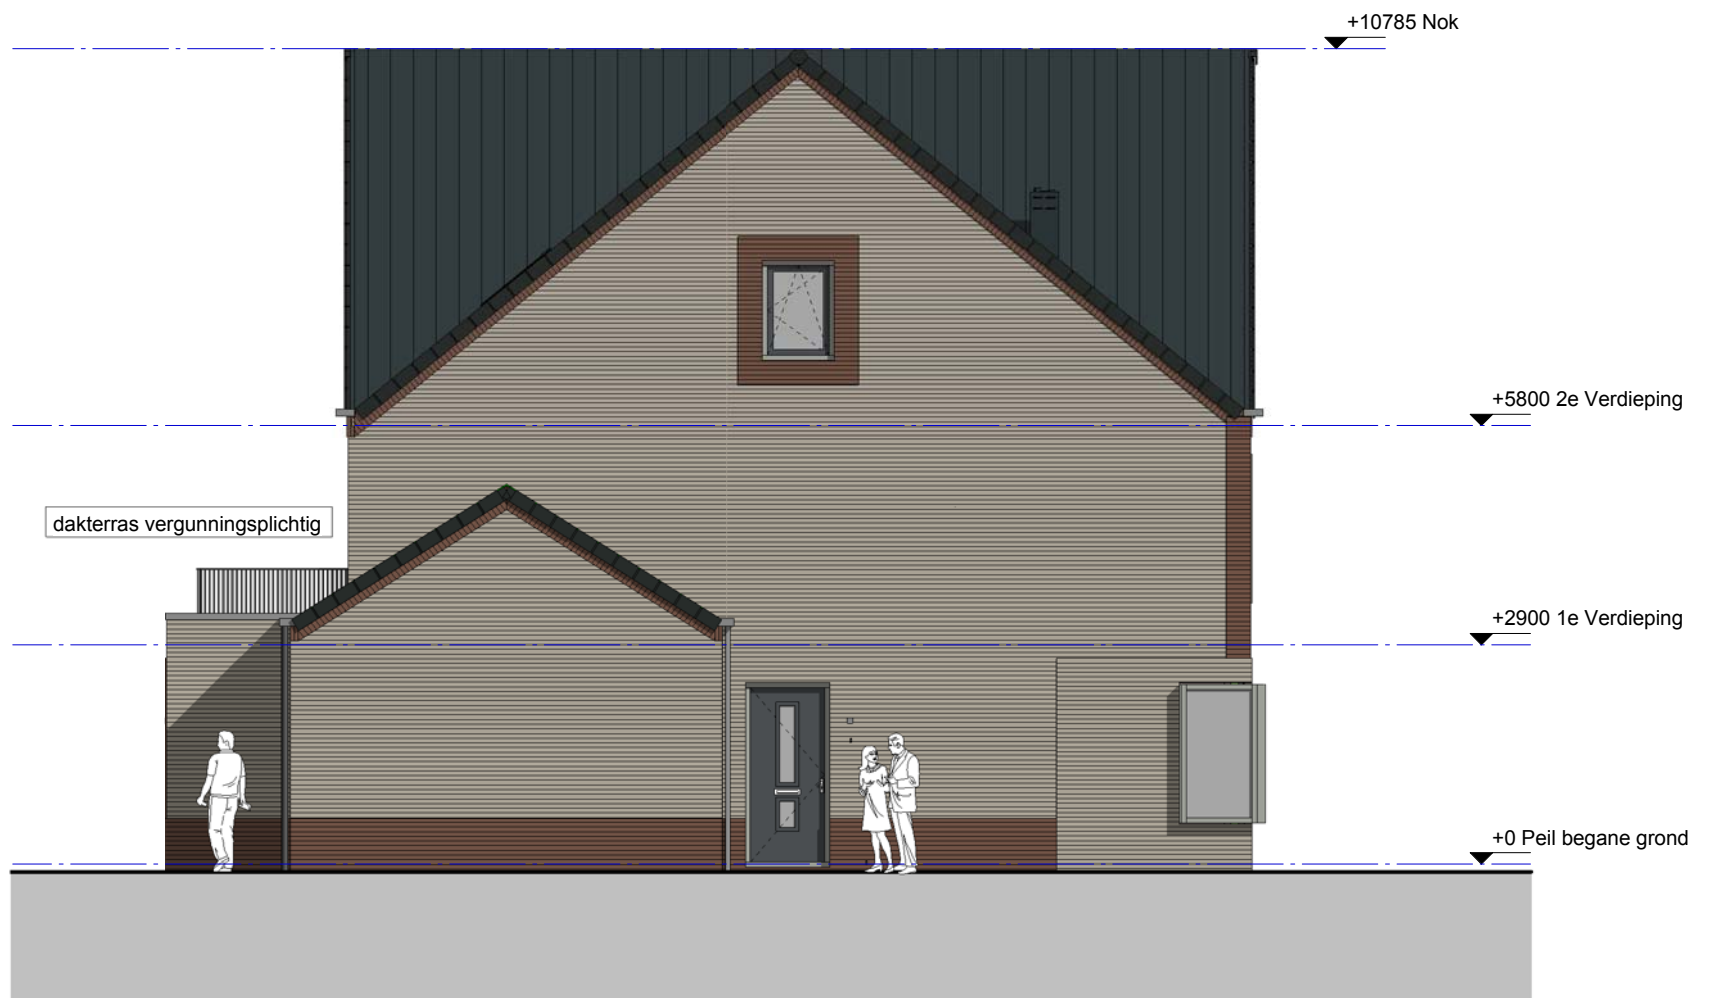

Linkergevel

optie dakterras 2400mm

TYPE: Twee-onder-één-kapwoning

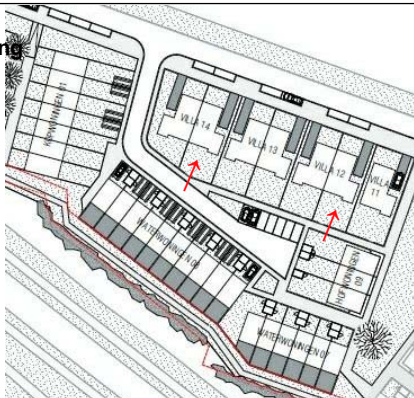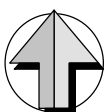

TYPE: Twee-onder-één-kapwoning
BOUWNUMMER: 132-136



VAN WIJNEN WEESP B.V.
POSTBUS 300, 1380 AJ WEESP
RINKADE 8, 1382 GS WEESP
TEL. 0294-750850, FAX 0294-75 08 79
E-MAIL: WEESP@VANWIJNEN.NL

PROJECT

Fase 4 Leeuwendveld,
Weesp

DATUM: 04-02-2016

GEWIJZIGD: 17-03-2016

GETEKEND: SL

SCHAAL: 1:100

ONDERDEEL

Linkergevel optie dakterras
1200/2400mm



TEKENINGNR.: VT-13205-13605-8-9



Achtergevel

optie uitbouw 1200/2400mm
optie uitbouw 1200 + zijuitbouw i.p.v garage

TYPE: Twee-onder-één-kapwoning

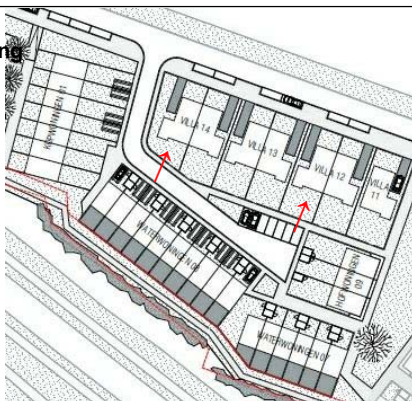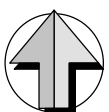

TYPE: Twee-onder-één-kapwoning
BOUWNUMMER: 133-137



VAN WIJNEN WEESP B.V.
POSTBUS 300, 1380 AJ WEESP
RINKADE 8, 1382 GS WEESP
TEL. 0294-750850, FAX 0294-75 08 79
E-MAIL: WEESP@VANWIJNEN.NL

PROJECT

Fase 4 Leeuwendveld,
Weesp

DATUM: 04-02-2016

GEWIJZIGD: 17-03-2016


GETEKEND: MW

SCHAAL: 1:100

ONDERDEEL


achtergevel opties

TEKENINGNR.: VT-13300-13700-1

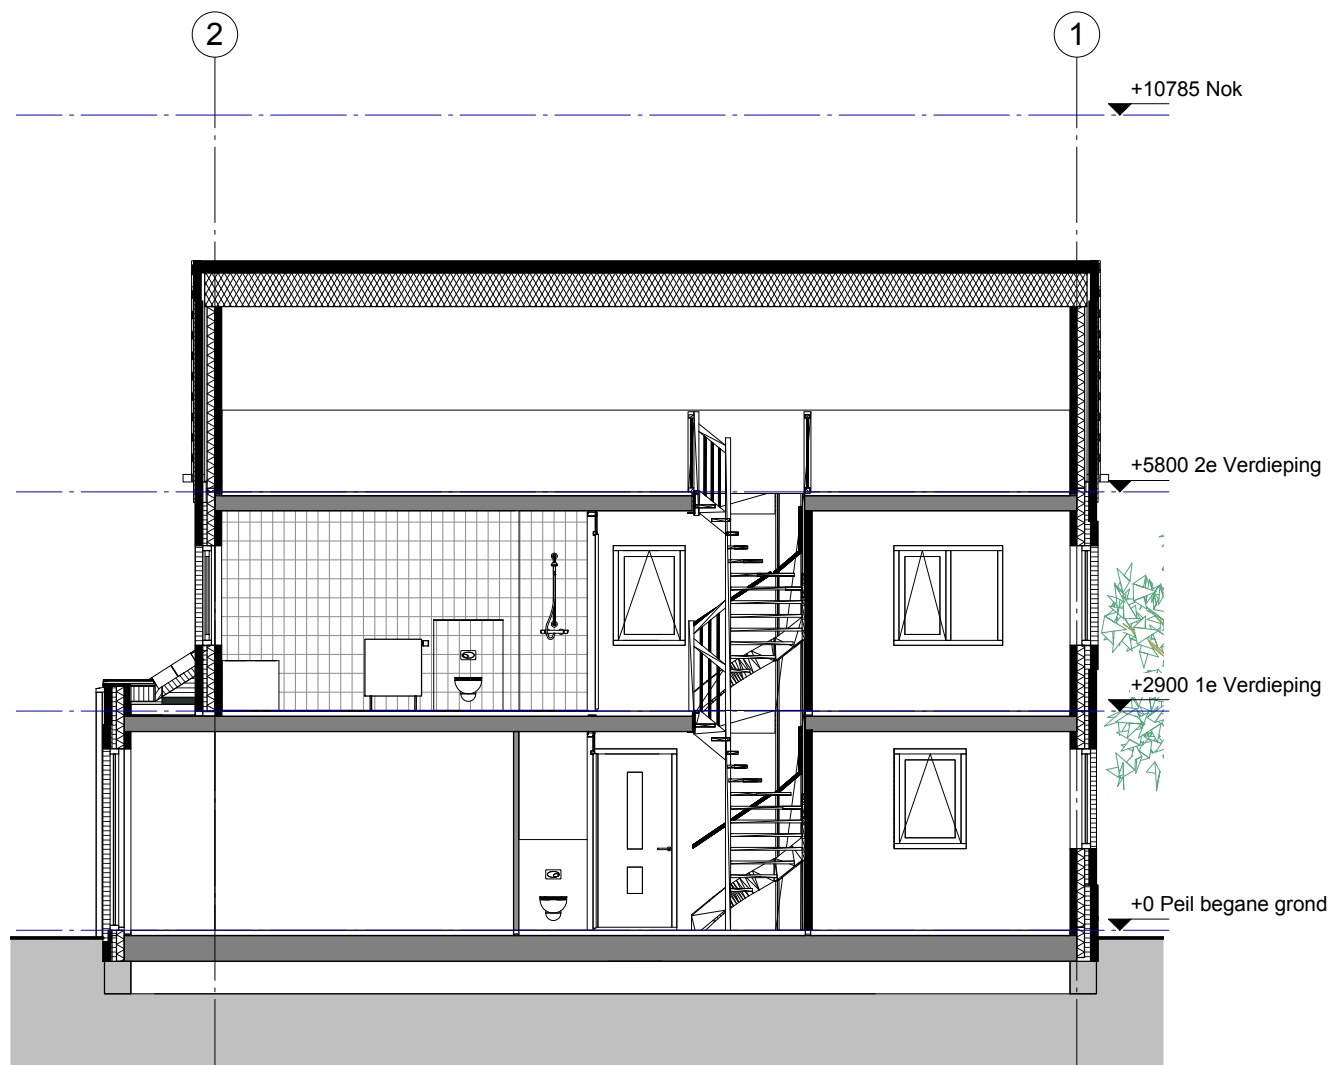

Doorsnede A133-137



optie uitbouw 1200mm + zijuitbouw i.p.v. garage

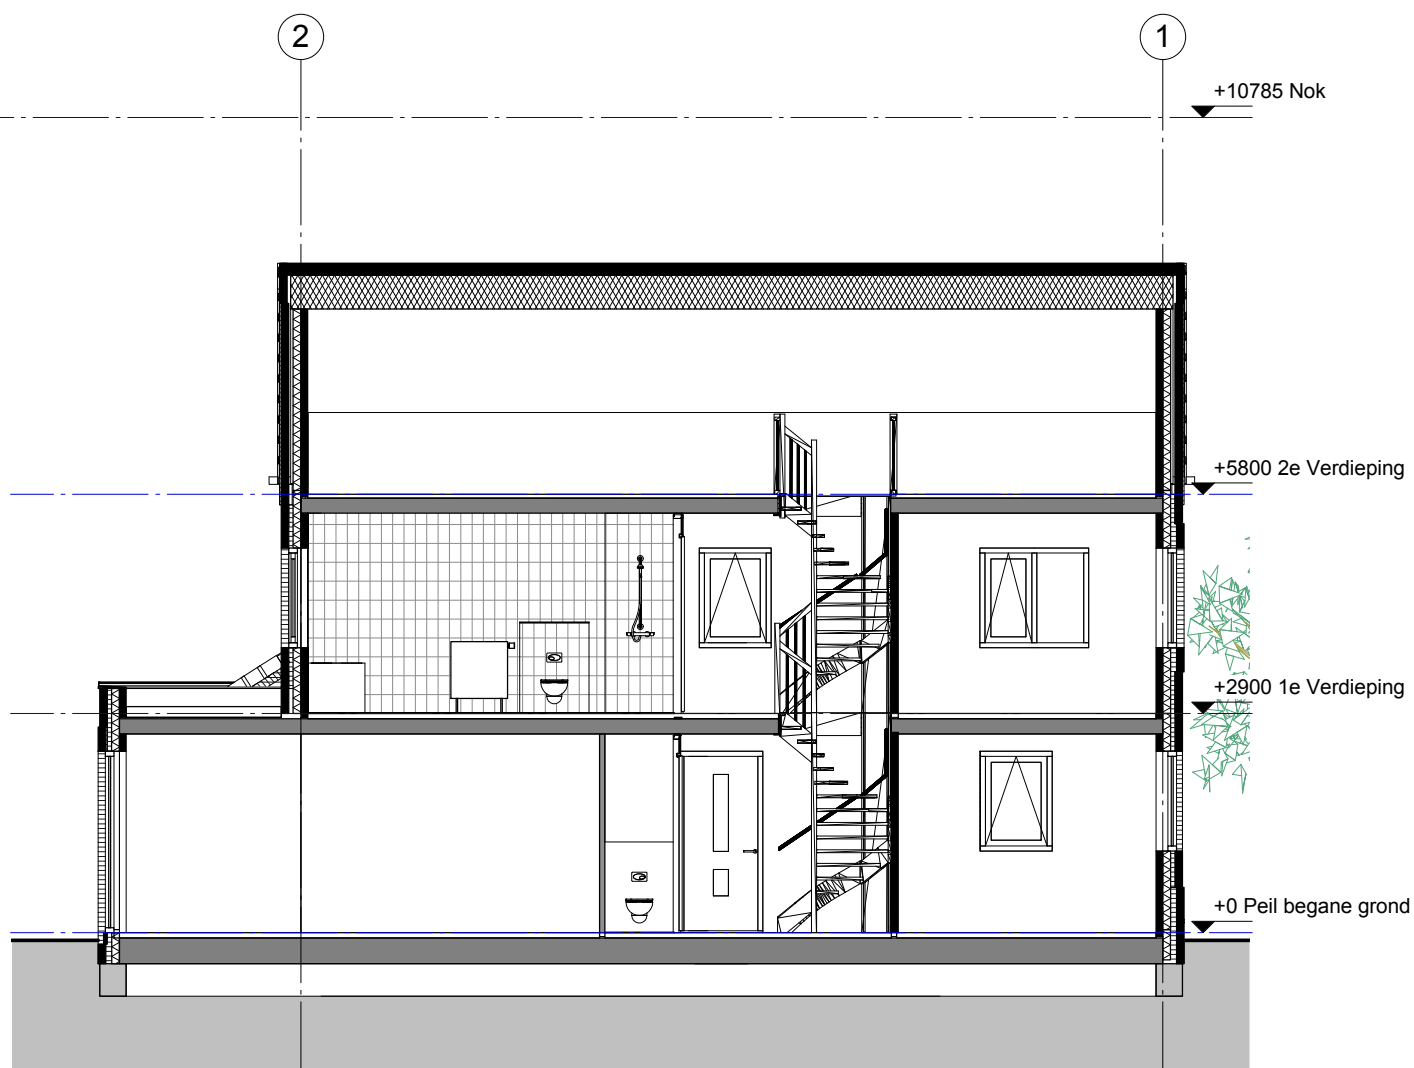

Doorsnede A133-137

optie uitbouw 2400mm + zijuitbouw i.p.v. garage

TYPE: Twee-onder-één-kapwoning

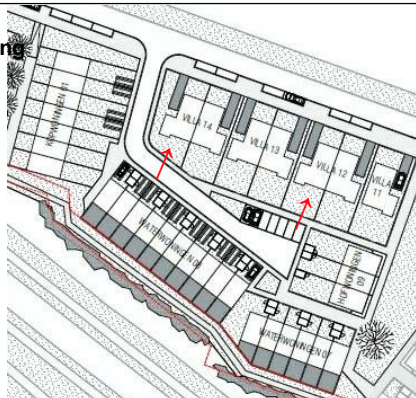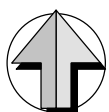

TYPE: Twee-onder-één-kapwoning
BOUWNUMMER: 133-137



VAN WIJNEN WEESP B.V.
POSTBUS 300, 1380 AJ WEESP
RINKADE 8, 1382 GS WEESP
TEL. 0294-750850, FAX 0294-75 08 79
E-MAIL: WEESP@VANWIJNEN.NL

PROJECT

Fase 4 Leeuwendveld,
Weesp

DATUM: 04-02-2016

GEWIJZIGD: 17-03-2016

GETEKEND: MW

SCHAAL: 1:100

ONDERDEEL

doorsnede optie uitbouw +
zijuitbouw

TEKENINGNR.: VT-13300-13700-2



rechtergevel



optie uitbouw 1200mm
optie uitbouw 1200mm + zijuitbouw i.p.v garage



rechtergevel

optie uitbouw 2400mm

TYPE: Twee-onder-één-kapwoning

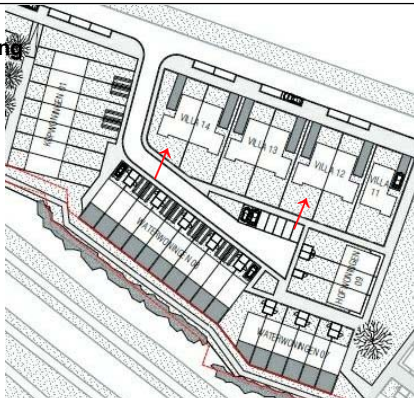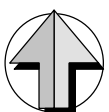

TYPE: Twee-onder-één-kapwoning
BOUWNUMMER: 133-137



VAN WIJNEN WEESP B.V.
POSTBUS 300, 1380 AJ WEESP
RINKADE 8, 1382 GS WEESP
TEL. 0294-750850, FAX 0294-75 08 79
E-MAIL: WEESP@VANWIJNEN.NL

PROJECT

Fase 4 Leeuwendveld,
Weesp

DATUM: 04-02-2016

GEWIJZIGD: 17-03-2016

GETEKEND: MW

SCHAAL: 1:100

ONDERDEEL

rechtergevel optie 1


TEKENINGNR.: VT-13300-13700-3



Voorgevel

optie zijuitbouw woonkamer i.p.v. garage
 optie uitbouw 1200/2400mm + zijuitbouw i.p.v garage

TYPE: Twee-onder-één-kapwoning

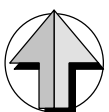

TYPE: Twee-onder-één-kapwoning
 BOUWNUMMER: 133-137



VAN WIJNEN WEESP B.V.
 POSTBUS 300, 1380 AJ WEESP
 RINKADE 8, 1382 GS WEESP
 TEL. 0294-750850, FAX 0294-75 08 79
 E-MAIL: WEESP@VANWIJNEN.NL

PROJECT

Fase 4 Leeuwendveld,
 Weesp

DATUM: 04-02-2016

GEWIJZIGD: 17-03-2016


GETEKEND: MW

SCHAAL: 1:100



ONDERDEEL

voorgevel optie zijuitbouw
 i.p.v. garage

TEKENINGNR.: VT-13300-13700-6

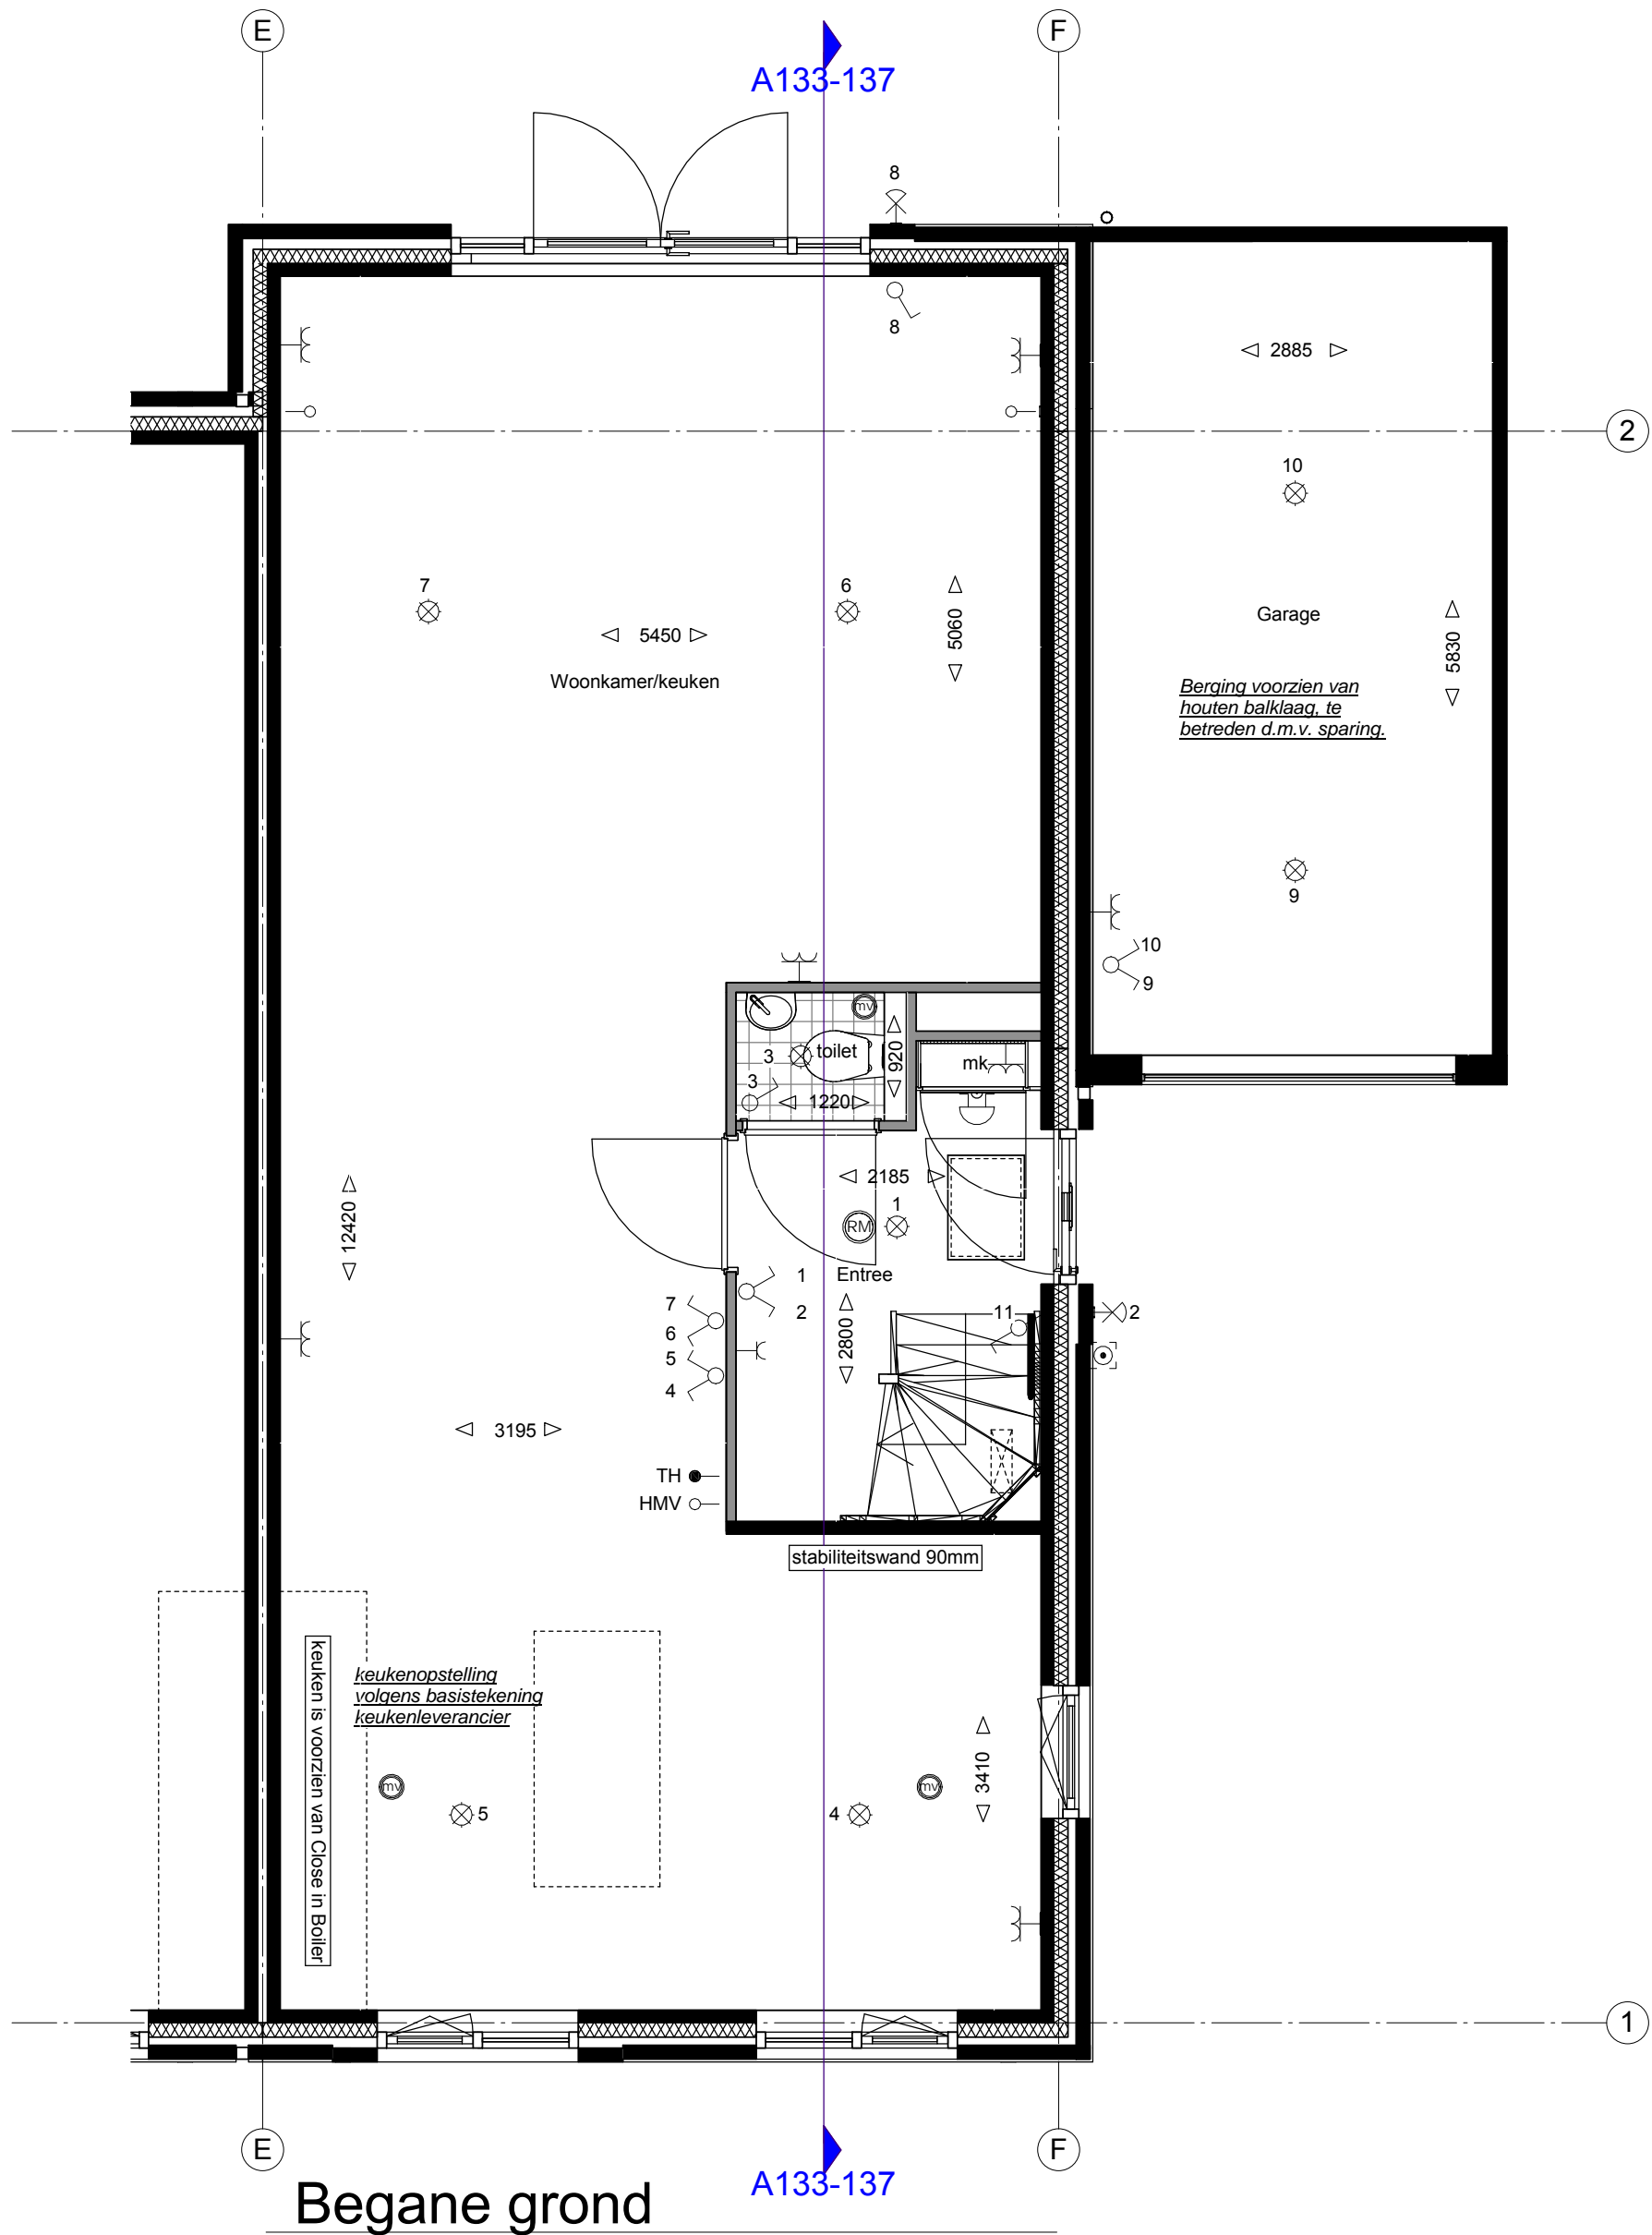

TYPE: Twee-onder-één-kapwoning

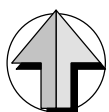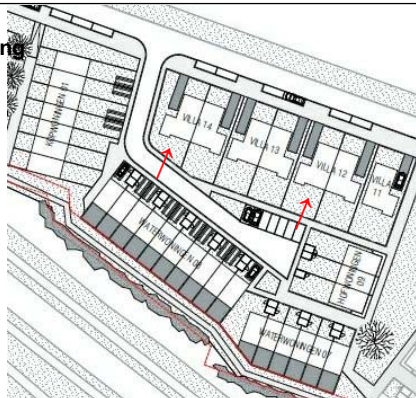

TYPE: Twee-onder-één-kapwoning
BOUWNUMMER: 133-137



VAN WIJNEN WEESP B.V.
POSTBUS 300, 1380 AJ WEESP
RINKADE 8, 1382 GS WEESP
TEL. 0294-750850, FAX 0294-75 08 79
E-MAIL: WEESP@VANWIJNEN.NL

PROJECT

Fase 4 Leeuwendeld,
Weesp

DATUM: 04-02-2016

GEWIJZIGD: 17-03-2016


GETEKEND: MW

SCHAAL: 1:50


ONDERDEEL

begane grond uitbouw
1200mm

TEKENINGNR.: VT-13301-13701-1

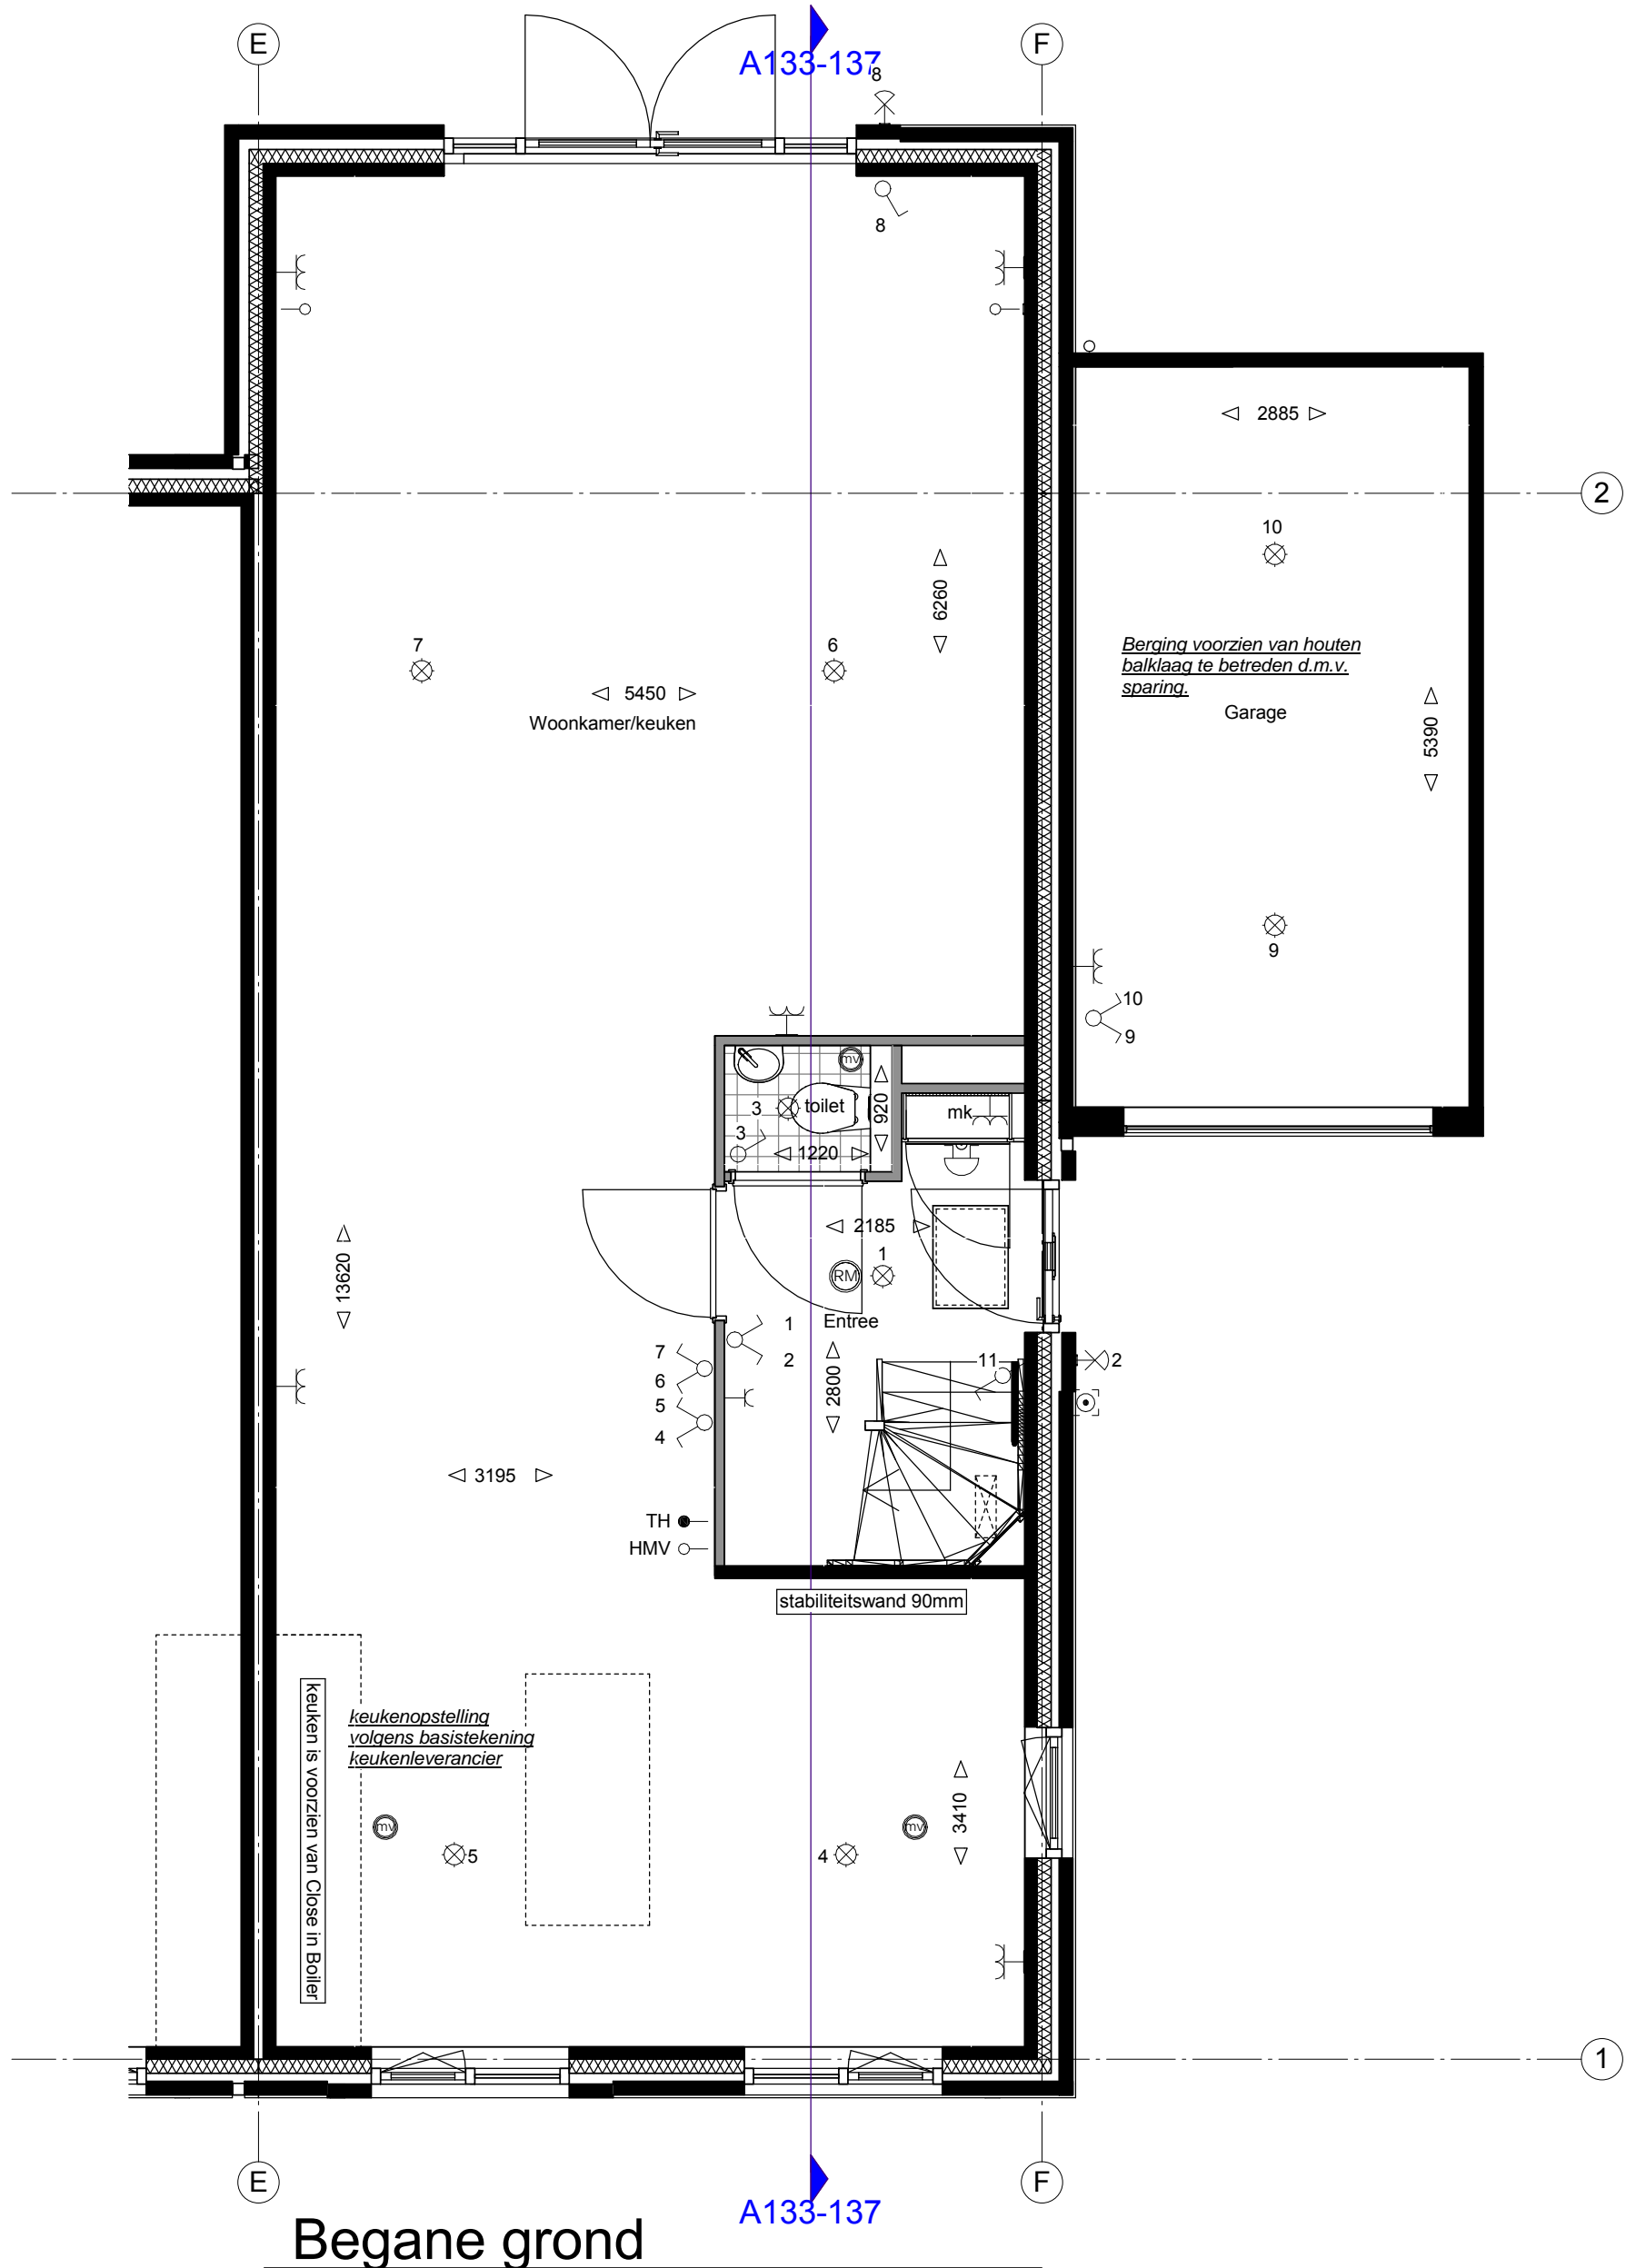

TYPE: Twee-onder-één-kapwoning

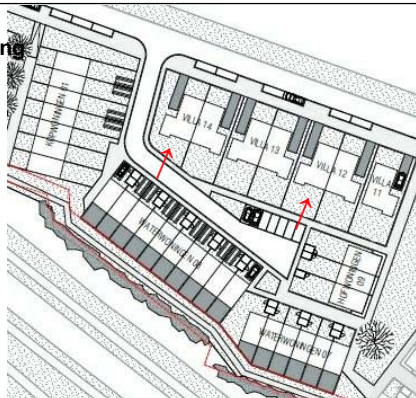

TYPE: Twee-onder-één-kapwoning
BOUWNUMMER: 133-137



VAN WIJNEN WEESP B.V.
POSTBUS 300, 1380 AJ WEESP
RINKADE 8, 1382 GS WEESP
TEL. 0294-750850, FAX 0294-75 08 79
E-MAIL: WEESP@VANWIJNEN.NL

PROJECT

Fase 4 Leeuwendveld,
Weesp

DATUM: 04-02-2016

GEWIJZIGD: 17-03-2016


GETEKEND: MW

SCHAAL: 1:50



ONDERDEEL

begane grond uitbouw
2400mm

TEKENINGNR.: VT-13301-13701-2

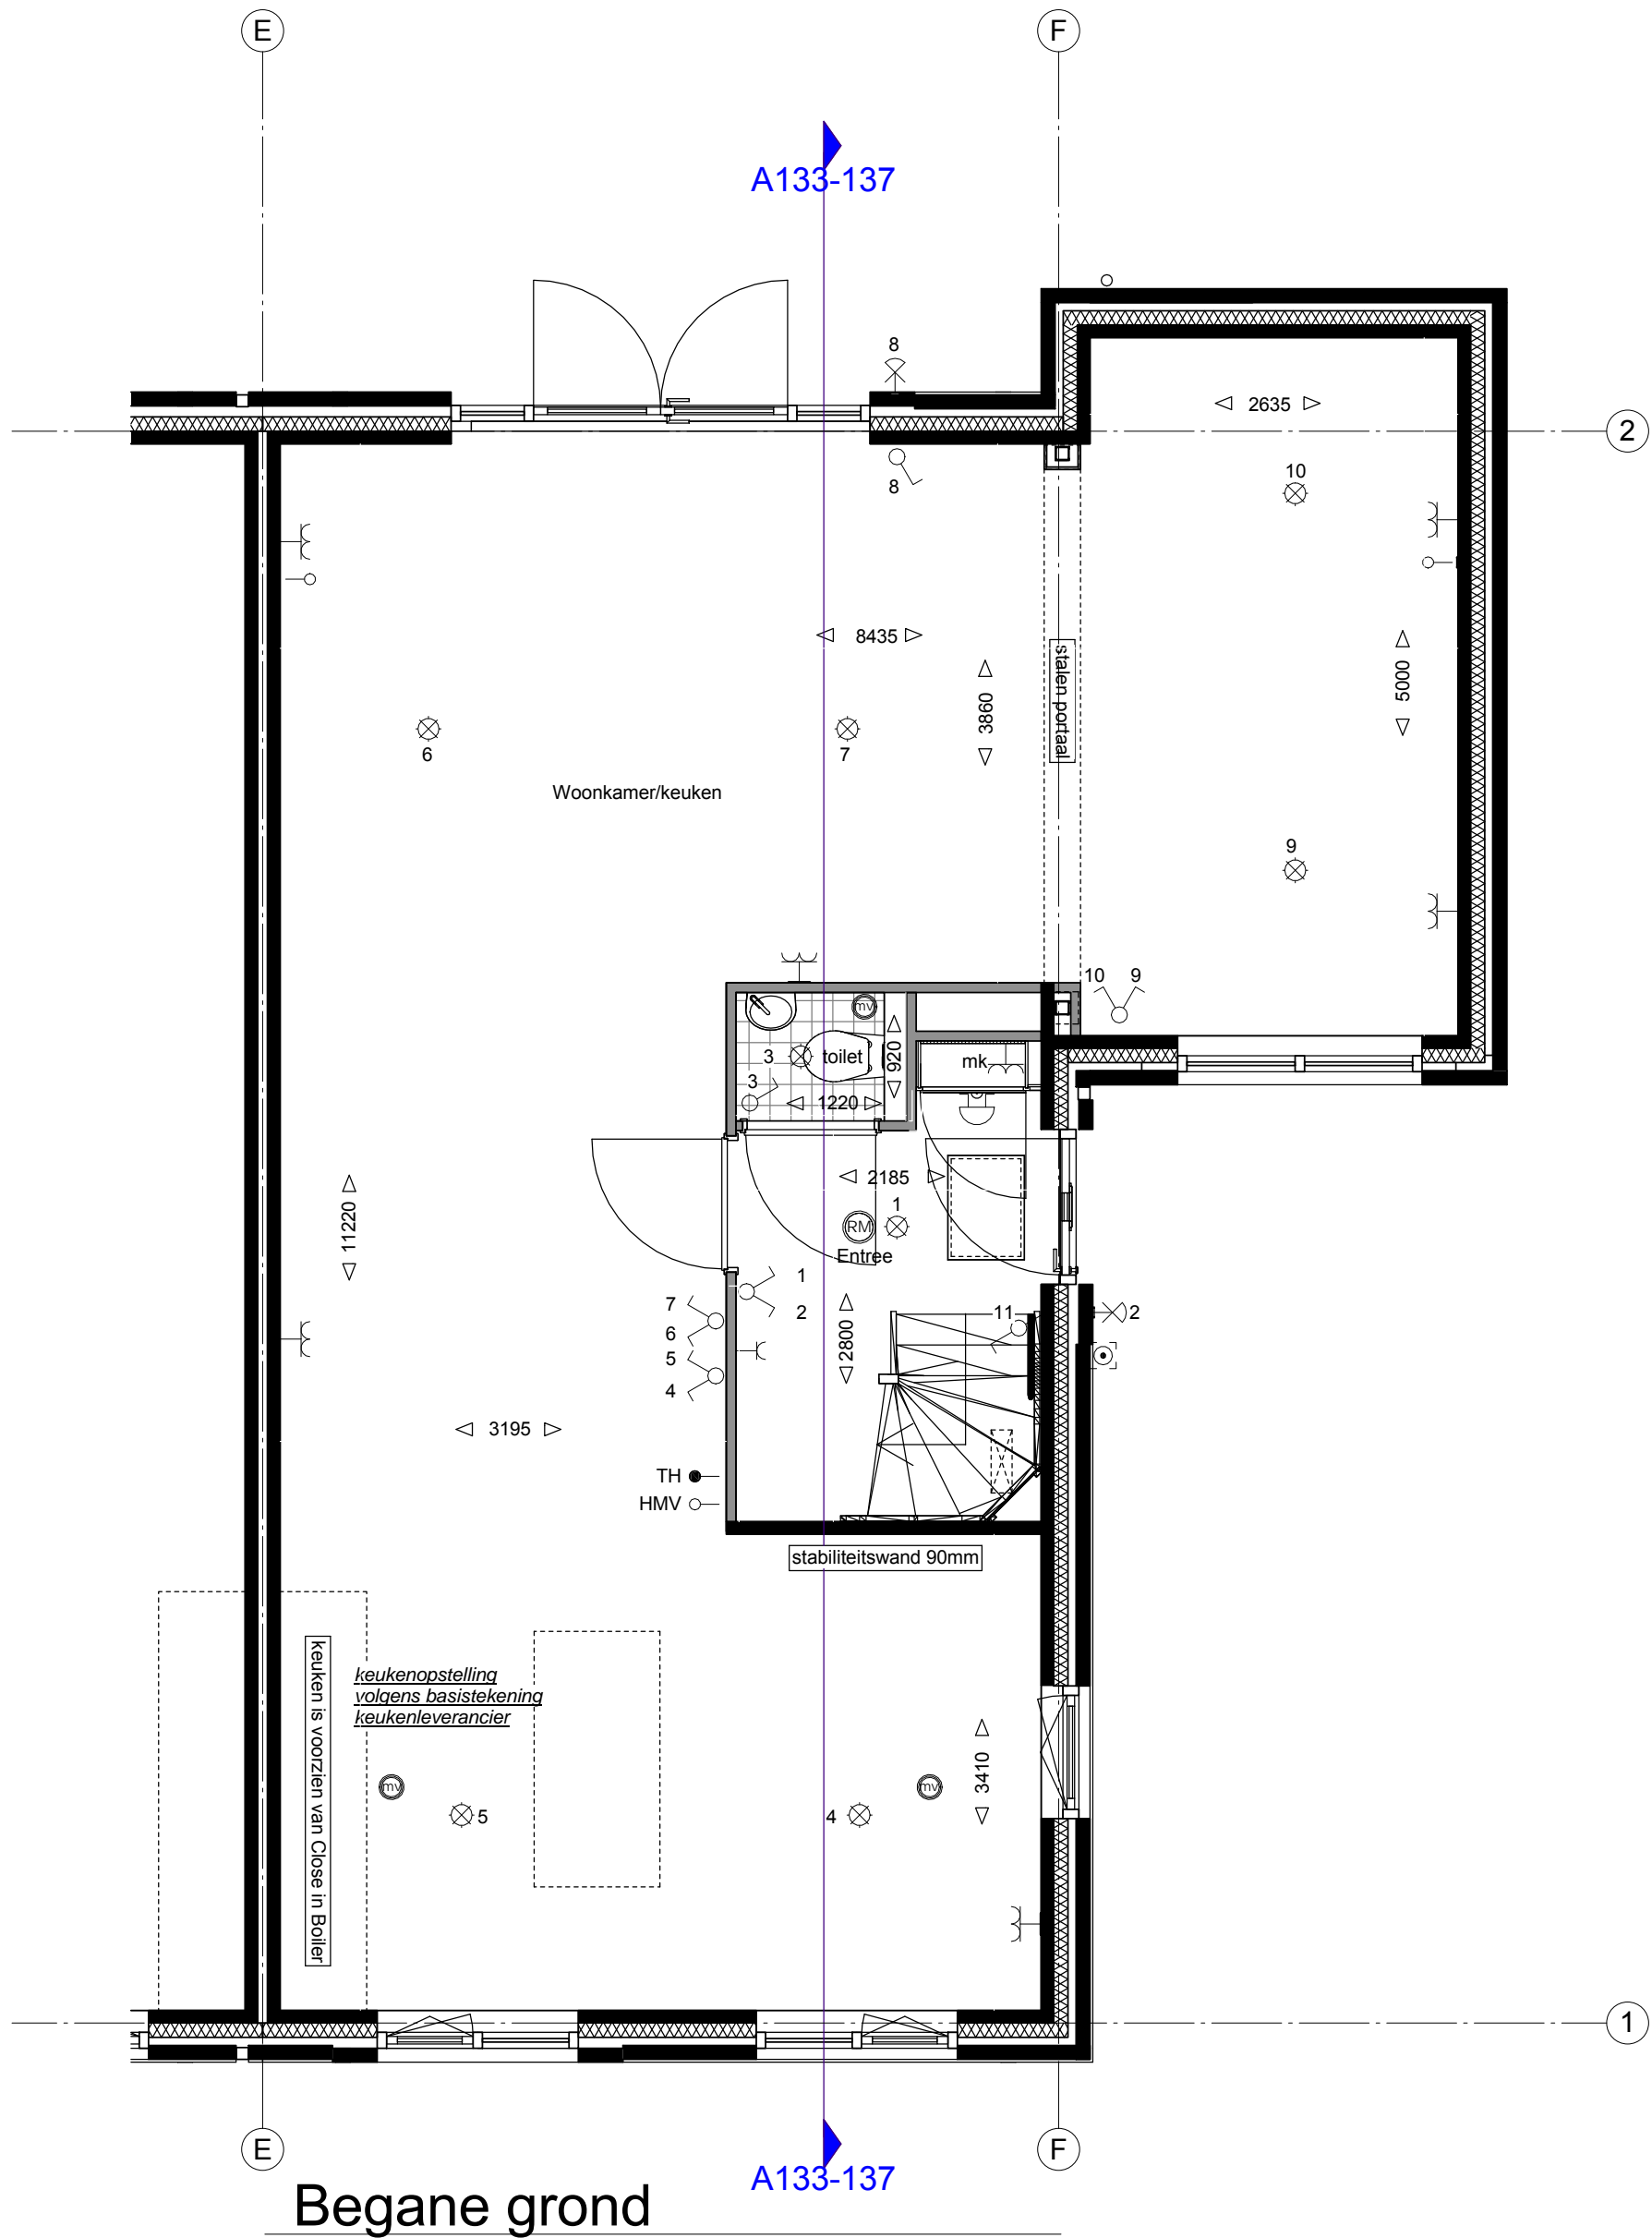

TYPE: Twee-onder-één-kapwoning

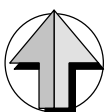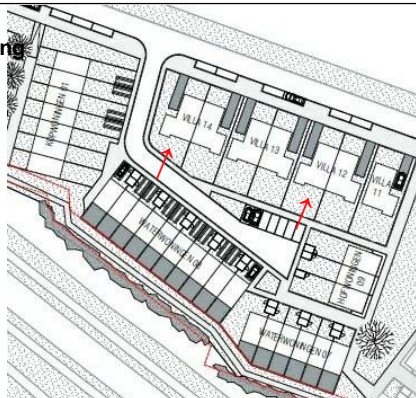

TYPE: Twee-onder-één-kapwoning
BOUWNUMMER: 133-137



VAN WIJNEN WEESP B.V.
POSTBUS 300, 1380 AJ WEESP
RINKADE 8, 1382 GS WEESP
TEL. 0294-750850, FAX 0294-75 08 79
E-MAIL: WEESP@VANWIJNEN.NL

PROJECT

Fase 4 Leeuwendeld,
Weesp

DATUM: 04-02-2016

GEWIJZIGD: 17-03-2016


GETEKEND: MW

SCHAAL: 1:50

ONDERDEEL


begane grond optie
zijuitbouw woonkamer

TEKENINGNR.: VT-13301-13701-3

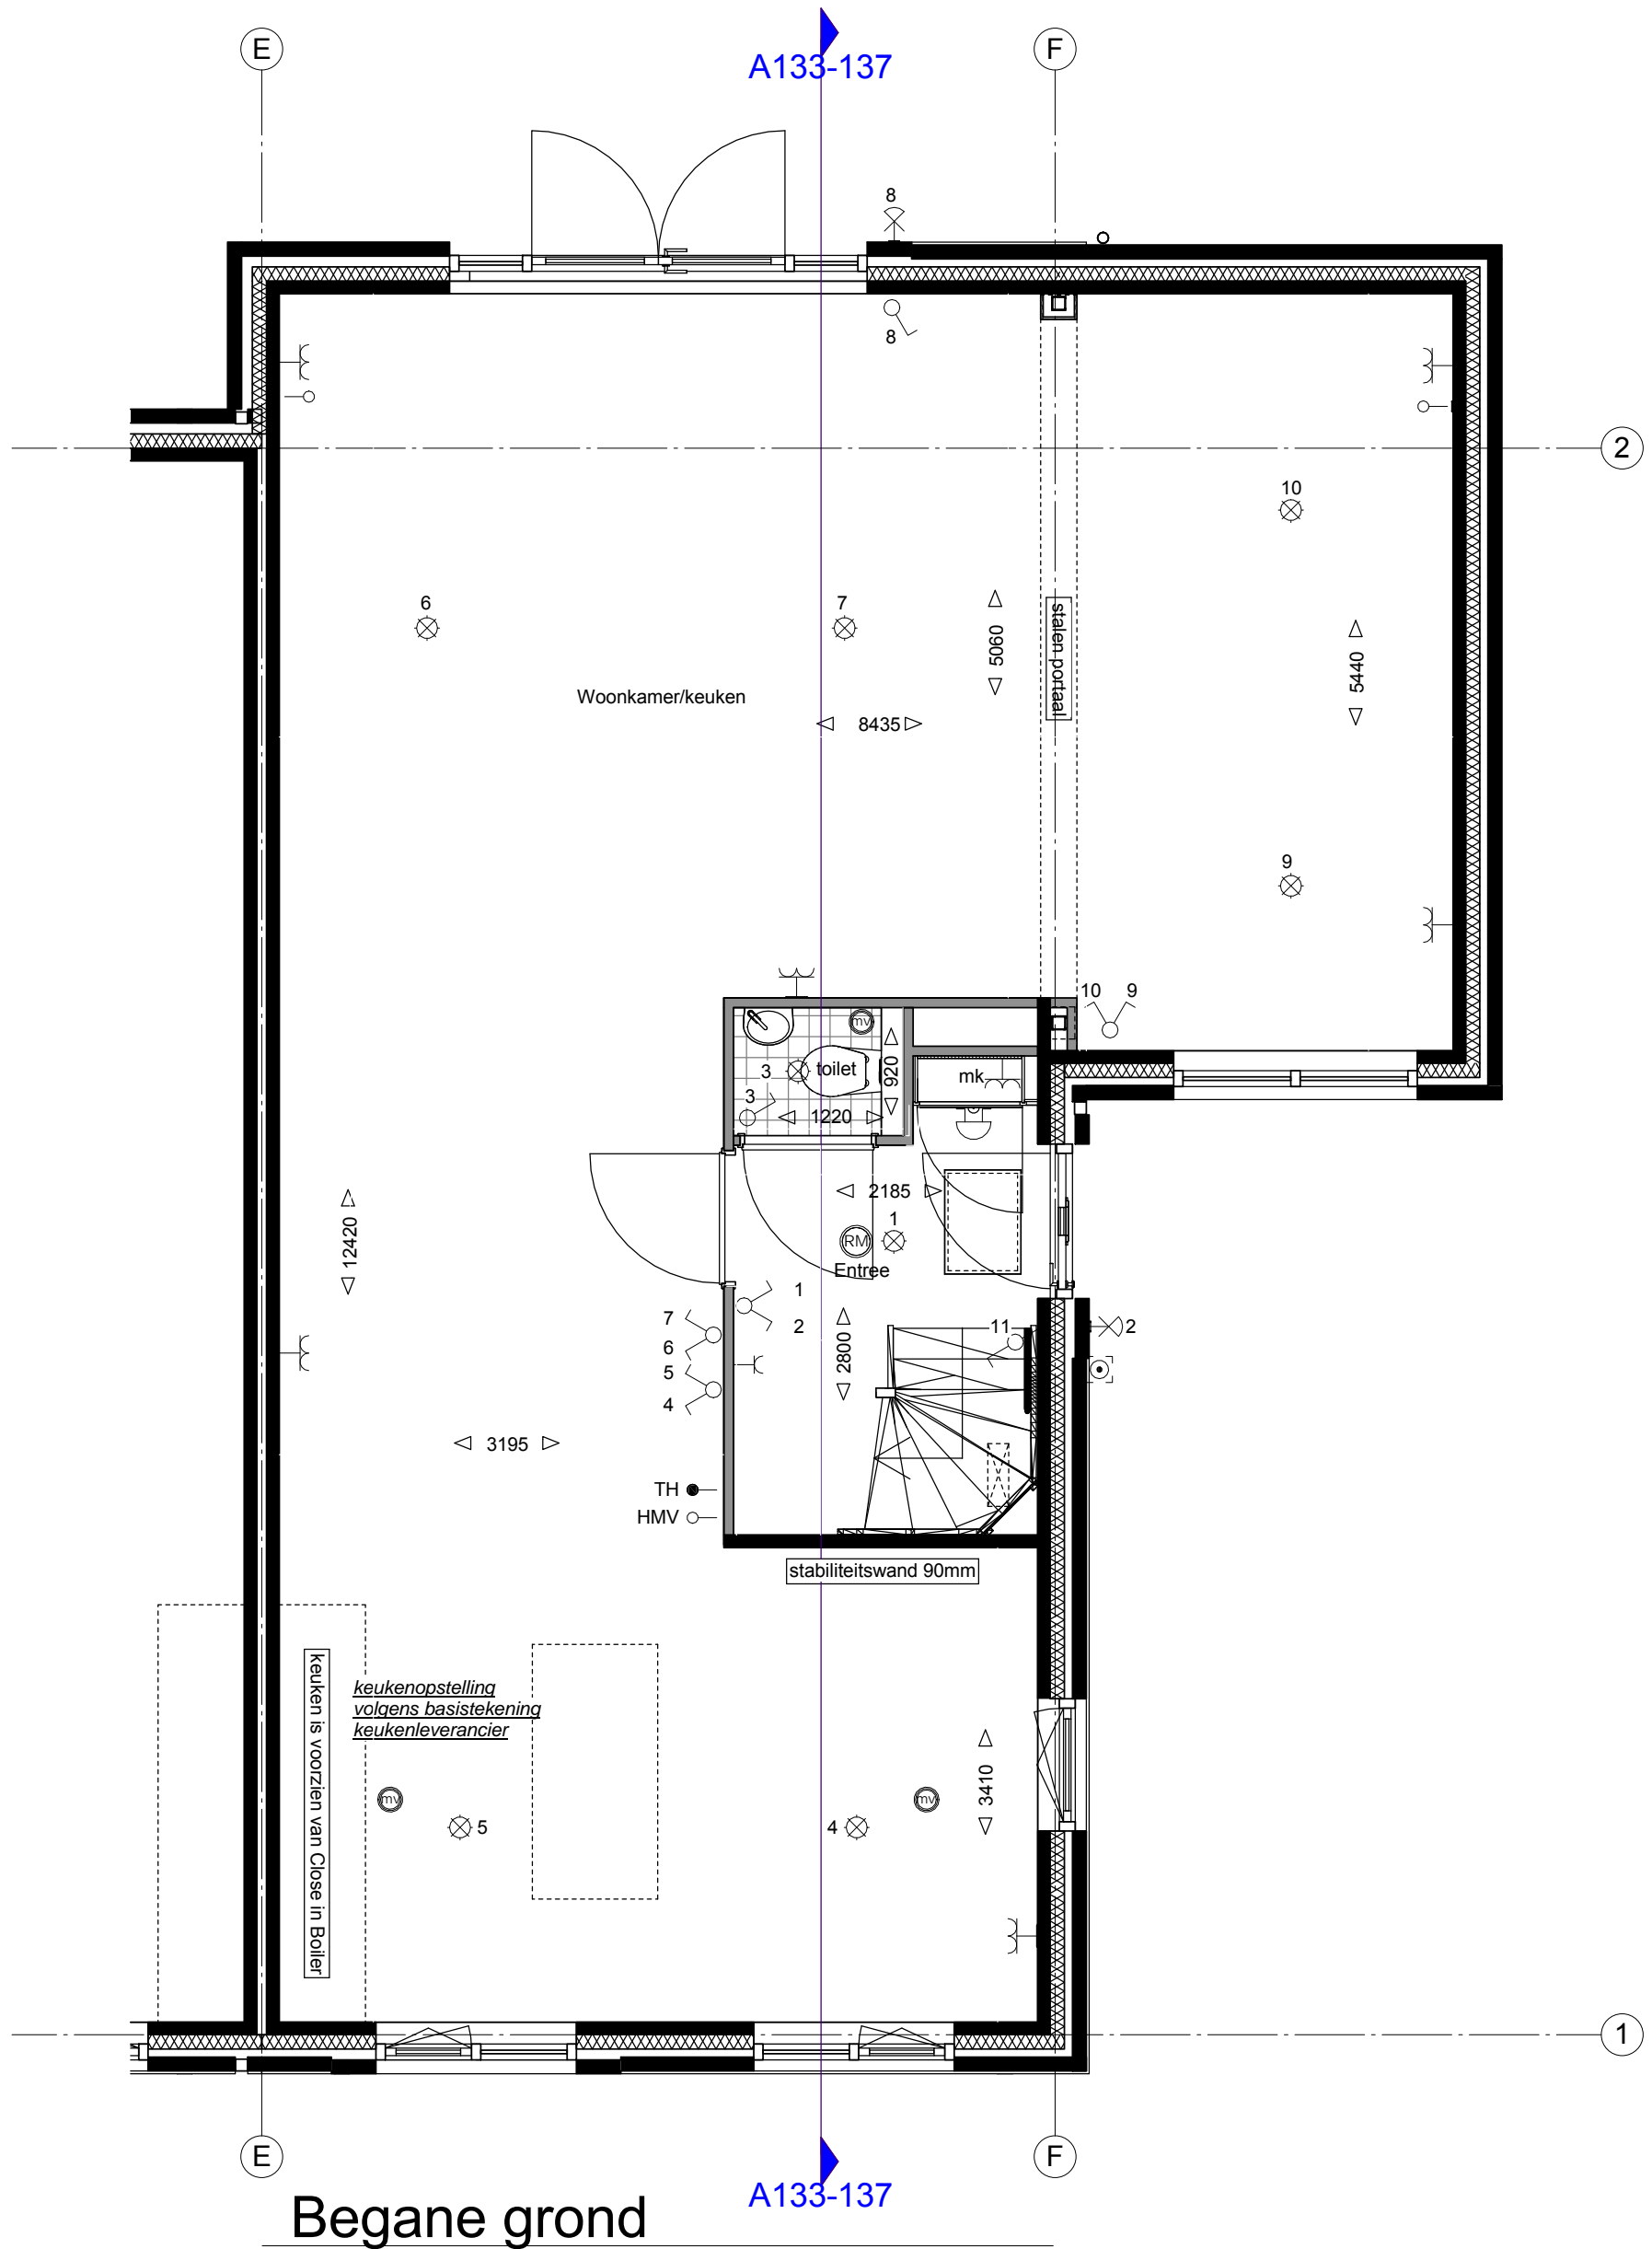

Begane grond

TYPE: Twee-onder-één-kapwoning

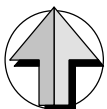

TYPE: Twee-onder-één-kapwoning
BOUWNUMMER: 133-137



VAN WIJNEN WEESP B.V.
POSTBUS 300, 1380 AJ WEESP
RINKADE 8, 1382 GS WEESP
TEL. 0294-750850, FAX 0294-75 08 79
E-MAIL: WEESP@VANWIJNEN.NL

PROJECT

Fase 4 Leeuwendeld,
Weesp

DATUM: 04-02-2016

GEWIJZIGD: 17-03-2016


GETEKEND: MW

SCHAAL: 1:50



ONDERDEEL

begane grond optie uitbouw
1200mm + zijuitbouw

TEKENINGNR.: VT-13301-13701-4

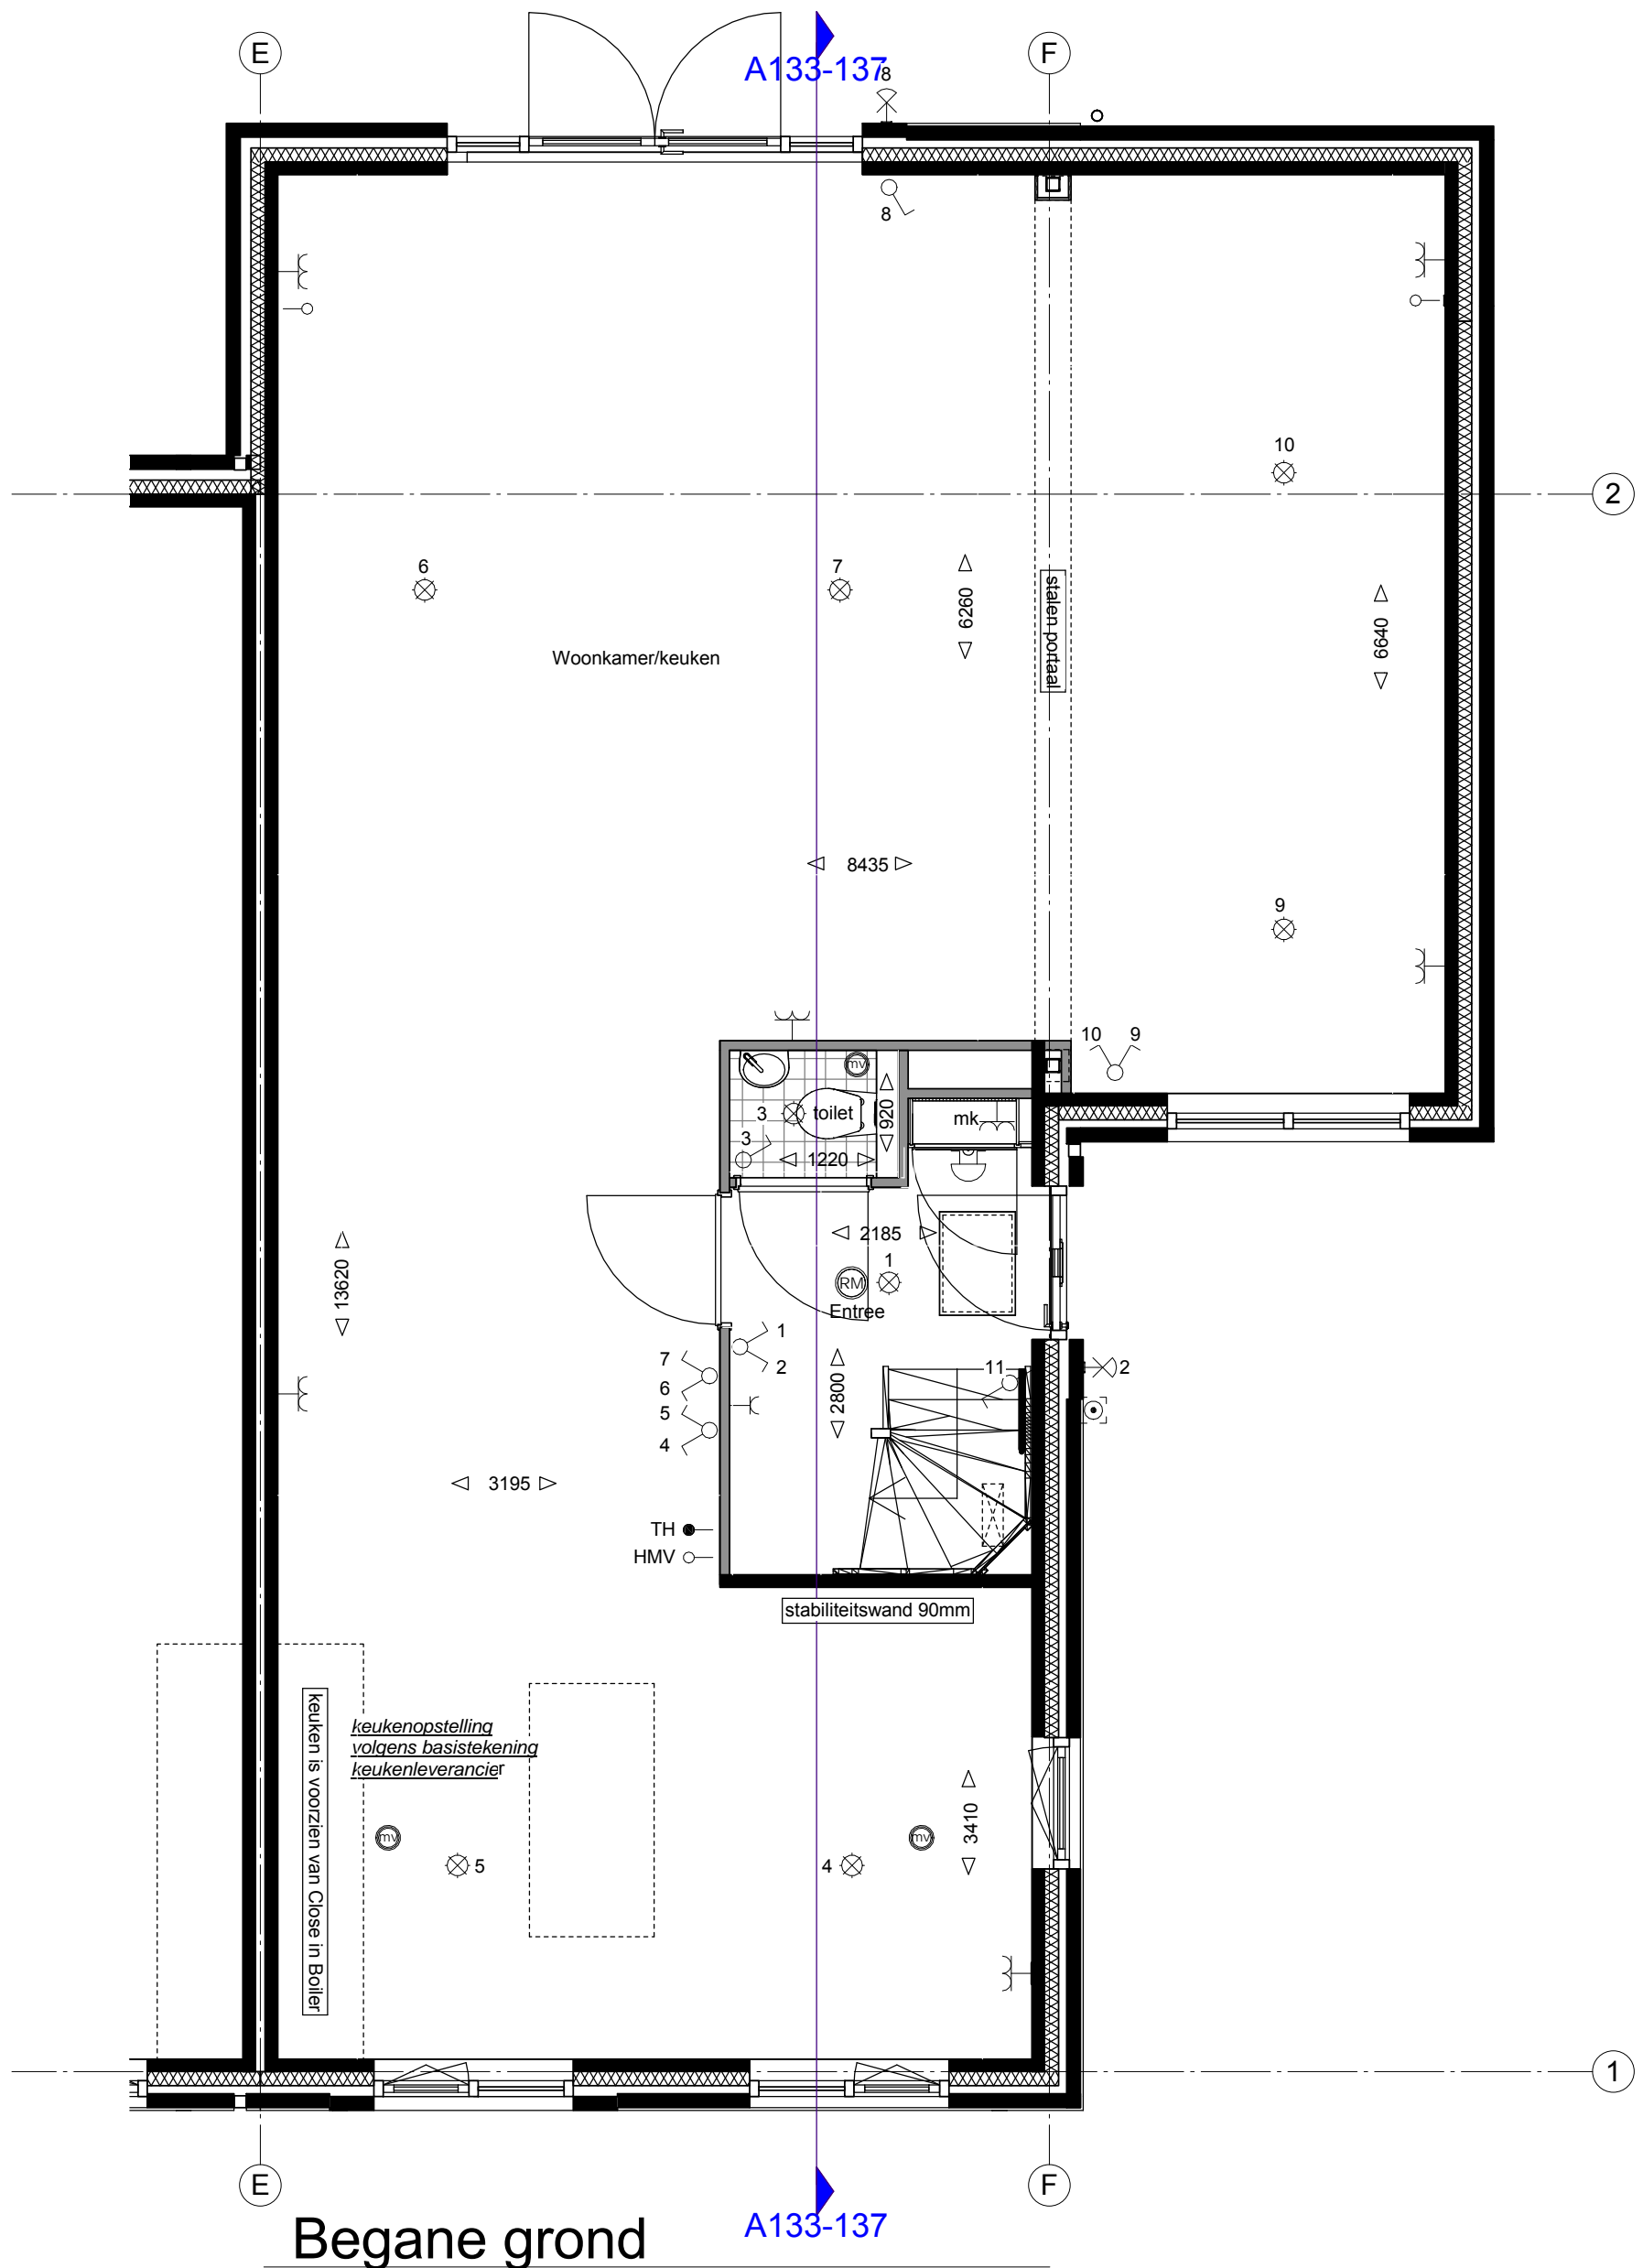

TYPE: Twee-onder-één-kapwoning

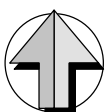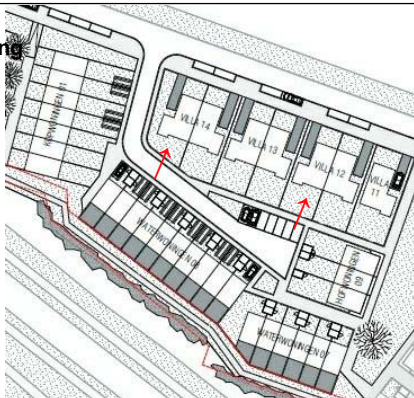

TYPE: Twee-onder-één-kapwoning
BOUWNUMMER: 133-137



VAN WIJNEN WEESP B.V.
POSTBUS 300, 1380 AJ WEESP
RINKADE 8, 1382 GS WEESP
TEL. 0294-750850, FAX 0294-75 08 79
E-MAIL: WEESP@VANWIJNEN.NL

PROJECT

Fase 4 Leeuwendeld,
Weesp

DATUM: 04-02-2016

GEWIJZIGD: 17-03-2016


GETEKEND: MW

SCHAAL: 1:50



ONDERDEEL

begane grond optie uitbouw
2400mm + zijuitbouw

TEKENINGNR.: VT-13301-13701-5

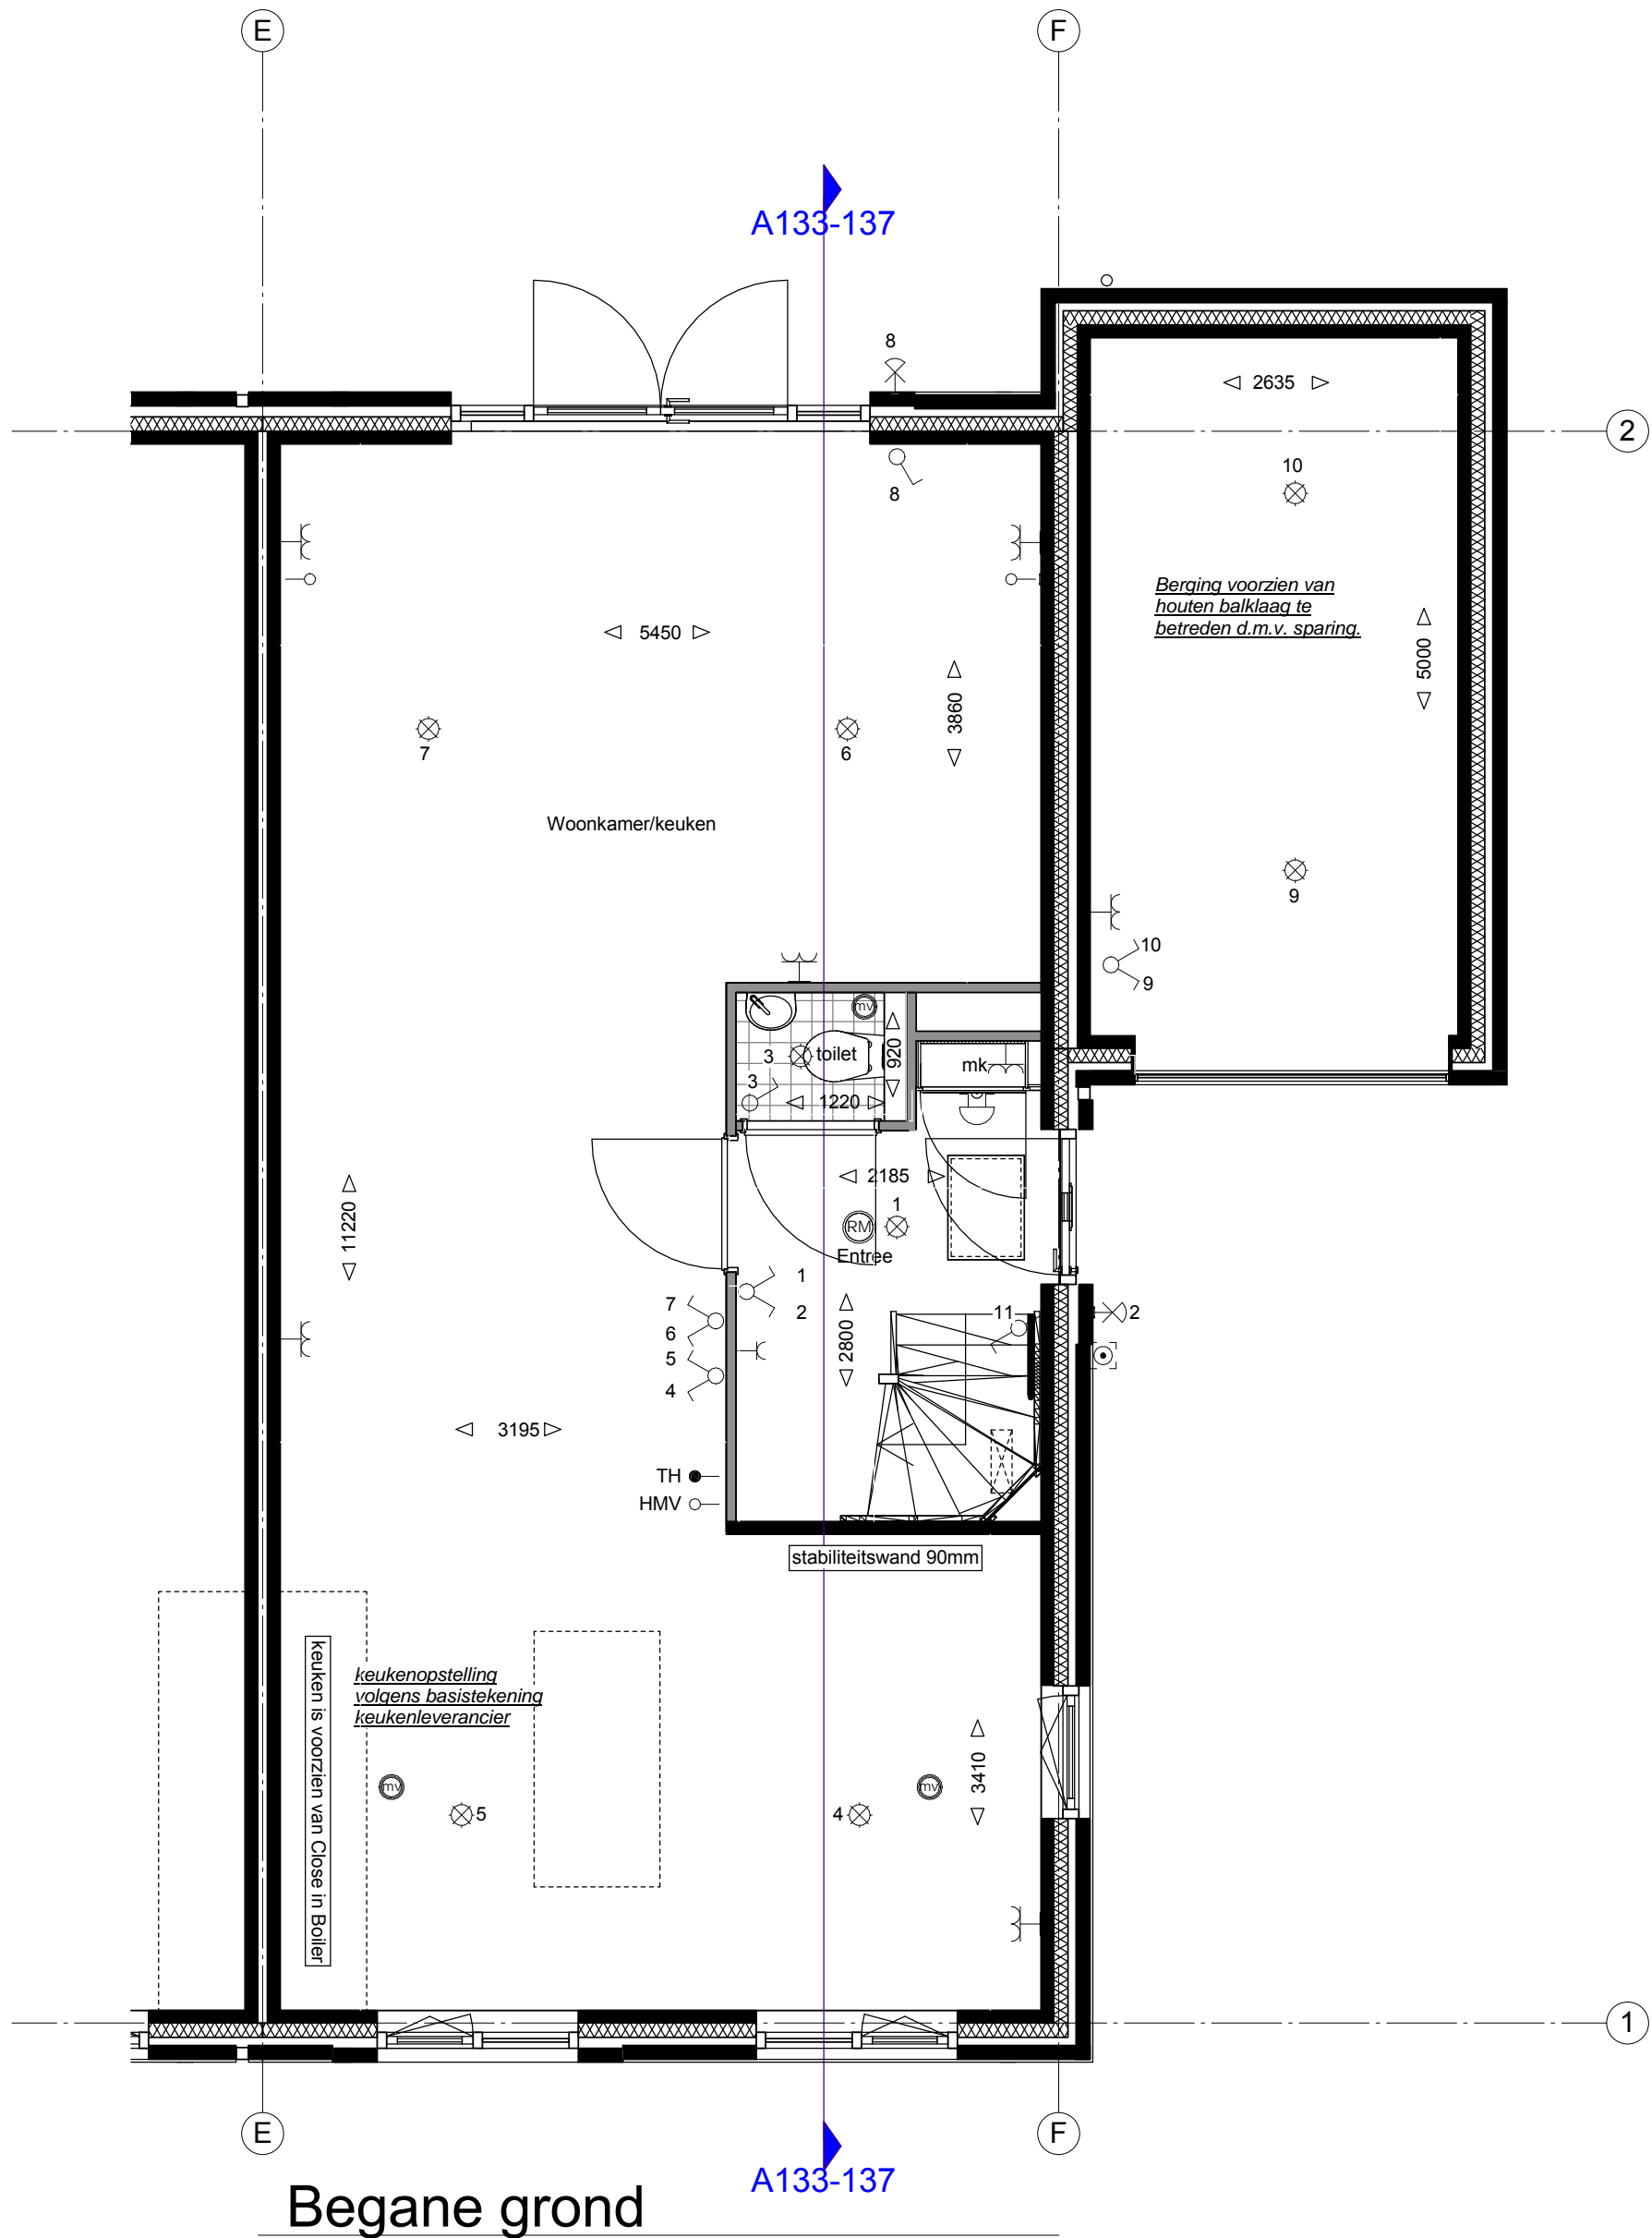

TYPE: Twee-onder-één-kapwoning

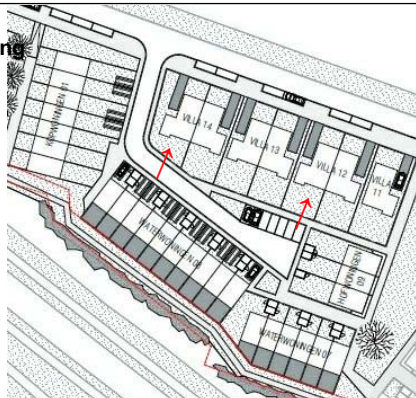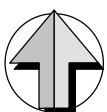

TYPE: Twee-onder-één-kapwoning
BOUWNUMMER: 133-137



VAN WIJNEN WEESP B.V.
POSTBUS 300, 1380 AJ WEESP
RINKADE 8, 1382 GS WEESP
TEL. 0294-750850, FAX 0294-75 08 79
E-MAIL: WEESP@VANWIJNEN.NL

PROJECT

Fase 4 Leeuwendeld,
Weesp

DATUM: 04-02-2016

GEWIJZIGD: 17-03-2016


GETEKEND: MW

SCHAAL: 1:50

ONDERDEEL



begane grond optie
geïsoleerde garage

TEKENINGNR.: VT-13301-13701-6

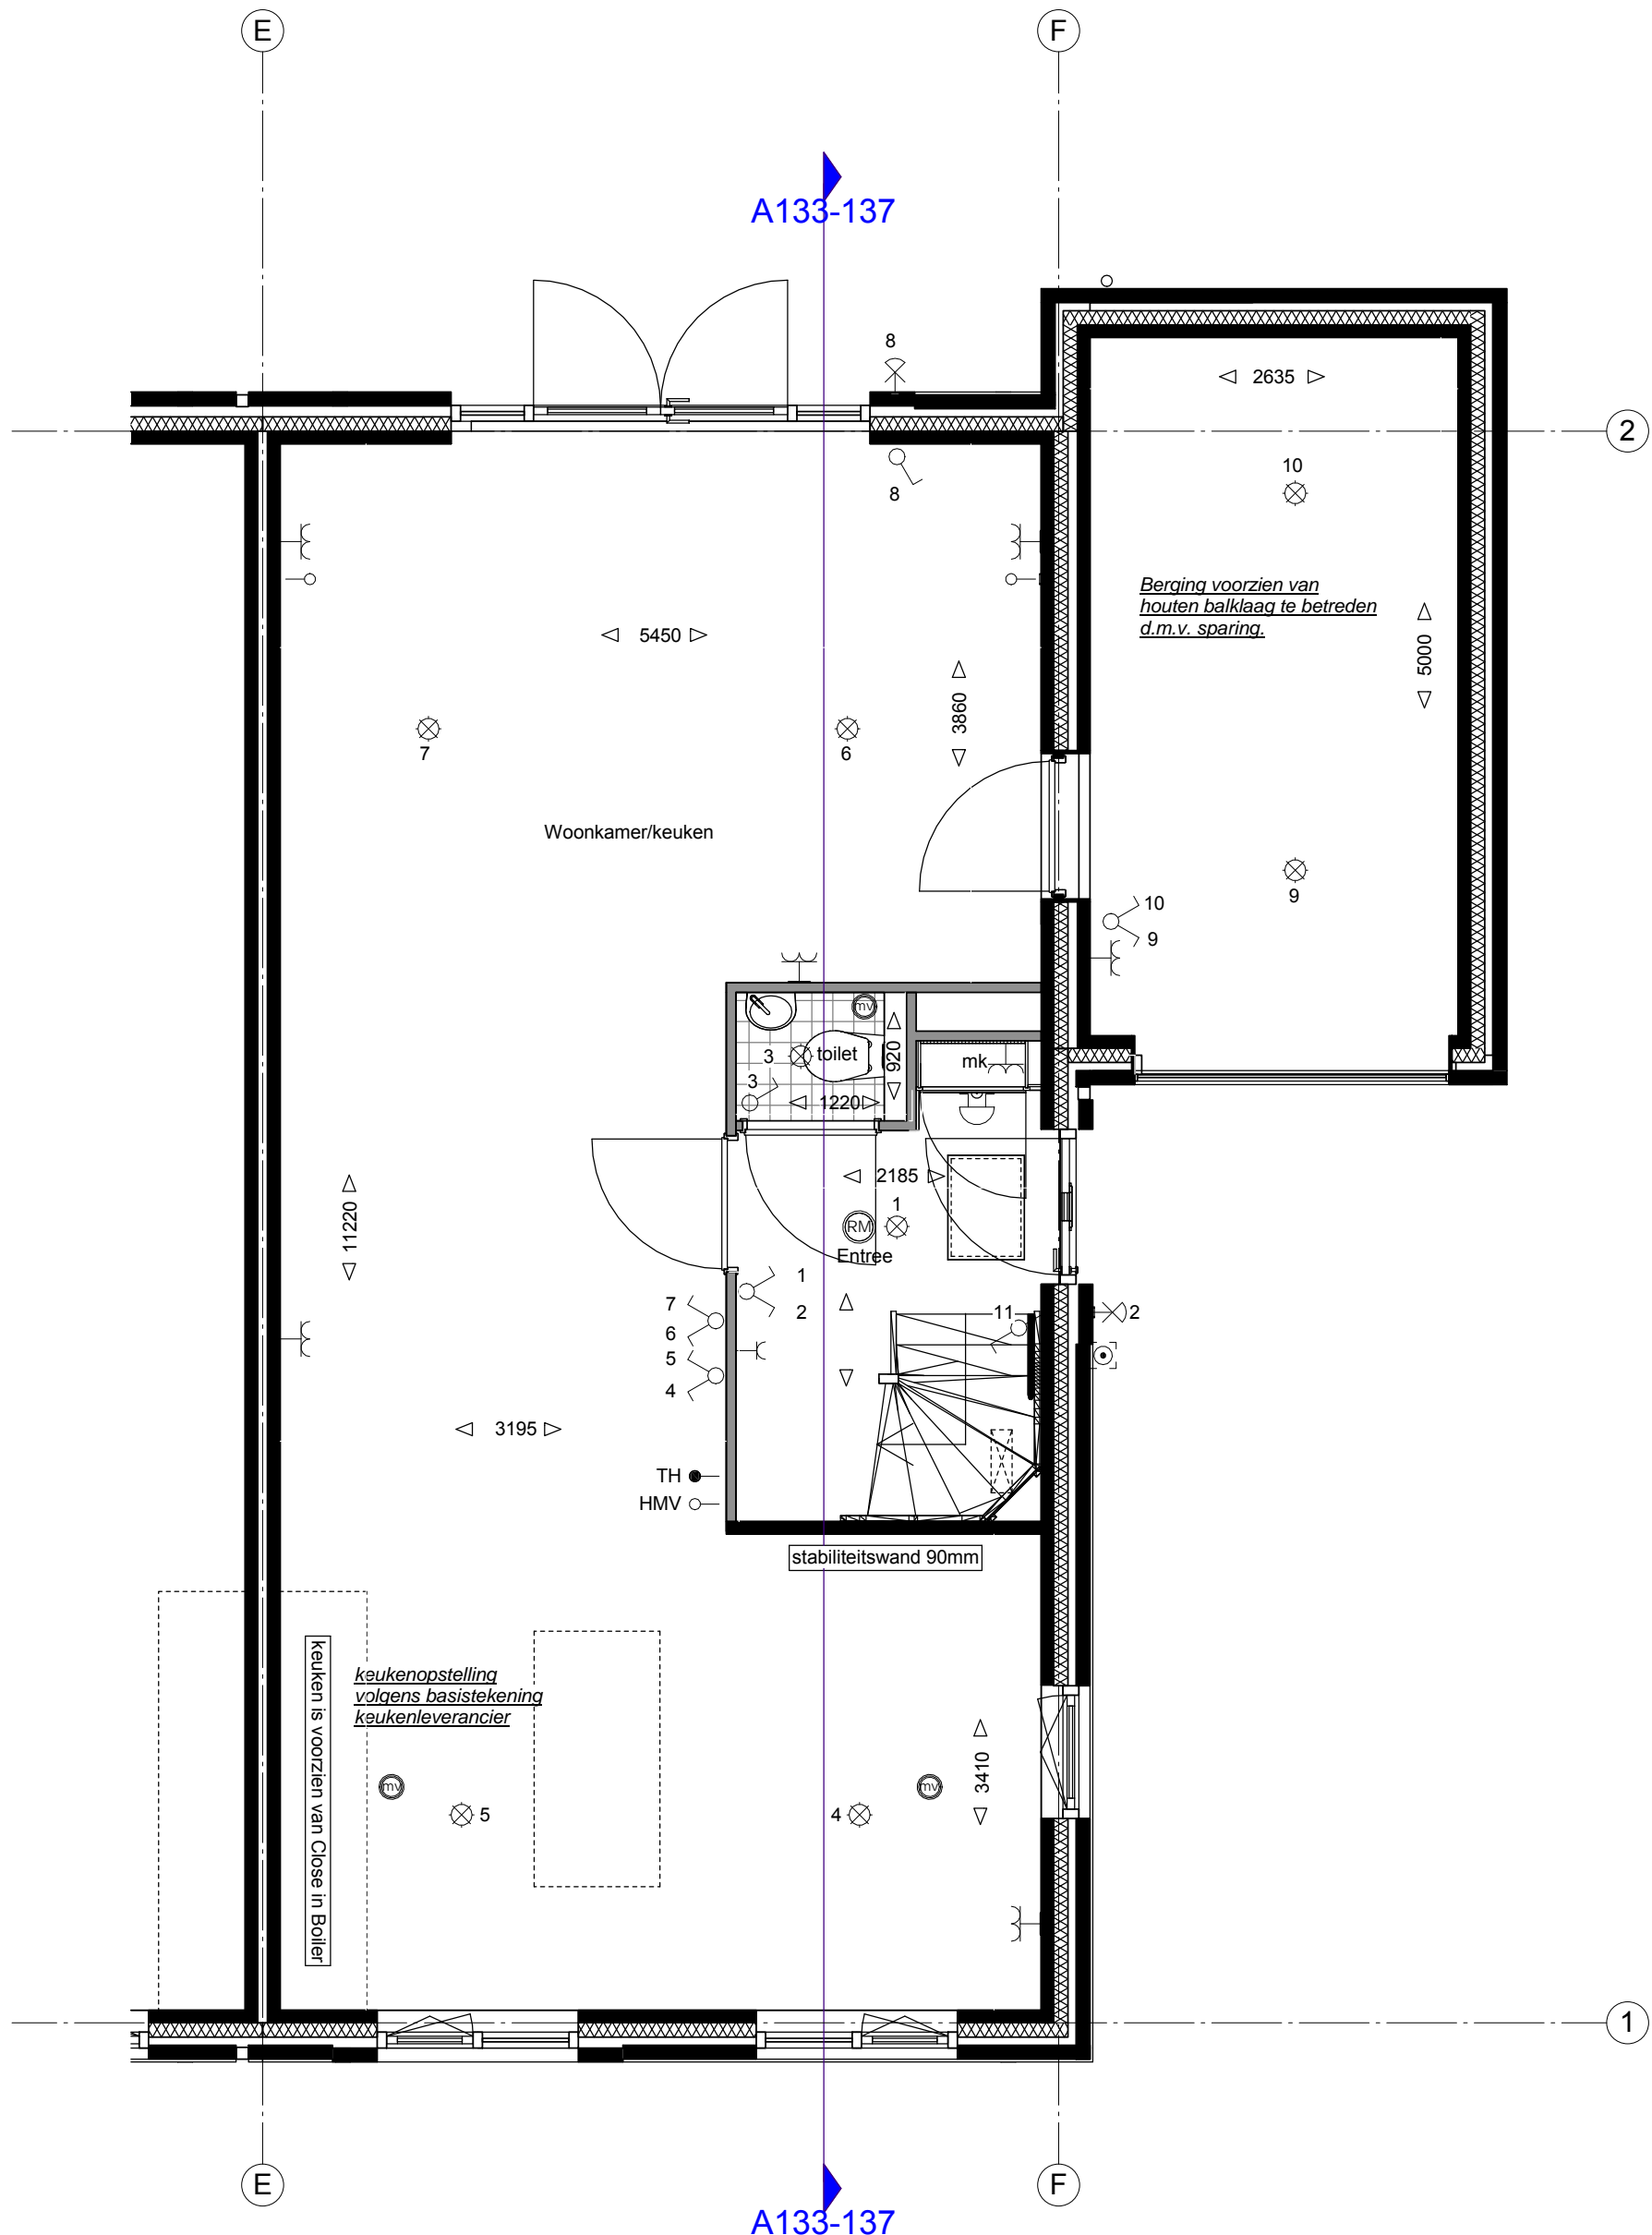

Begane grond

TYPE: Twee-onder-één-kapwoning

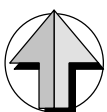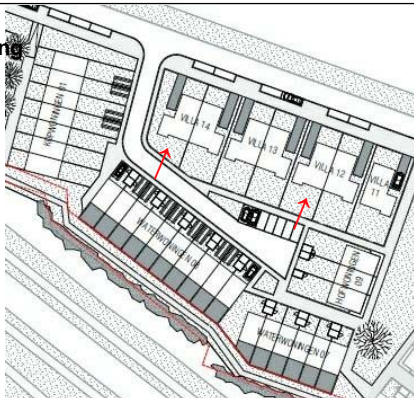

TYPE: Twee-onder-één-kapwoning
BOUWNUMMER: 133-137



VAN WIJNEN WEESP B.V.
POSTBUS 300, 1380 AJ WEESP
RINKADE 8, 1382 GS WEESP
TEL. 0294-750850, FAX 0294-75 08 79
E-MAIL: WEESP@VANWIJNEN.NL

PROJECT

Fase 4 Leeuwendveld,
Weesp

DATUM: 04-02-2016

GEWIJZIGD: 17-03-2016


GETEKEND: MW

SCHAAL: 1:50

ONDERDEEL



begane grond optie deur
woonkamer/garage

TEKENINGNR.: VT-13301-13701-7

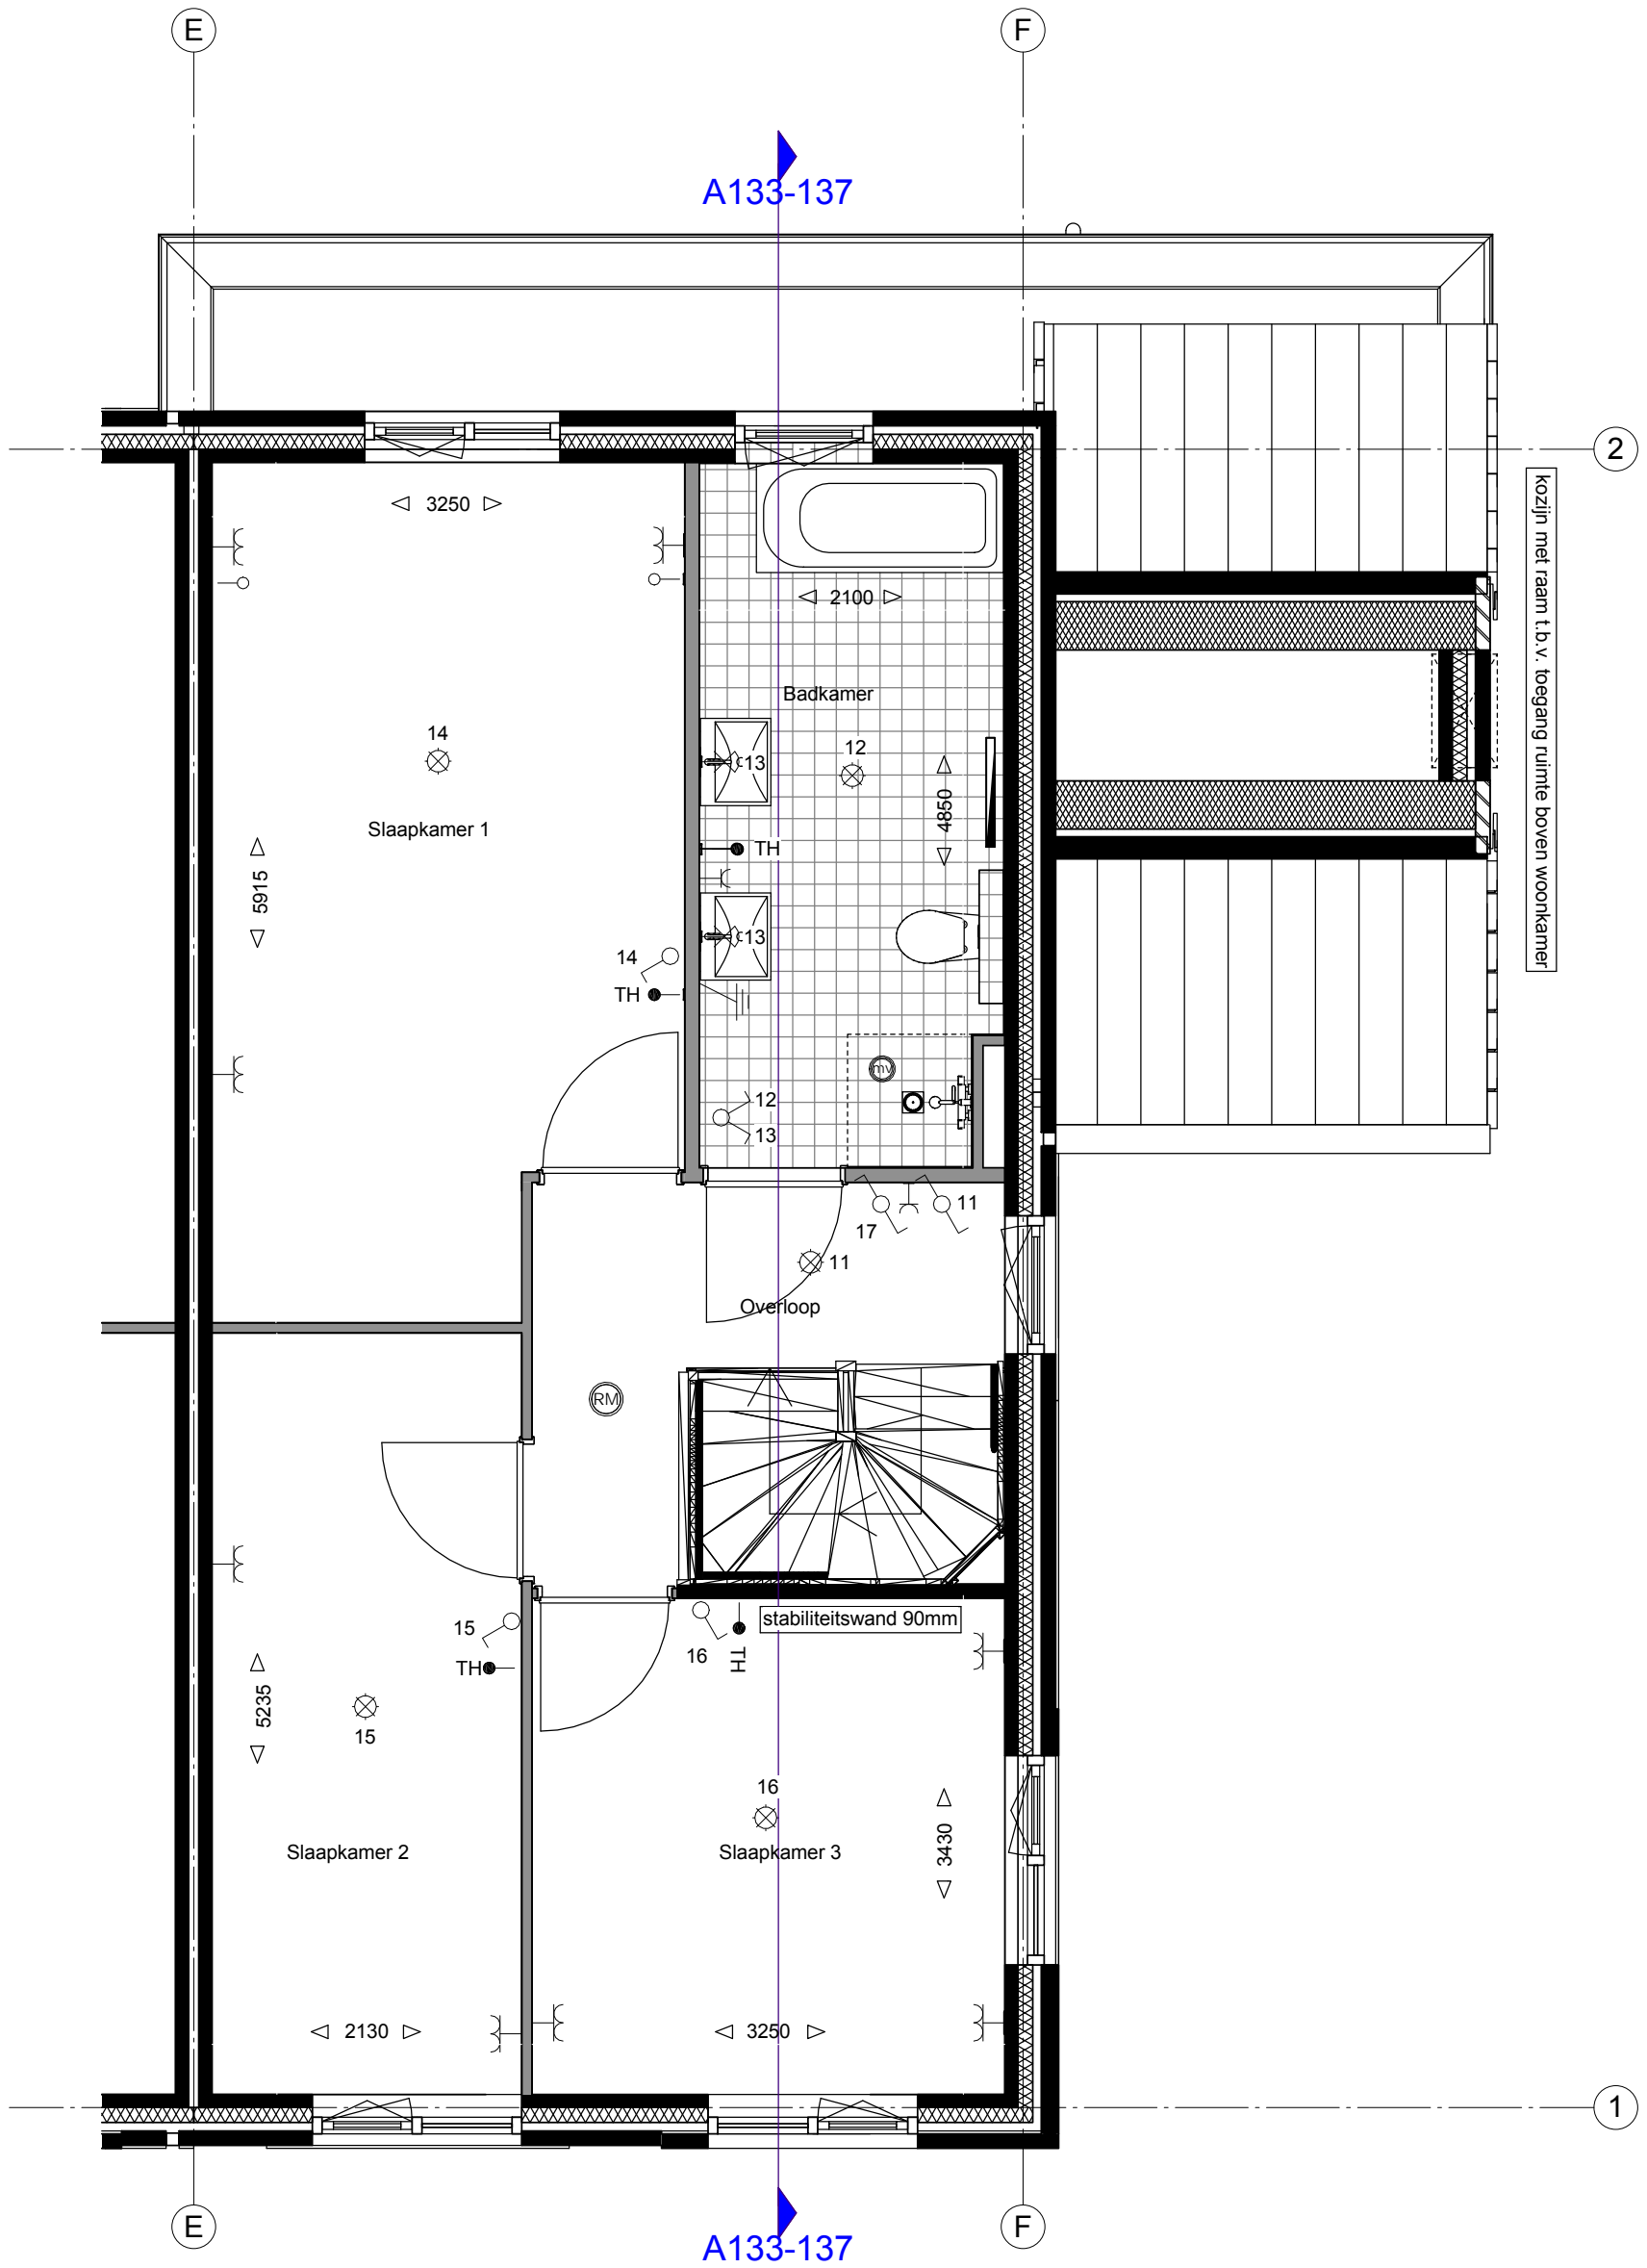

1e Verdieping

TYPE: Twee-onder-één-kapwoning

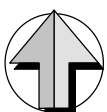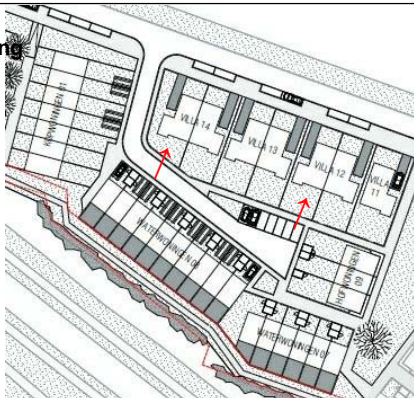

TYPE: Twee-onder-één-kapwoning
BOUWNUMMER: 133-137



VAN WIJNEN WEESP B.V.
POSTBUS 300, 1380 AJ WEESP
RINKADE 8, 1382 GS WEESP
TEL. 0294-750850, FAX 0294-75 08 79
E-MAIL: WEESP@VANWIJNEN.NL

PROJECT

Fase 4 Leeuwendeld,
Weesp

DATUM: 04-02-2016

GEWIJZIGD: 17-03-2016


GETEKEND: MW

SCHAAL: 1:50



ONDERDEEL

1e verdieping
uitbouw/zijuitbouw i.p.v.
garage 1200mm

TEKENINGNR.: VT-13302-13702-1

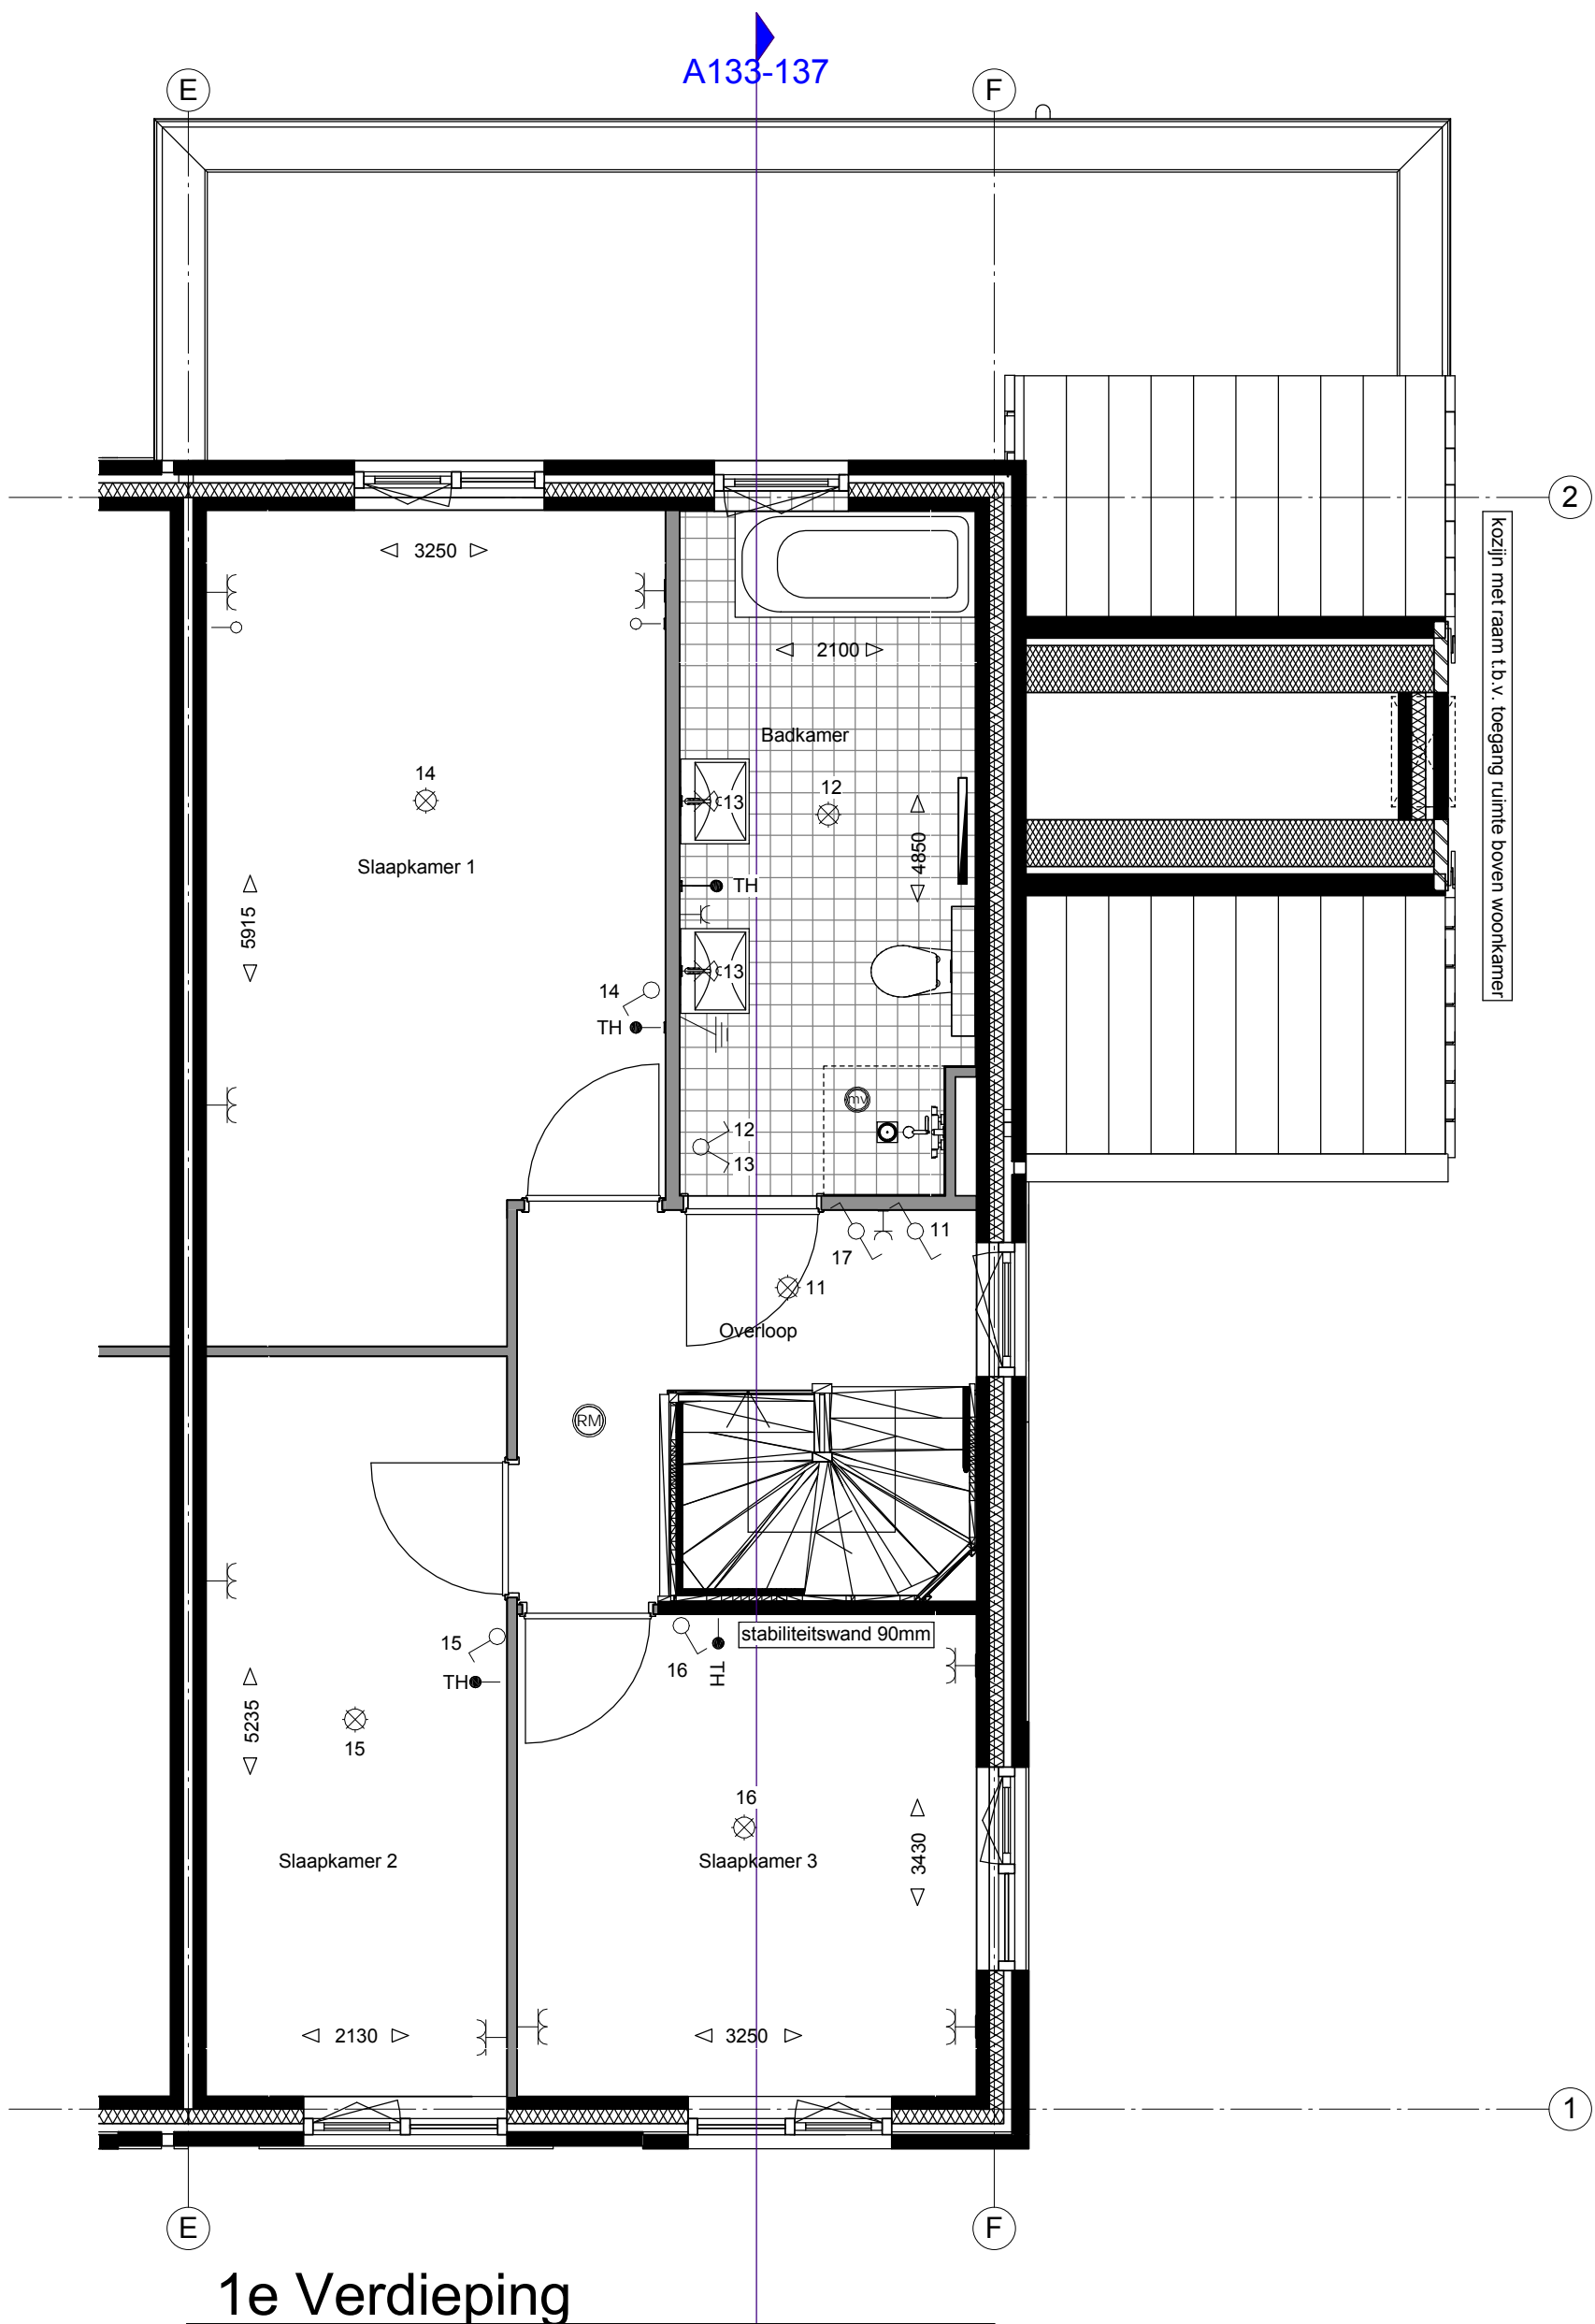

TYPE: Twee-onder-één-kapwoning

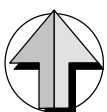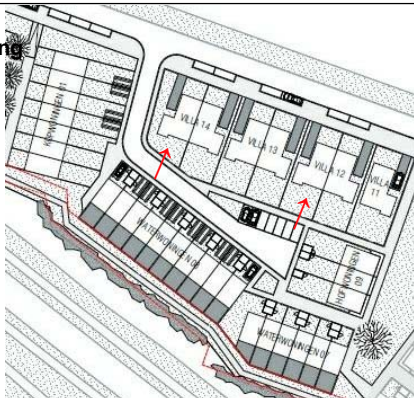

TYPE: Twee-onder-één-kapwoning
BOUWNUMMER: 133-137



VAN WIJNEN WEESP B.V.
POSTBUS 300, 1380 AJ WEESP
RINKADE 8, 1382 GS WEESP
TEL. 0294-750850, FAX 0294-75 08 79
E-MAIL: WEESP@VANWIJNEN.NL

PROJECT

Fase 4 Leeuwendeld,
Weesp

DATUM: 04-02-2016

GEWIJZIGD: 17-03-2016


GETEKEND: MW

SCHAAL: 1:50

ONDERDEEL


1e verdieping
uitbouw/zijuitbouw i.p.v.
garage 2400mm

TEKENINGNR.: VT-13302-13702-2

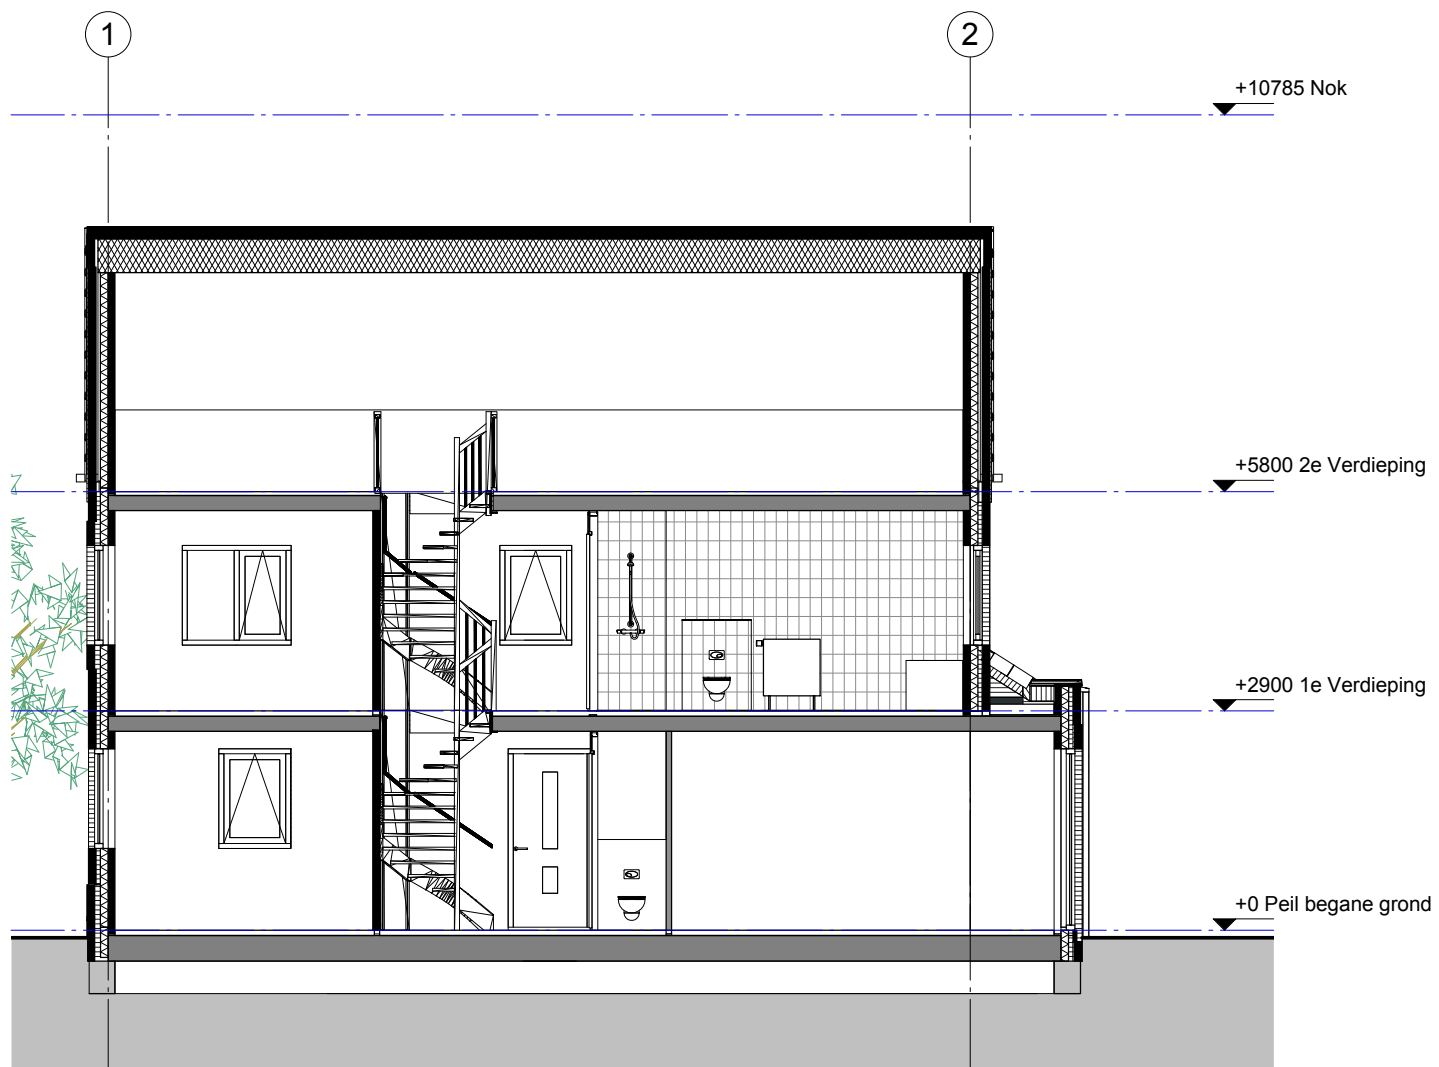

Doorsnede A134



optie uitbouw 1200mm + zijuitbouw i.p.v. garage

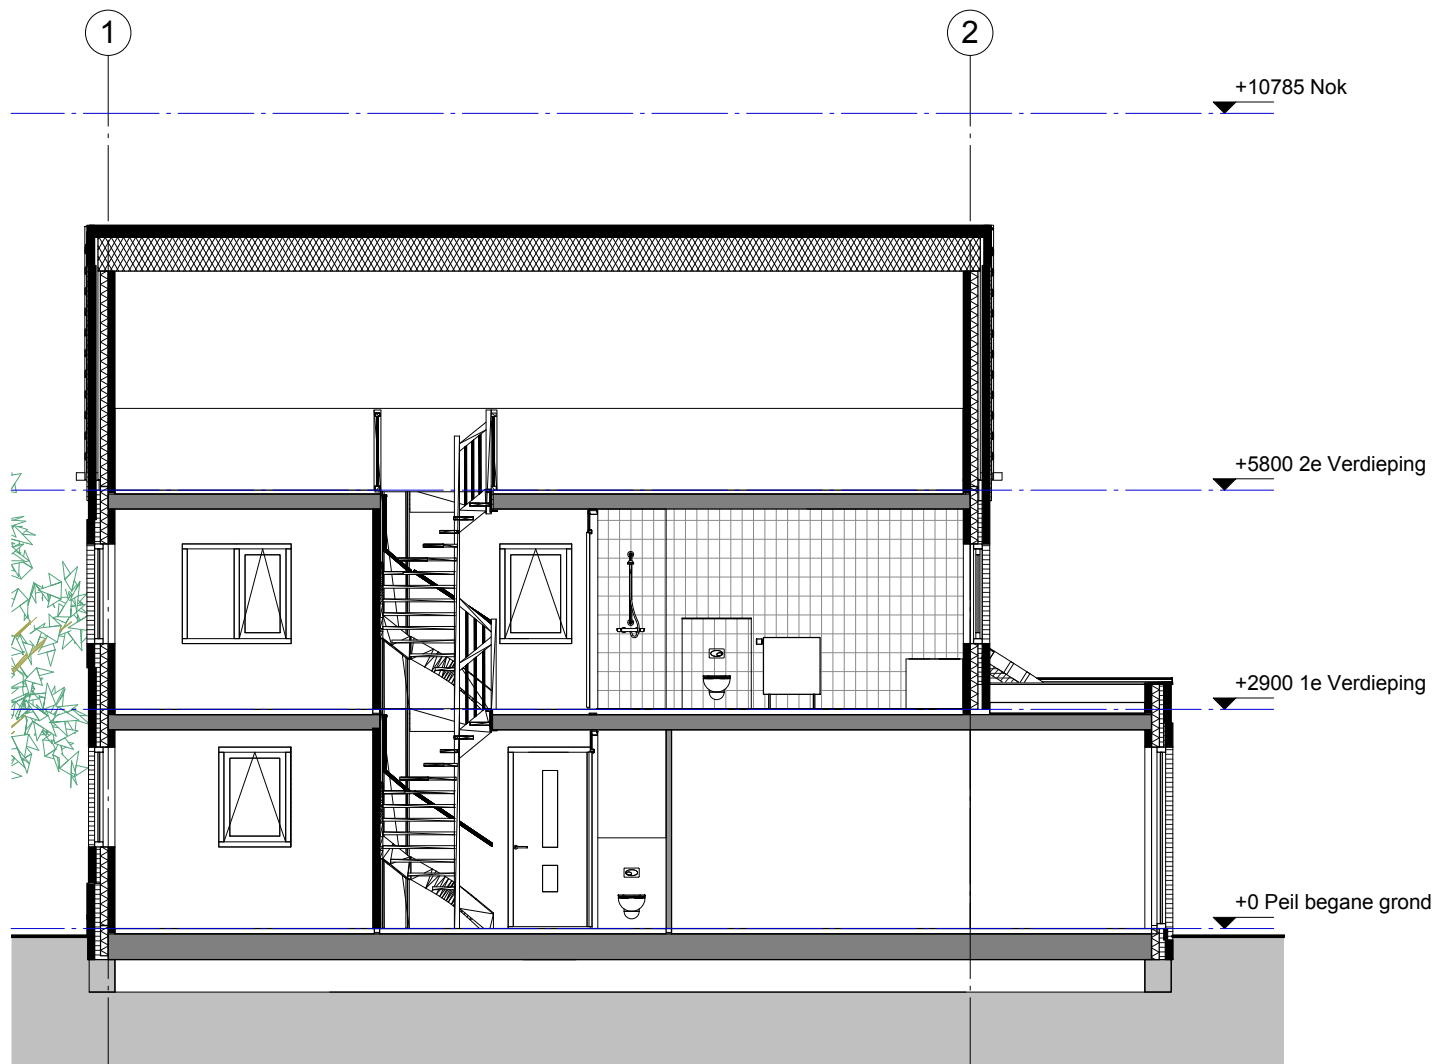

Doorsnede A134

optie uitbouw 2400mm + zijuitbouw i.p.v. garage

TYPE: Twee-onder-één-kapwoning

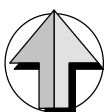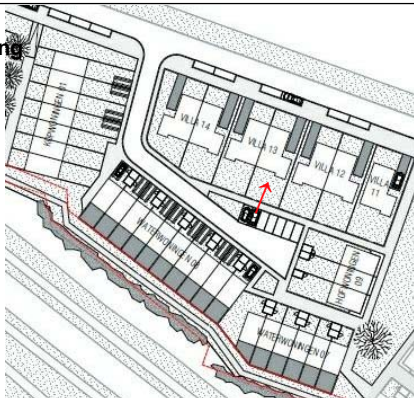

TYPE: Twee-onder-één-kapwoning
BOUWNUMMER: 134



VAN WIJNEN WEESP B.V.
POSTBUS 300, 1380 AJ WEESP
RINKADE 8, 1382 GS WEESP
TEL. 0294-750850, FAX 0294-75 08 79
E-MAIL: WEESP@VANWIJNEN.NL

PROJECT

Fase 4 Leeuwendveld,
Weesp

DATUM: 04-02-2016

GEWIJZIGD: 17-03-2016

GETEKEND: MW

SCHAAL: 1:100

ONDERDEEL

doorsnede optie uitbouw +
zijuitbouw



TEKENINGNR.: VT-13400-1



Achtergevel

optie uitbouw 1200/2400mm
optie uitbouw 1200 + zijuitbouw i.p.v garage

TYPE: Twee-onder-één-kapwoning

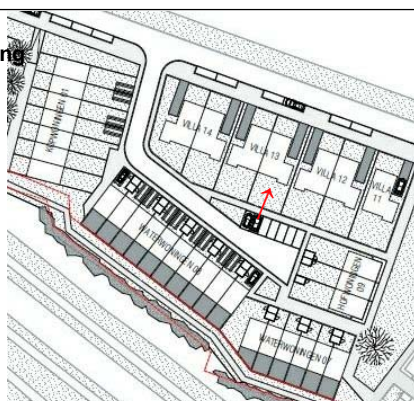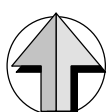

TYPE: Twee-onder-één-kapwoning
BOUWNUMMER: 134



VAN WIJNEN WEESP B.V.
POSTBUS 300, 1380 AJ WEESP
RINKADE 8, 1382 GS WEESP
TEL. 0294-750850, FAX 0294-75 08 79
E-MAIL: WEESP@VANWIJNEN.NL

PROJECT

Fase 4 Leeuwendveld,
Weesp

DATUM: 04-02-2016

GEWIJZIGD: 17-03-2016

GETEKEND: MW

SCHAAL: 1:100

ONDERDEEL

achtergevel opties

TEKENINGNR.: VT-13400-1



Linkergevel



optie uitbouw 1200mm
optie uitbouw 1200mm + zijuitbouw i.p.v garage



Linkergevel

optie uitbouw 2400mm

TYPE: Twee-onder-één-kapwoning

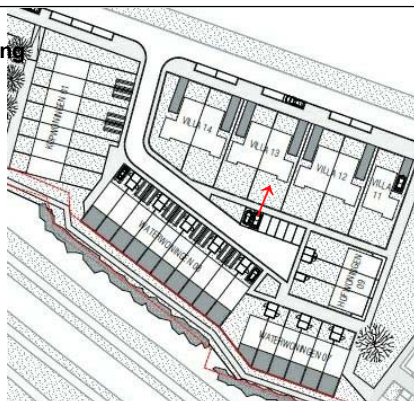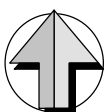

TYPE: Twee-onder-één-kapwoning
BOUWNUMMER: 134



VAN WIJNEN WEESP B.V.
POSTBUS 300, 1380 AJ WEESP
RINKADE 8, 1382 GS WEESP
TEL. 0294-750850, FAX 0294-75 08 79
E-MAIL: WEESP@VANWIJNEN.NL

PROJECT

Fase 4 Leeuwendveld,
Weesp

DATUM: 04-02-2016

GEWIJZIGD: 17-03-2016

GETEKEND: MW

SCHAAL: 1:100

ONDERDEEL

linkergevel opties 1

TEKENINGNR.: VT-13400-2



Linkergevel



optie uitbouw 2400mm + zijuitbouw i.p.v garage



Achtergevel

optie uitbouw 2400mm + zijuitbouw i.p.v garage

TYPE: Twee-onder-één-kapwoning

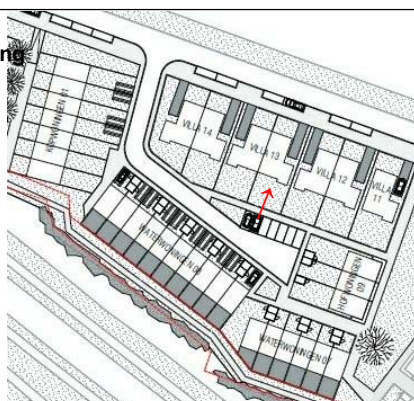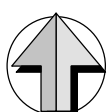

TYPE: Twee-onder-één-kapwoning
BOUWNUMMER: 134



VAN WIJNEN WEESP B.V.
POSTBUS 300, 1380 AJ WEESP
RINKADE 8, 1382 GS WEESP
TEL. 0294-750850, FAX 0294-75 08 79
E-MAIL: WEESP@VANWIJNEN.NL

PROJECT

Fase 4 Leeuwendveld,
Weesp

DATUM: 04-02-2016

GEWIJZIGD: 17-03-2016

GETEKEND: MW

SCHAAL: 1:100

ONDERDEEL

achter/linker gevel optie
uitbouw 2400



TEKENINGNR.: VT-13400-3



Voorgevel

optie zijuitbouw woonkamer i.p.v. garage
 optie uitbouw 1200/2400mm + zijuitbouw i.p.v garage

TYPE: Twee-onder-één-kapwoning

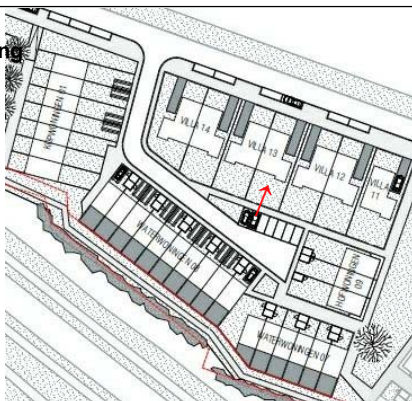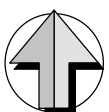

TYPE: Twee-onder-één-kapwoning
 BOUWNUMMER: 134



VAN WIJNEN WEESP B.V.
 POSTBUS 300, 1380 AJ WEESP
 RINKADE 8, 1382 GS WEESP
 TEL. 0294-750850, FAX 0294-75 08 79
 E-MAIL: WEESP@VANWIJNEN.NL

■ PROJECT

Fase 4 Leeuwendveld,
 Weesp

DATUM: 04-02-2016

GEWIJZIGD: 17-03-2016


GETEKEND: MW

SCHAAL: 1:100



■ ONDERDEEL

voorgevel optie zijuitbouw
 i.p.v. garage

TEKENINGNR.: VT-13400-5

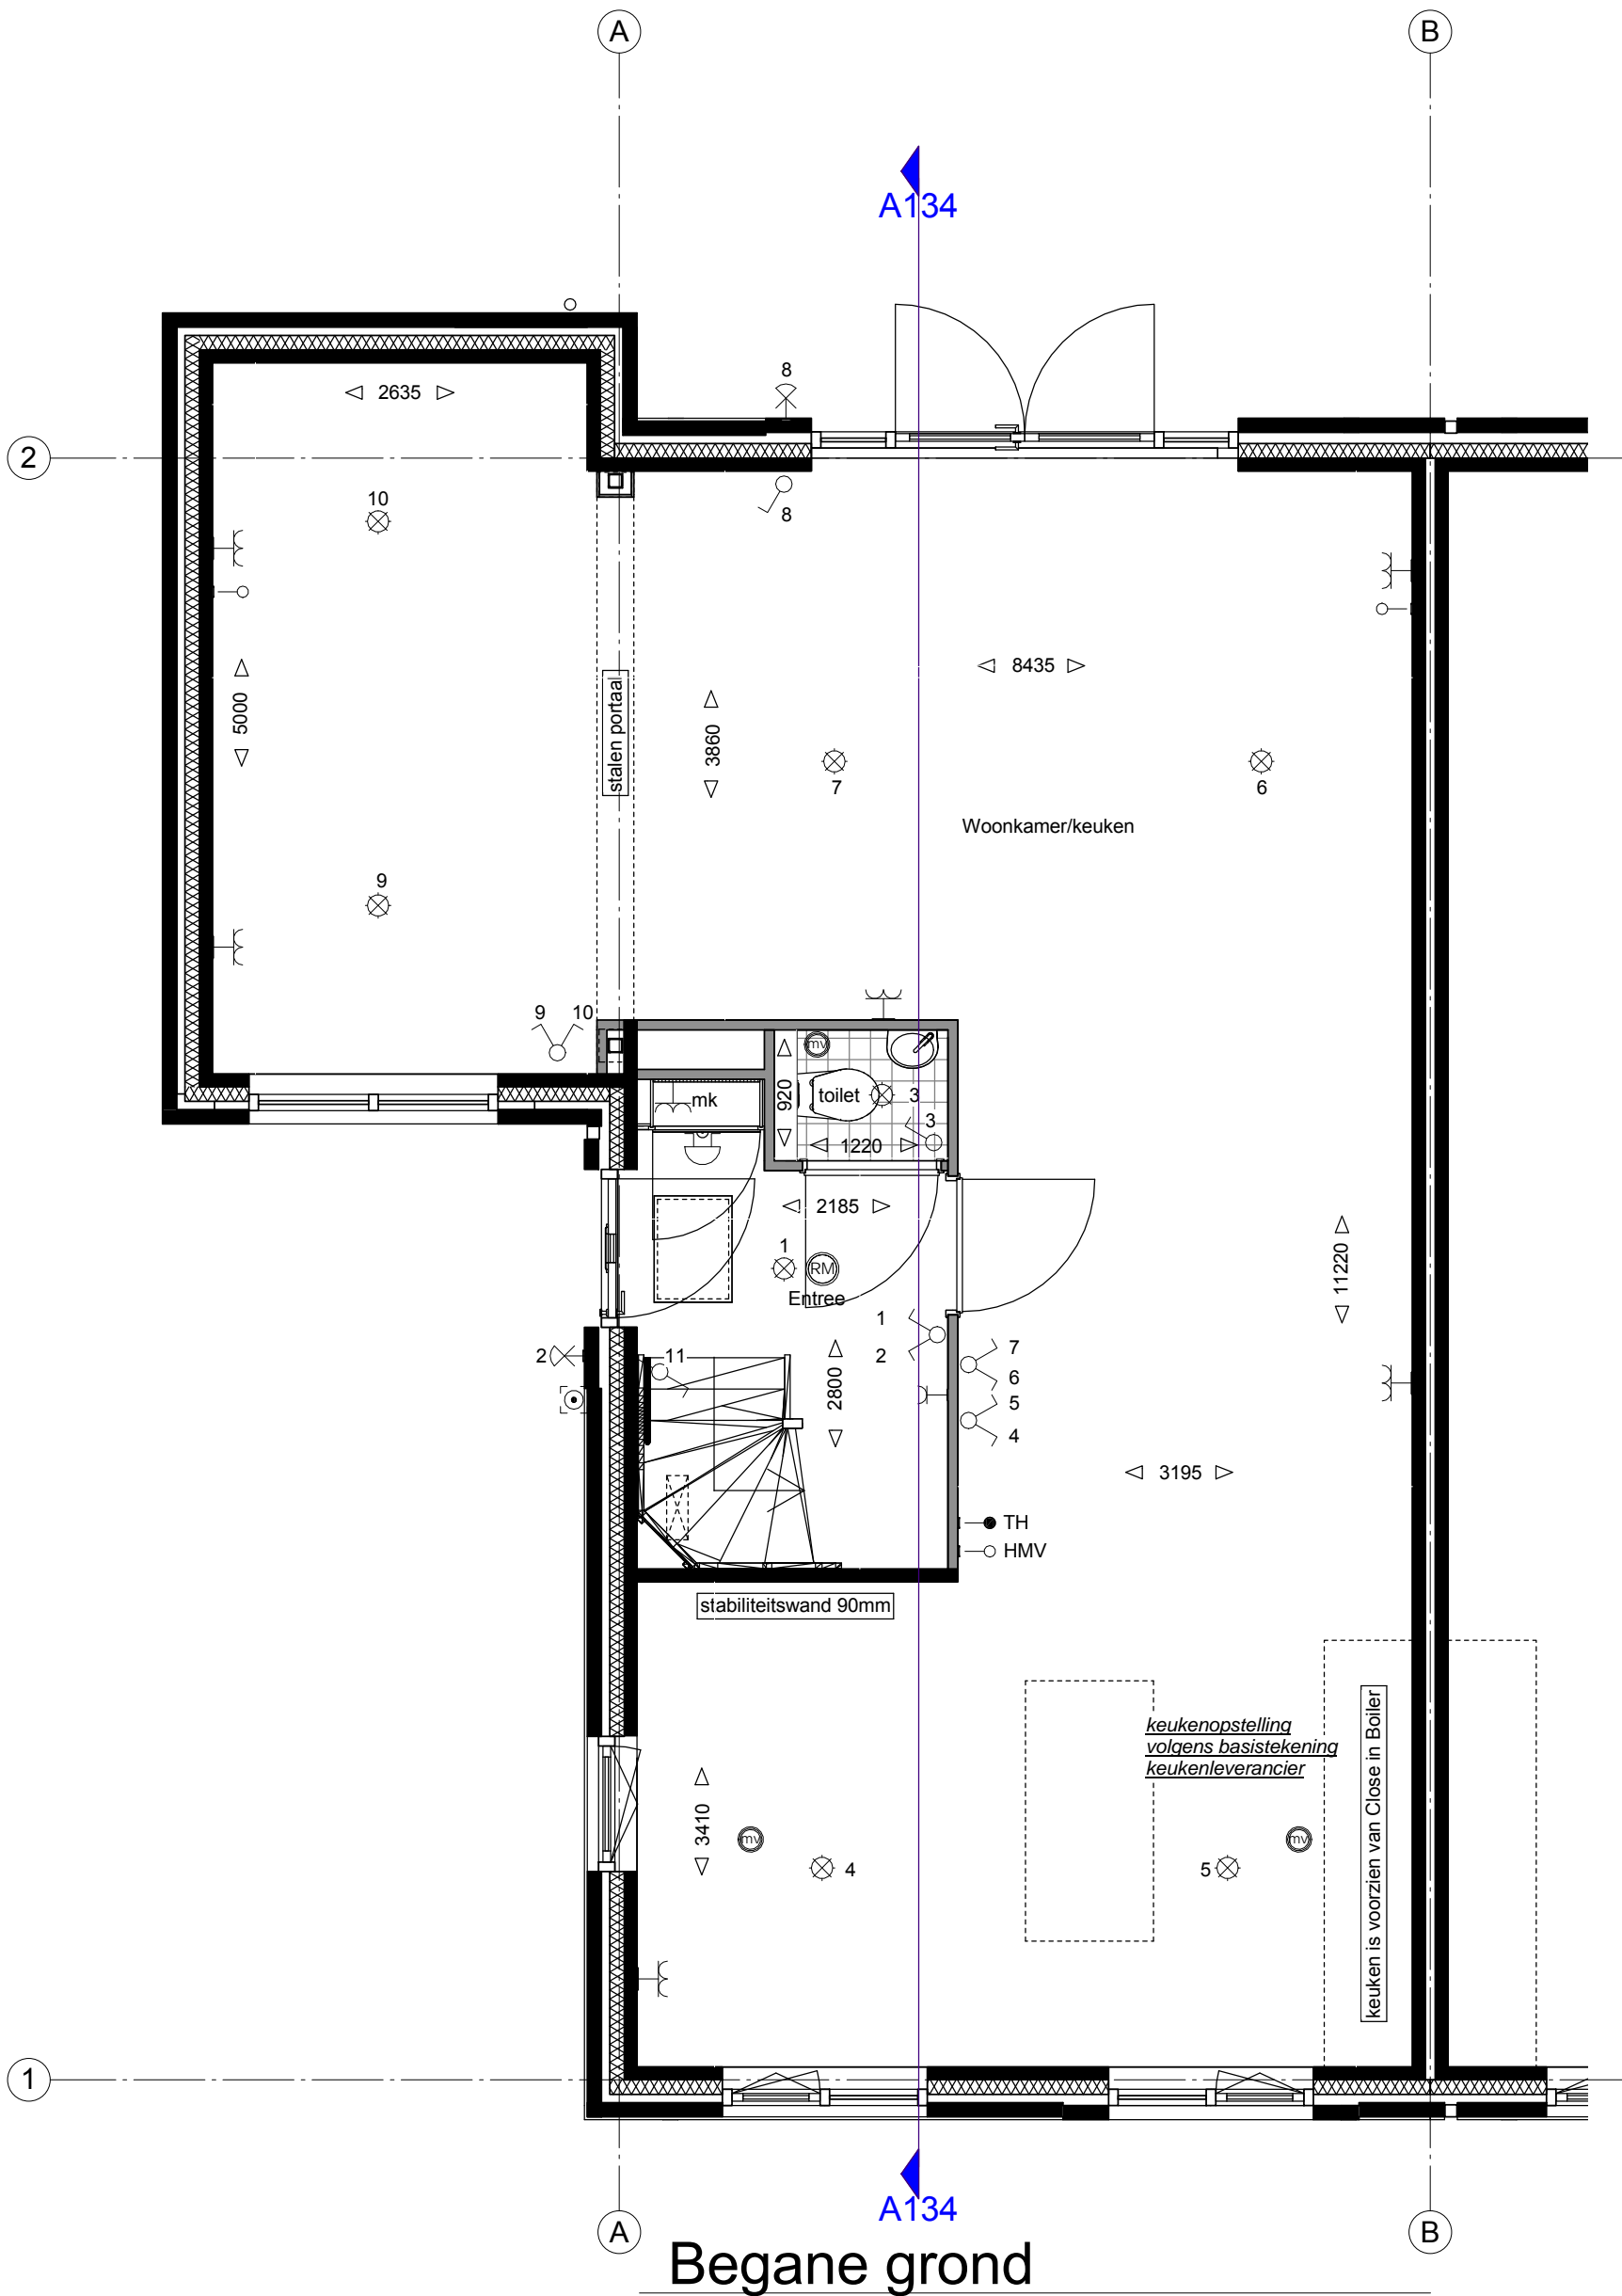

TYPE: Twee-onder-één-kapwoning

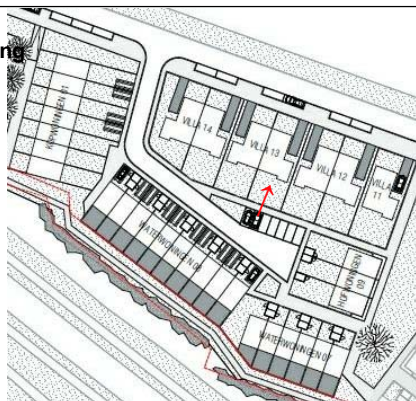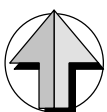

TYPE: Twee-onder-één-kapwoning
BOUWNUMMER: 134



VAN WIJNEN WEESP B.V.
POSTBUS 300, 1380 AJ WEESP
RINKADE 8, 1382 GS WEESP
TEL. 0294-750850, FAX 0294-75 08 79
E-MAIL: WEESP@VANWIJNEN.NL

PROJECT

Fase 4 Leeuwendeld,
Weesp

DATUM: 04-02-2016

GEWIJZIGD: 17-03-2016



GETEKEND: MW

SCHAAL: 1:50



ONDERDEEL

begane grond optie
zijuitbouw woonkamer

TEKENINGNR.: VT-13401-1

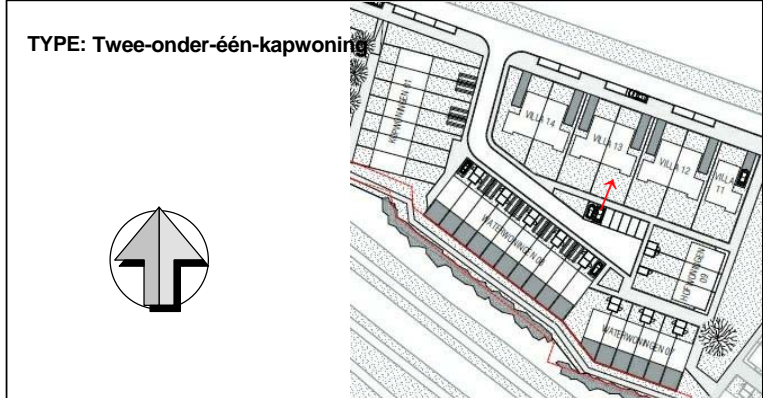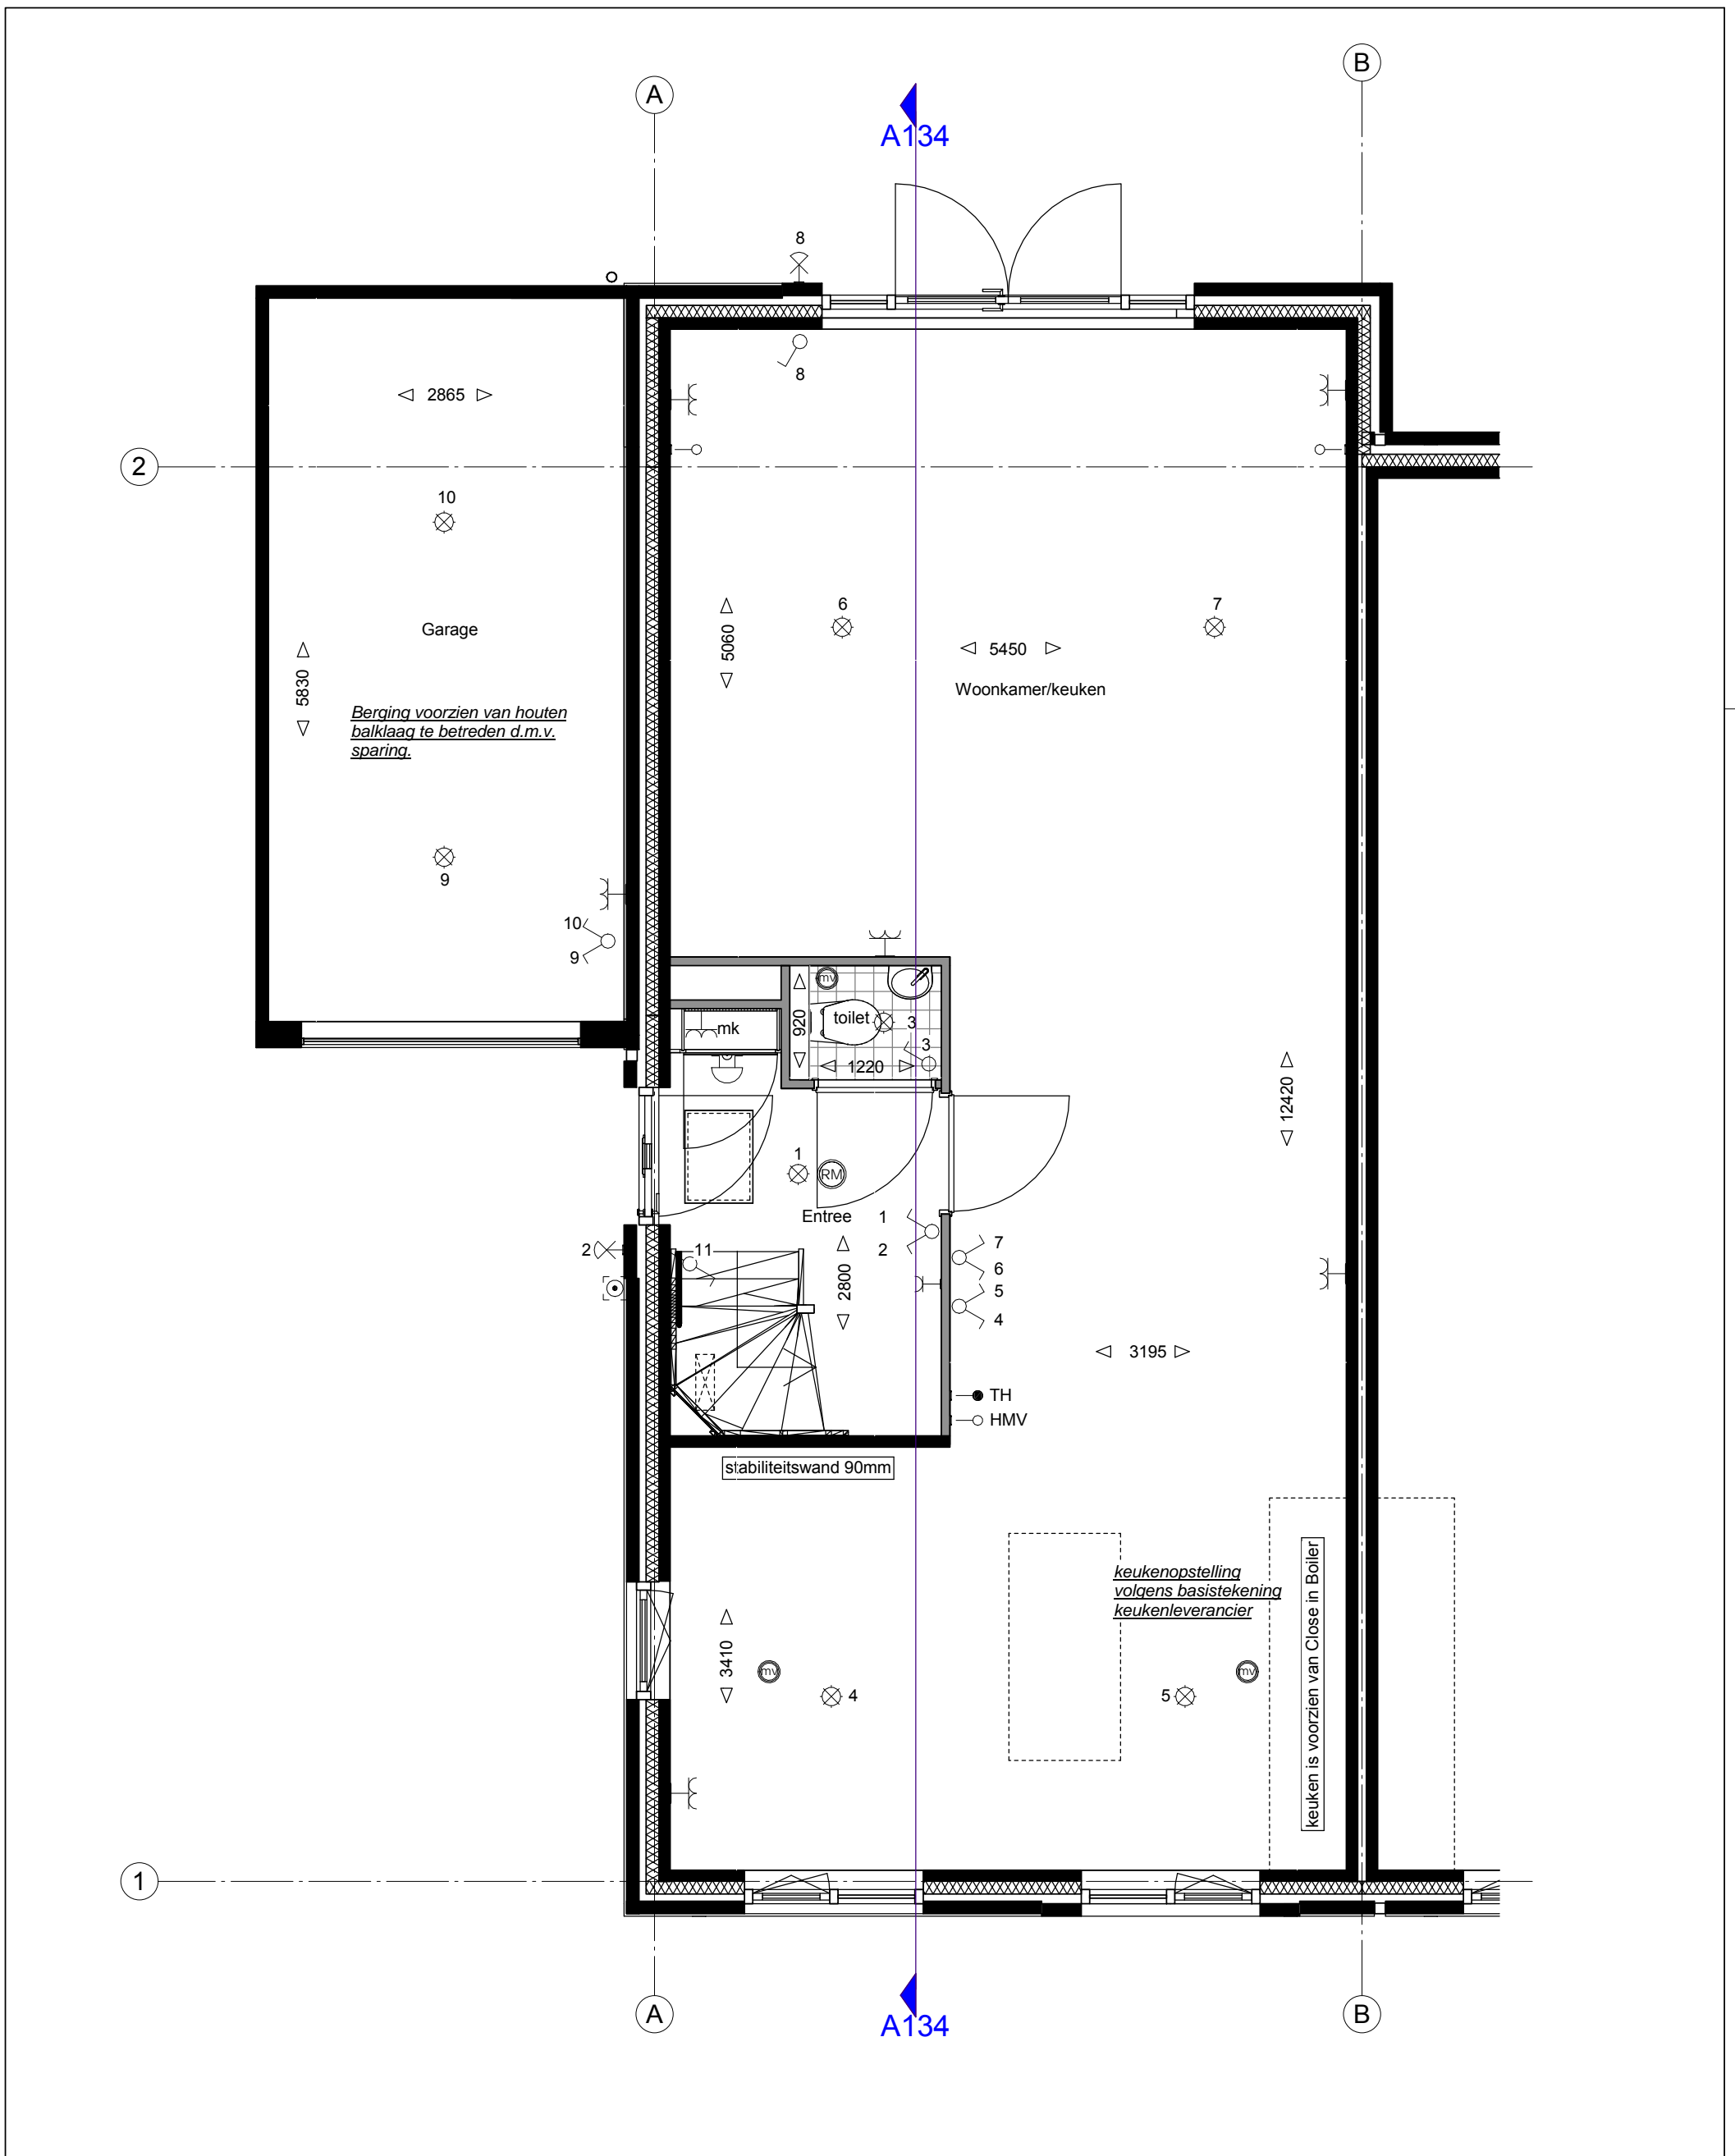


VAN WIJNEN Meer dan bouwen		VAN WIJNEN WEESP B.V. <small>POSTBUS 300, 1380 AJ WEESP RINKADE 8, 1382 GS WEESP TEL. 0294-750850, FAX 0294-75 08 79 E-MAIL: WEESP@VANWIJNEN.NL</small>	
PROJECT Fase 4 Leeuwendeld, Weesp		DATUM: 04-02-2016 GEWIJZIGD: 17-03-2016 GETEKEND: MW SCHAAL: 1:50	
ONDERDEEL begane grond uitbouw 1200mm		TEKENINGNR.: VT-13401-2	

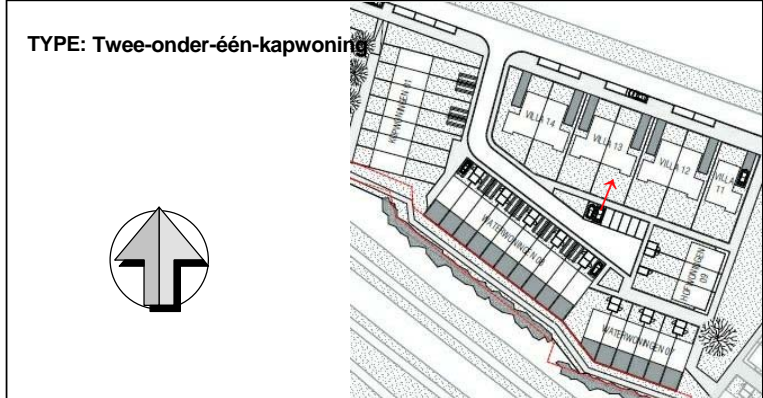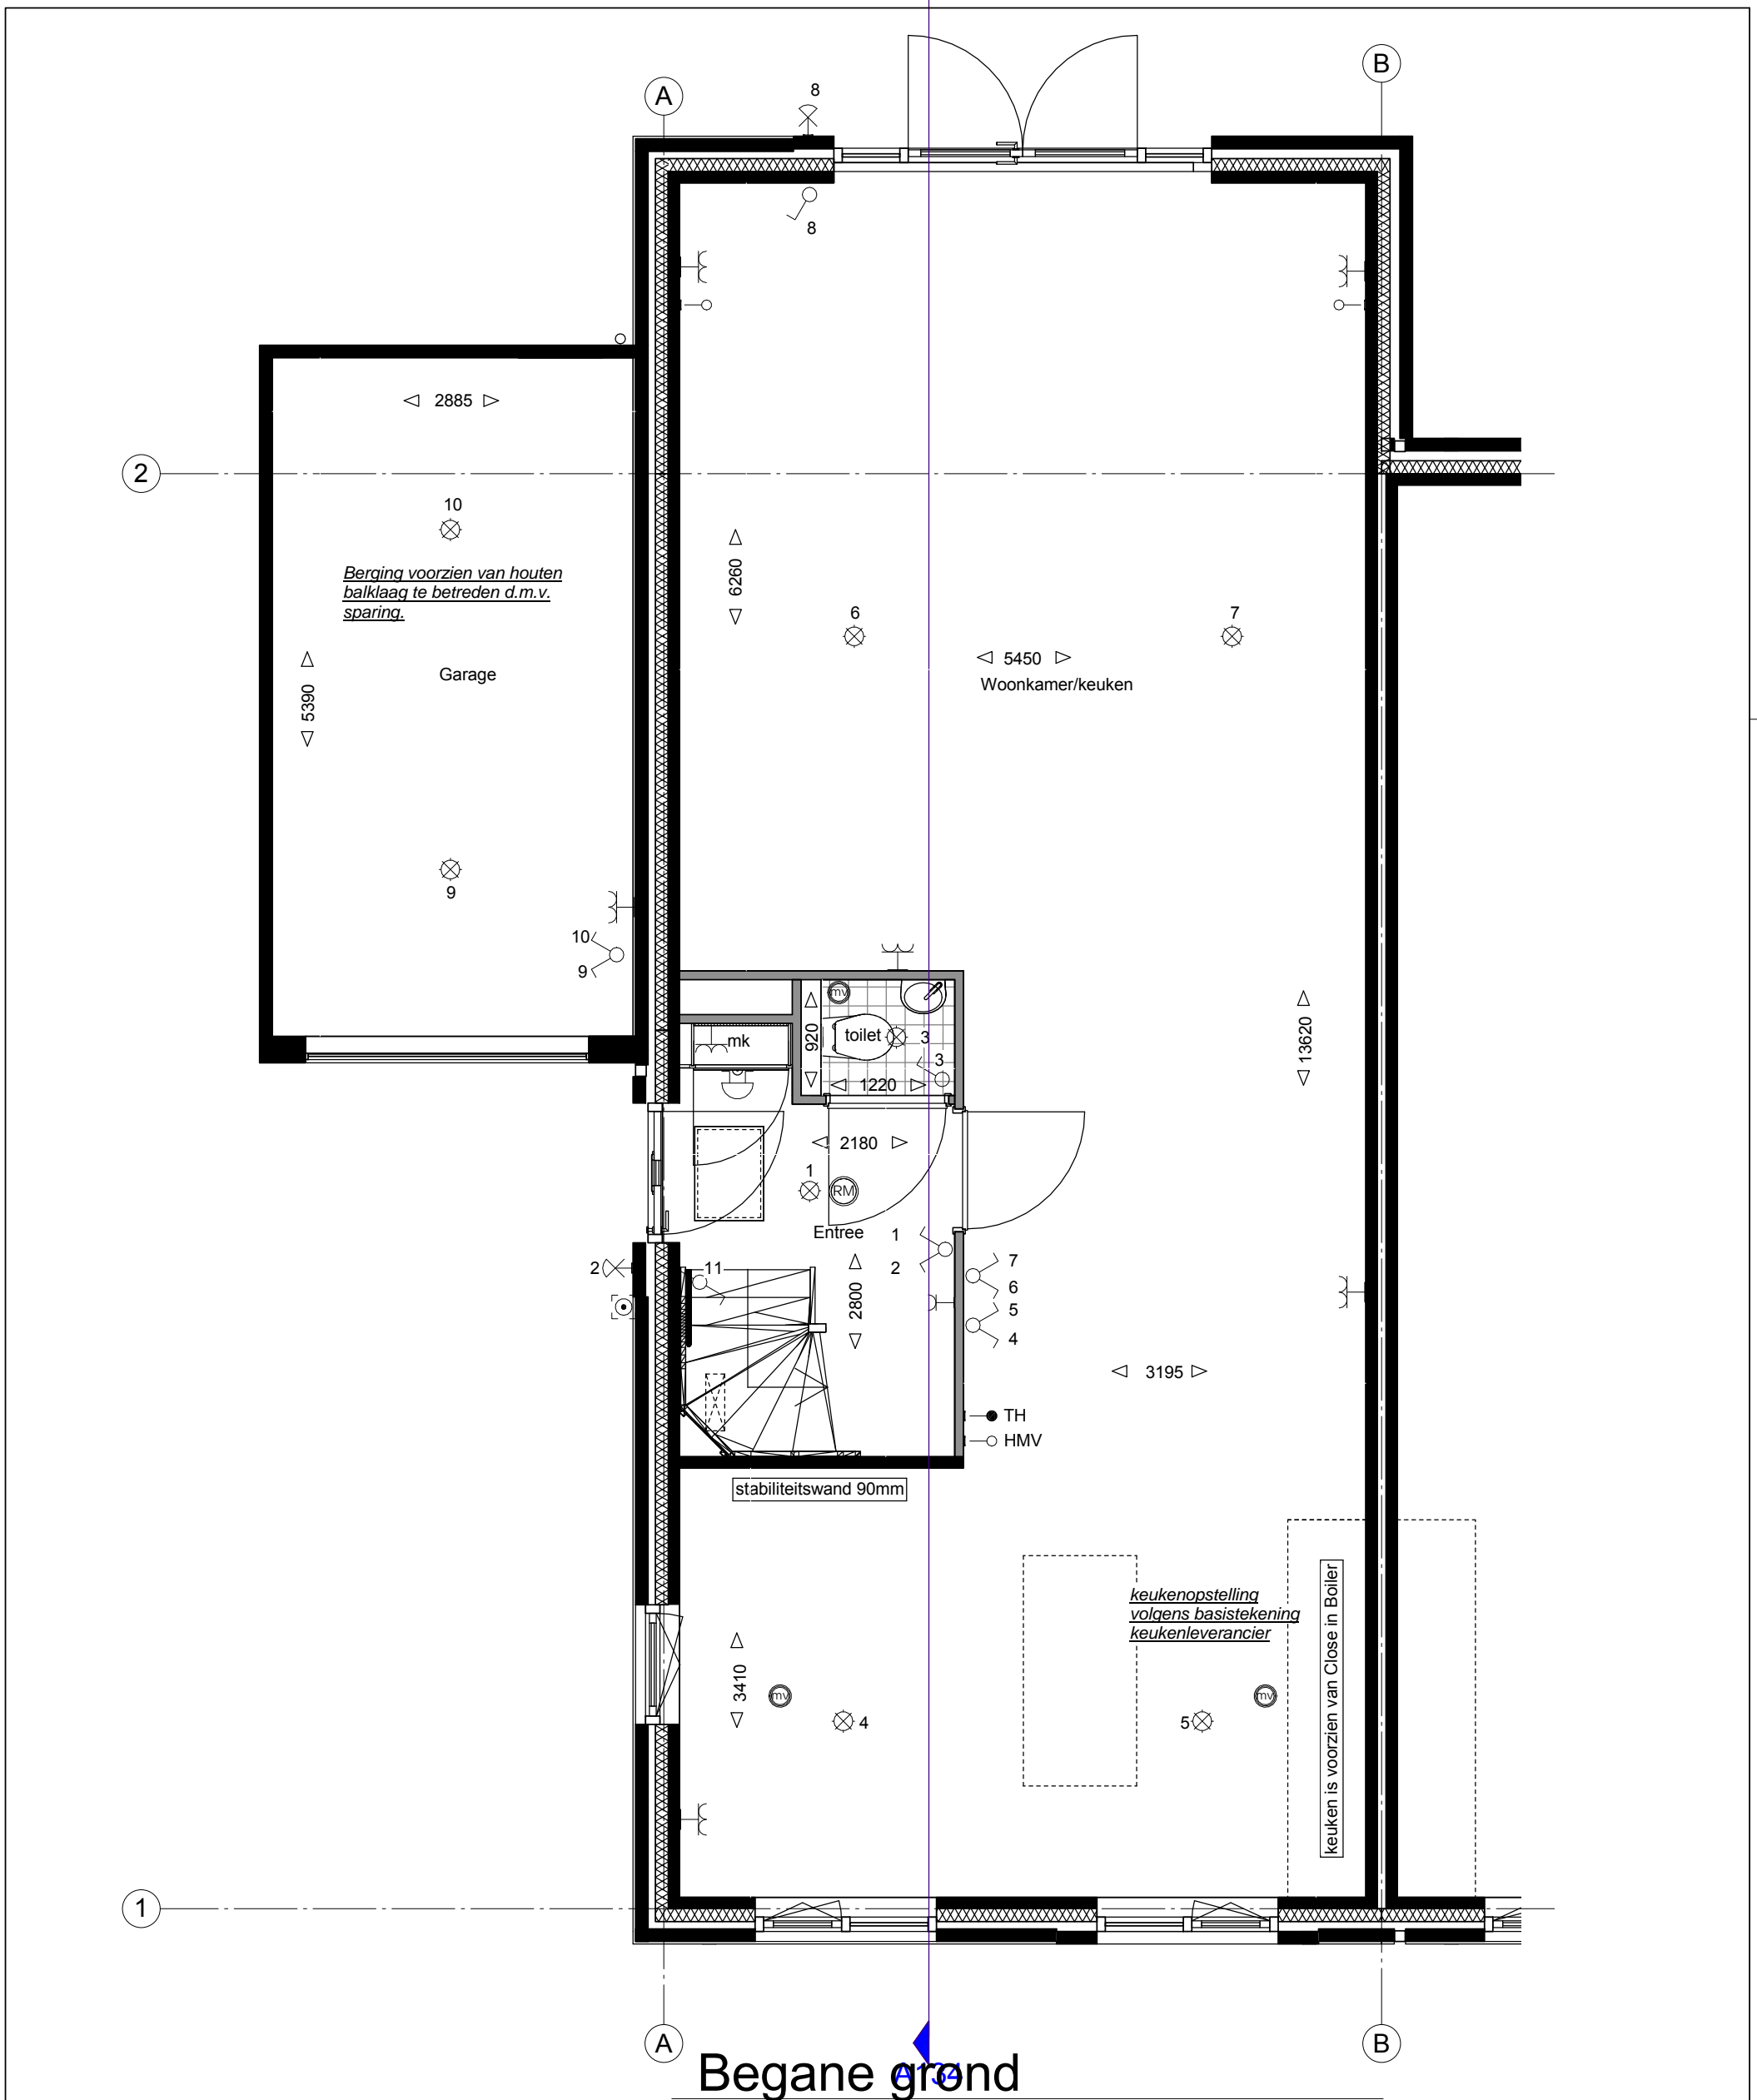


TYPE: Twee-onder-één-kapwoning
BOUWNUMMER: 134

		VAN WIJNEN WEESP B.V. POSTBUS 300, 1380 AJ WEESP RINKADE 8, 1382 GS WEESP TEL. 0294-750850, FAX 0294-75 08 79 E-MAIL: WEESP@VANWIJNEN.NL	
PROJECT Fase 4 Leeuwendeld, Weesp	DATUM: 04-02-2016 GEWIJZIGD: 17-03-2016 GETEKEND: MW SCHAAL: 1:50		
ONDERDEEL begane grond uitbouw 2400mm	TEKENINGNR.: VT-13401-3		

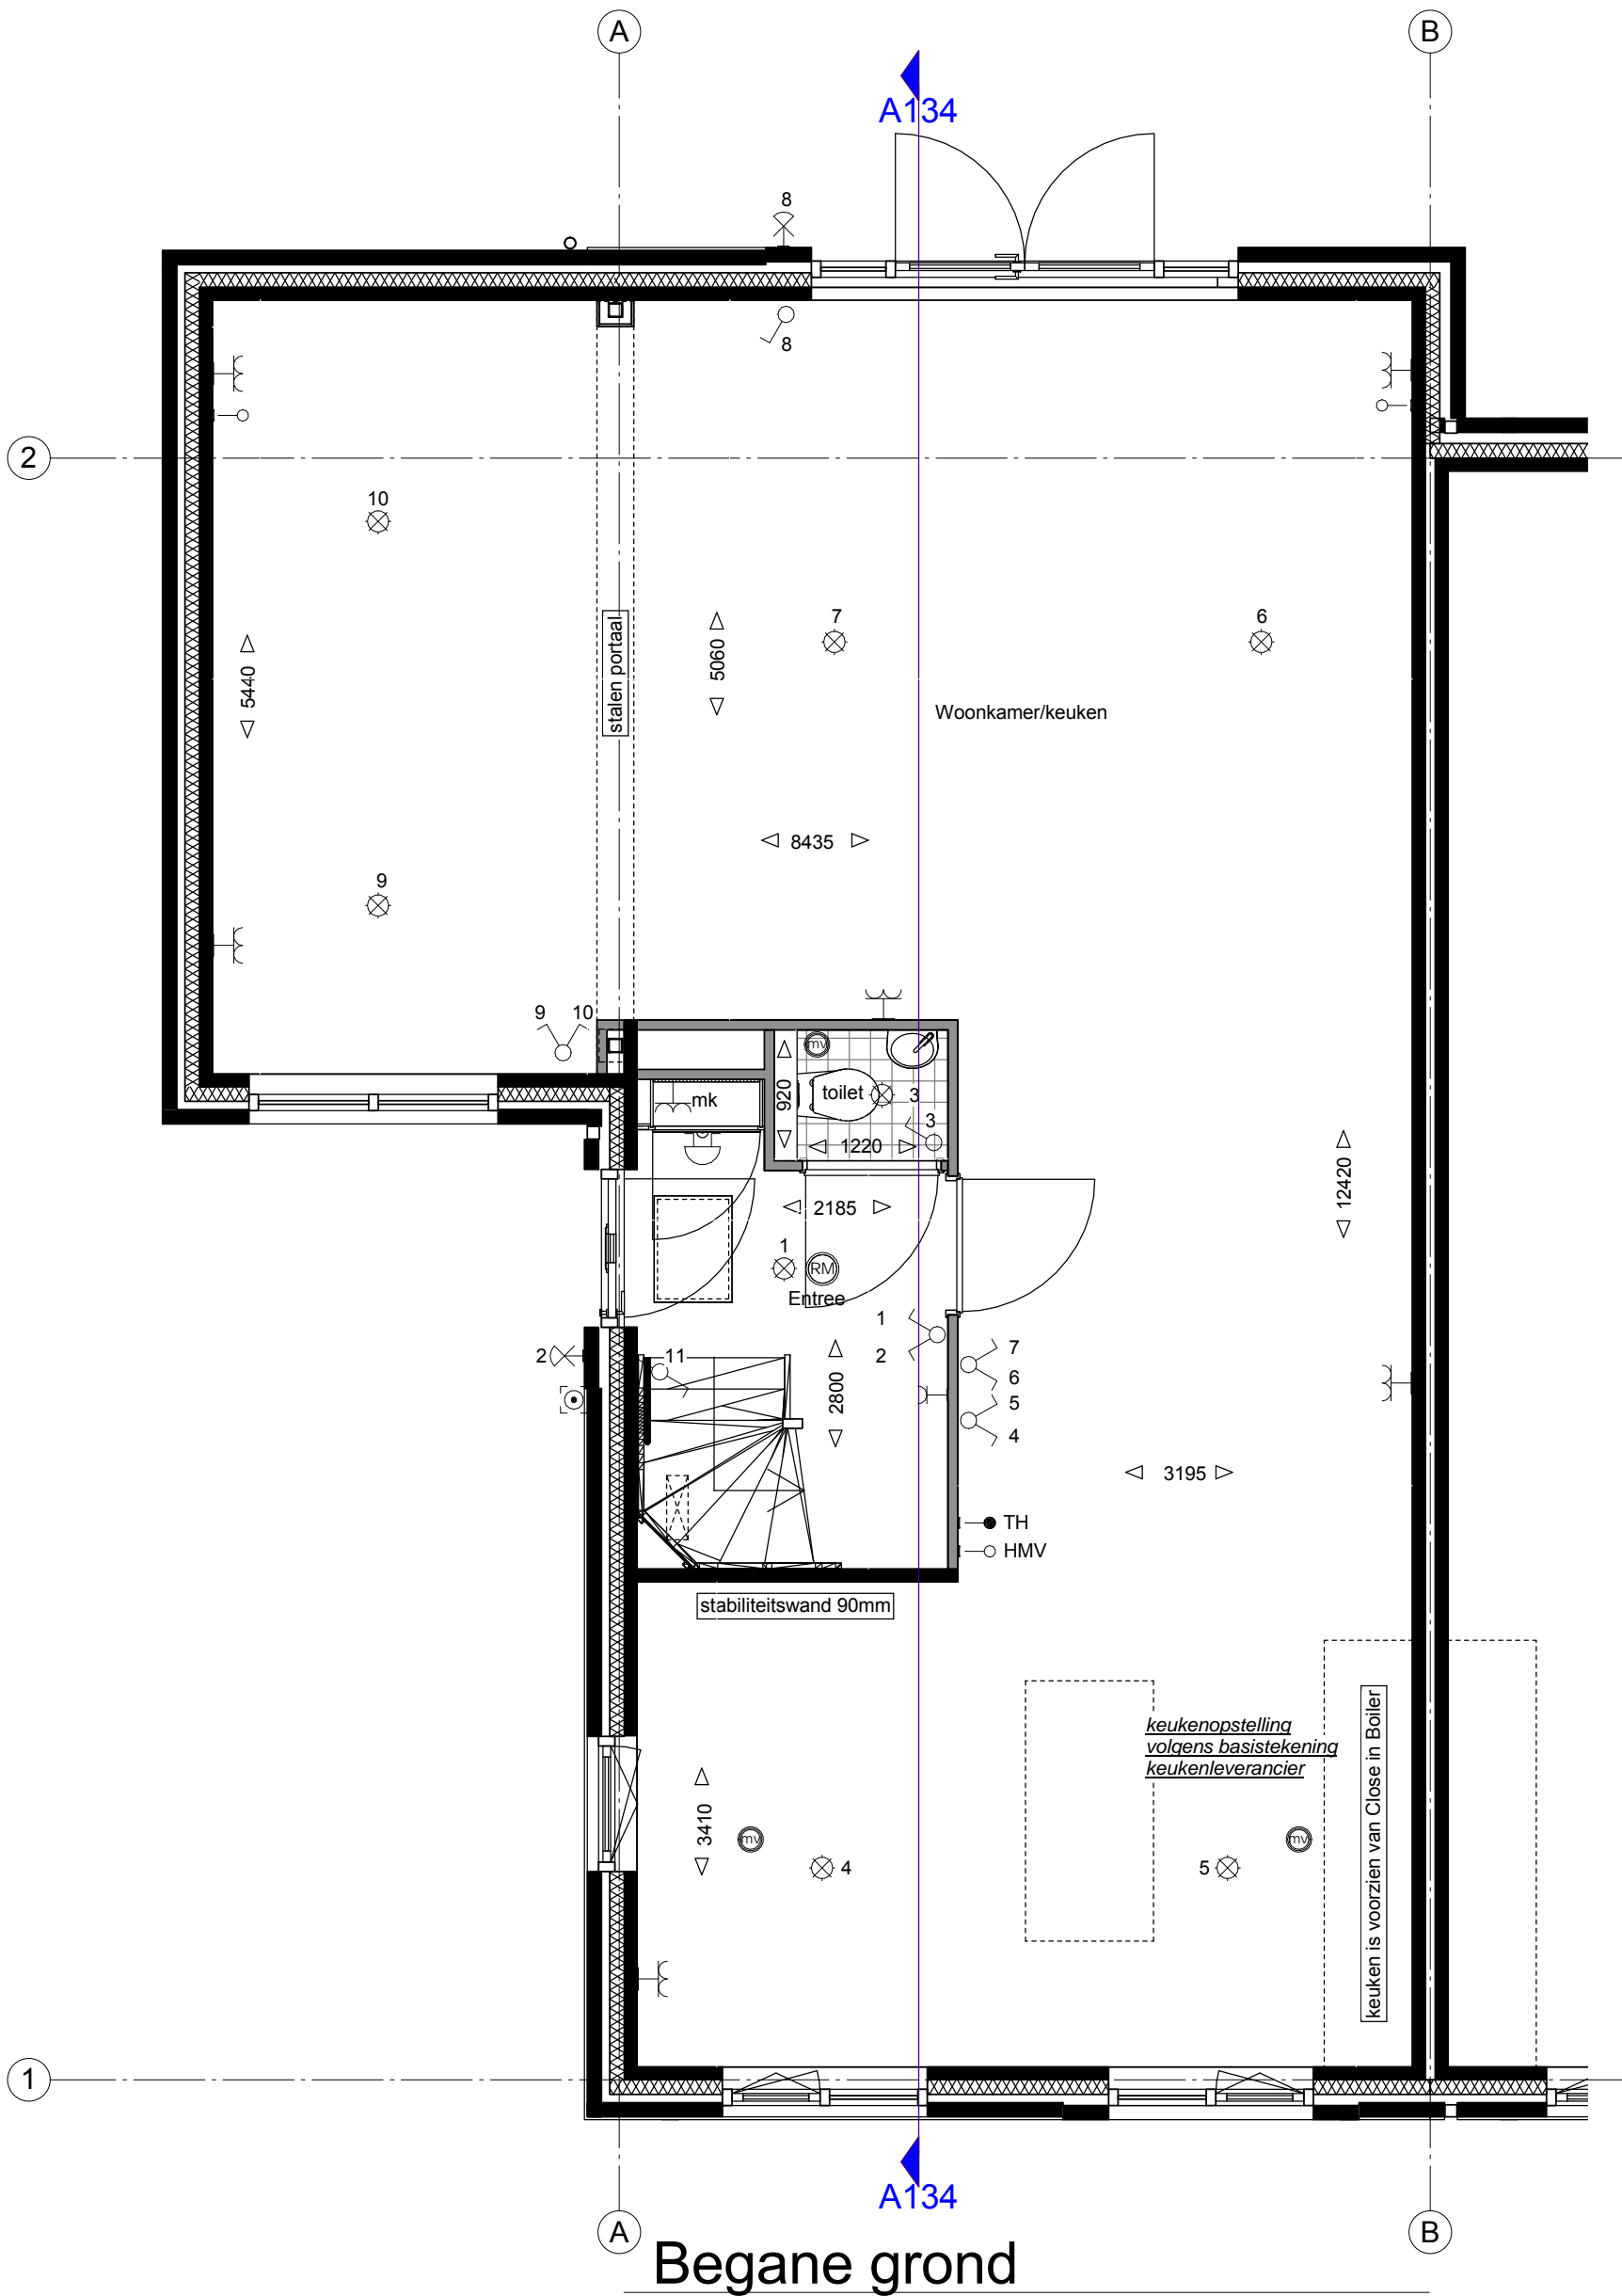

Begane grond

TYPE: Twee-onder-één-kapwoning

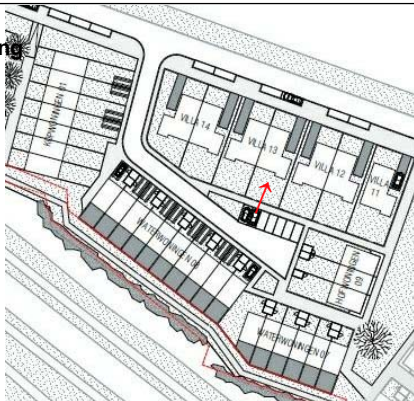

TYPE: Twee-onder-één-kapwoning
BOUWNUMMER: 134



VAN WIJNEN WEESP B.V.
POSTBUS 300, 1380 AJ WEESP
RINKADE 8, 1382 GS WEESP
TEL. 0294-750850, FAX 0294-75 08 79
E-MAIL: WEESP@VANWIJNEN.NL

PROJECT

Fase 4 Leeuwendeld,
Weesp

DATUM: 04-02-2016

GEWIJZIGD: 17-03-2016


GETEKEND: MW

SCHAAL: 1:50

ONDERDEEL


begane grond optie uitbouw
1200mm + zijuitbouw

TEKENINGNR.: VT-13401-4

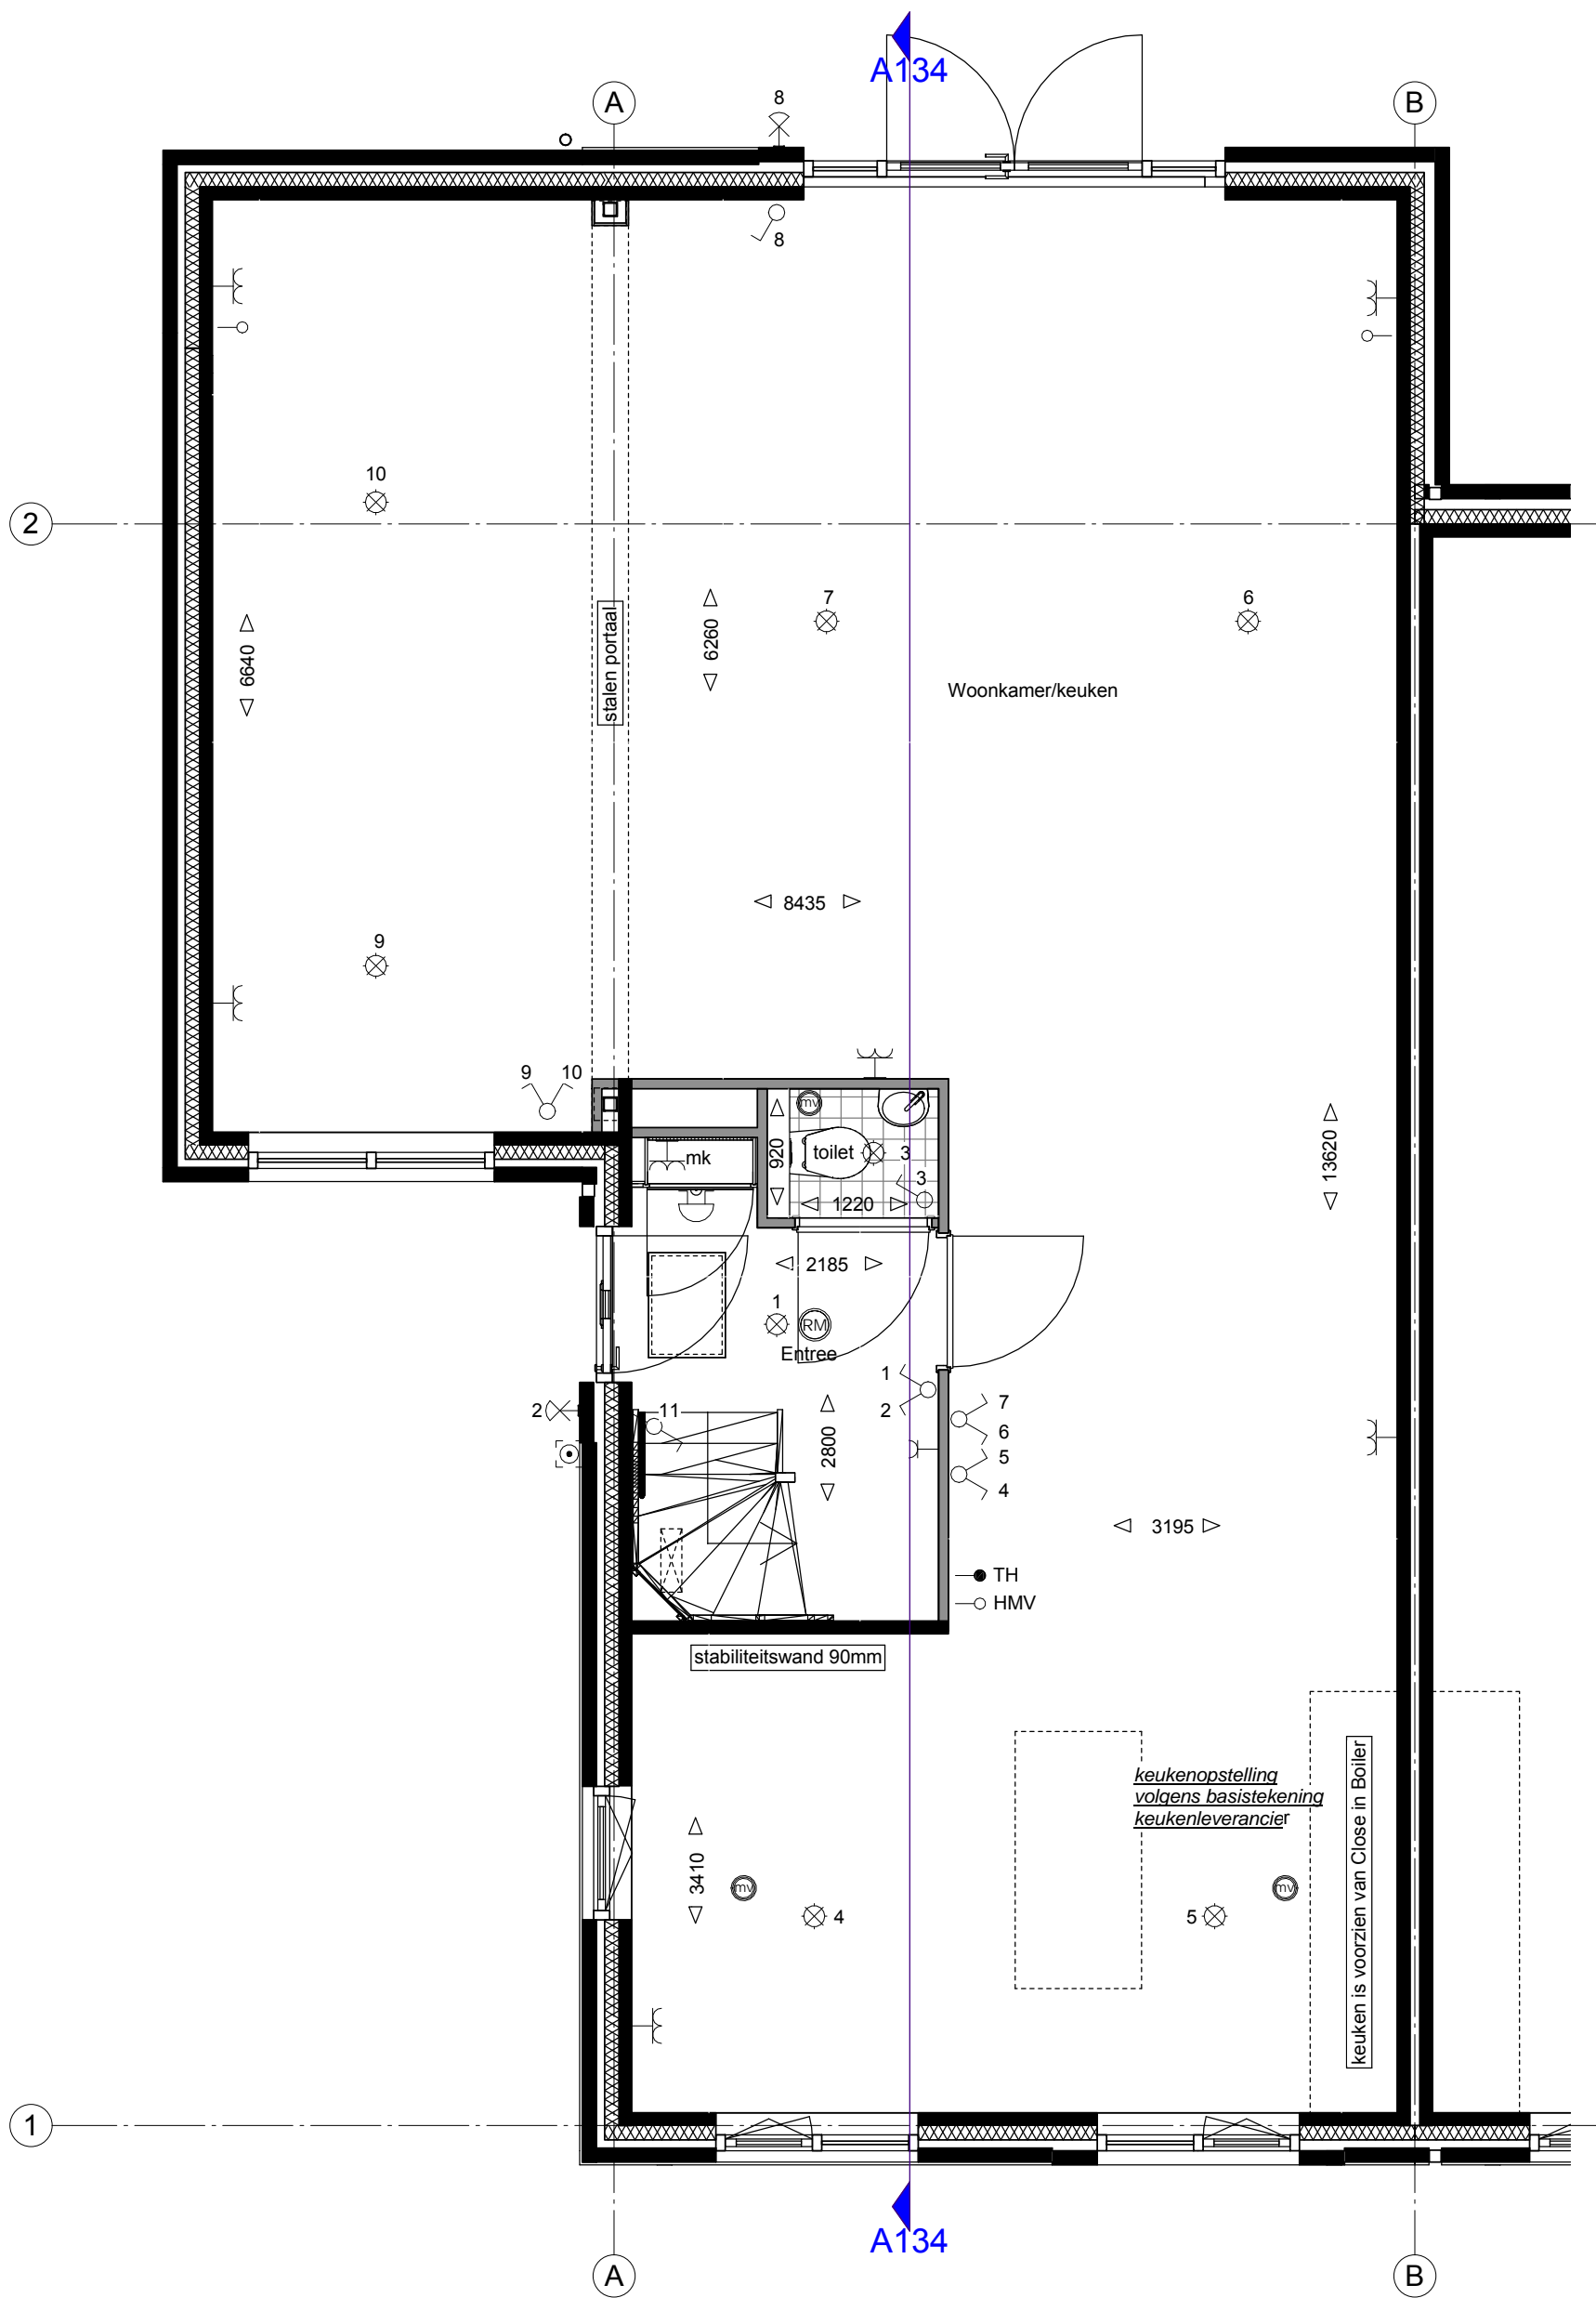

Begane grond

TYPE: Twee-onder-één-kapwoning

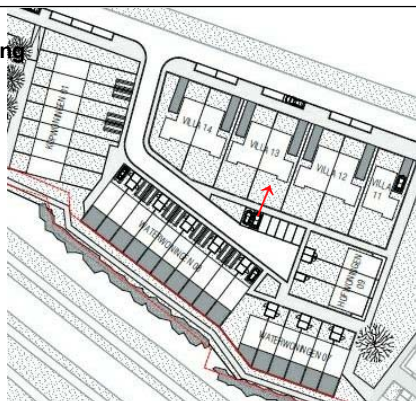

TYPE: Twee-onder-één-kapwoning
BOUWNUMMER: 134



VAN WIJNEN WEESP B.V.
POSTBUS 300, 1380 AJ WEESP
RINKADE 8, 1382 GS WEESP
TEL. 0294-750850, FAX 0294-75 08 79
E-MAIL: WEESP@VANWIJNEN.NL

PROJECT

Fase 4 Leeuwendveld,
Weesp

DATUM: 04-02-2016

GEWIJZIGD: 17-03-2016


GETEKEND: MW

SCHAAL: 1:50


ONDERDEEL

begane grond optie uitbouw
2400mm + zijuitbouw

TEKENINGNR.: VT-13401-5

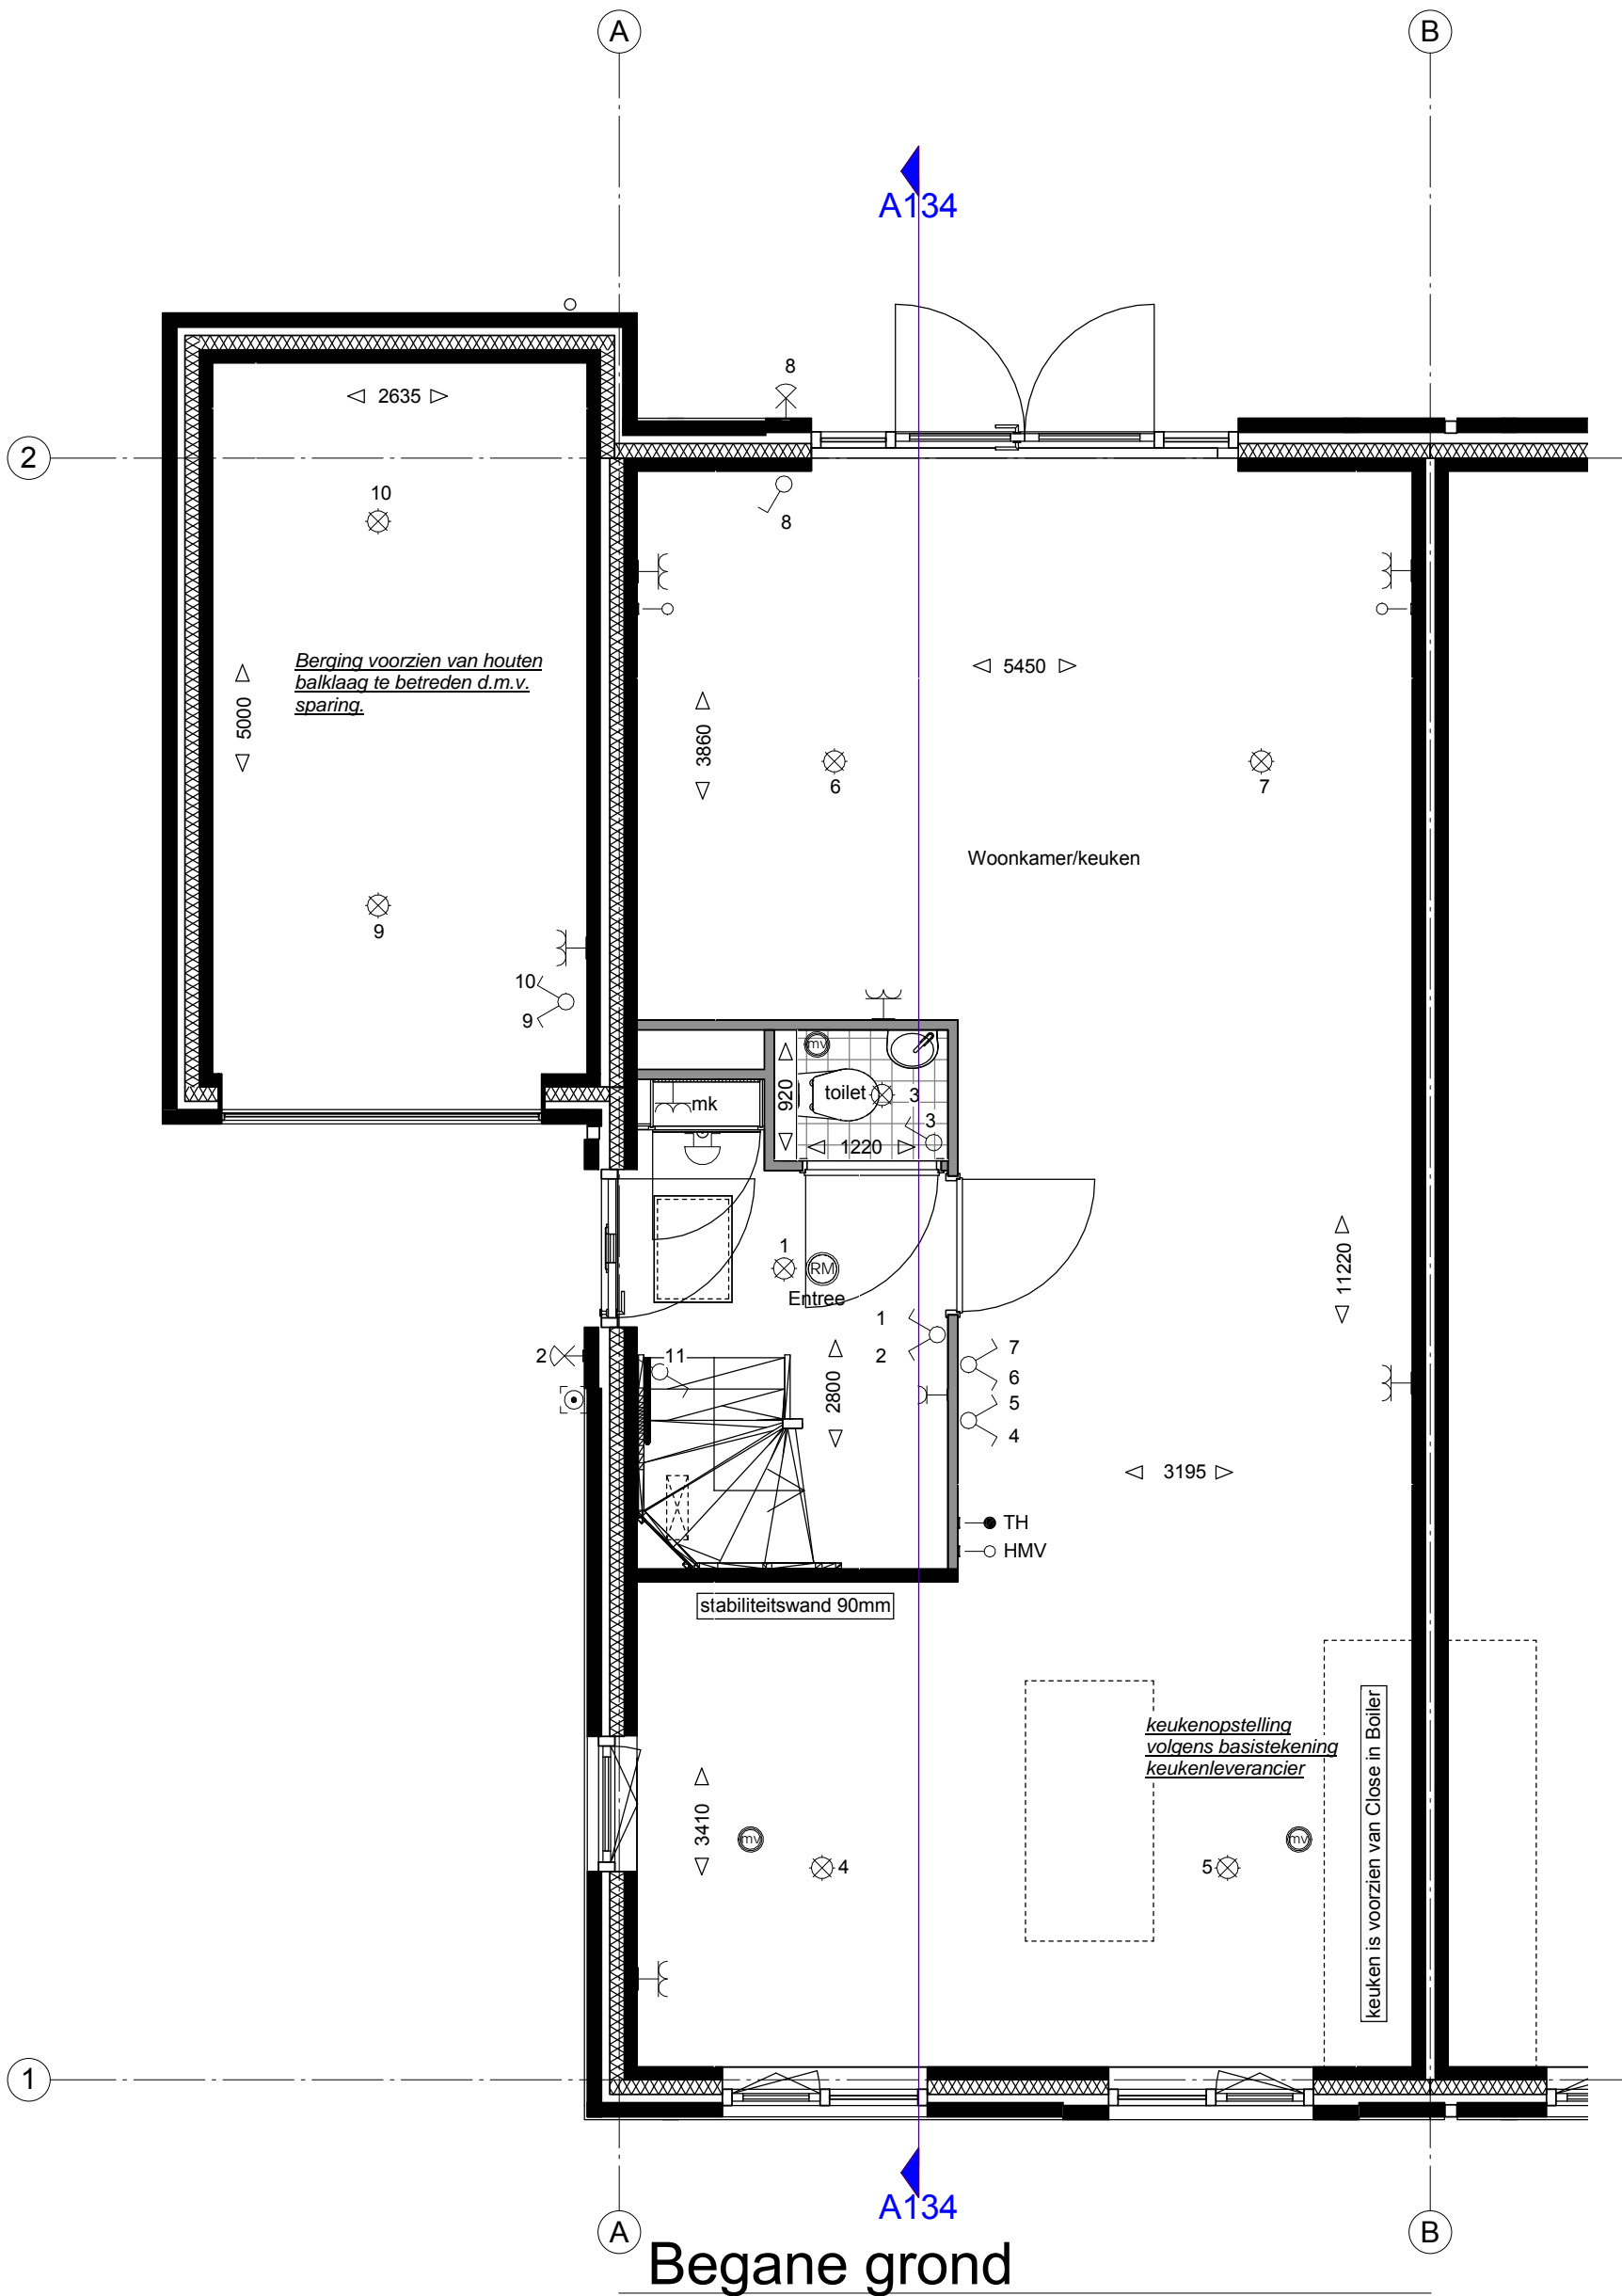

TYPE: Twee-onder-één-kapwoning

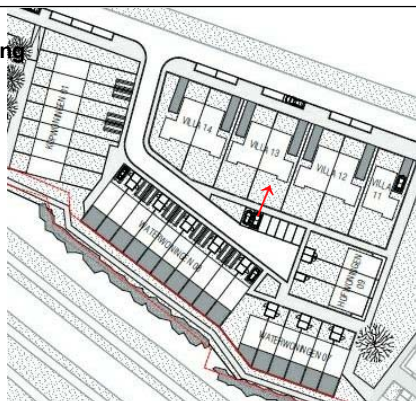

TYPE: Twee-onder-één-kapwoning
BOUWNUMMER: 134



VAN WIJNEN WEESP B.V.
POSTBUS 300, 1380 AJ WEESP
RINKADE 8, 1382 GS WEESP
TEL. 0294-750850, FAX 0294-75 08 79
E-MAIL: WEESP@VANWIJNEN.NL

PROJECT

Fase 4 Leeuwendveld,
Weesp

DATUM: 04-02-2016

GEWIJZIGD: 17-03-2016


GETEKEND: MW

SCHAAL: 1:50



ONDERDEEL

begane grond optie
geïsoleerde garage

TEKENINGNR.: VT-13401-6

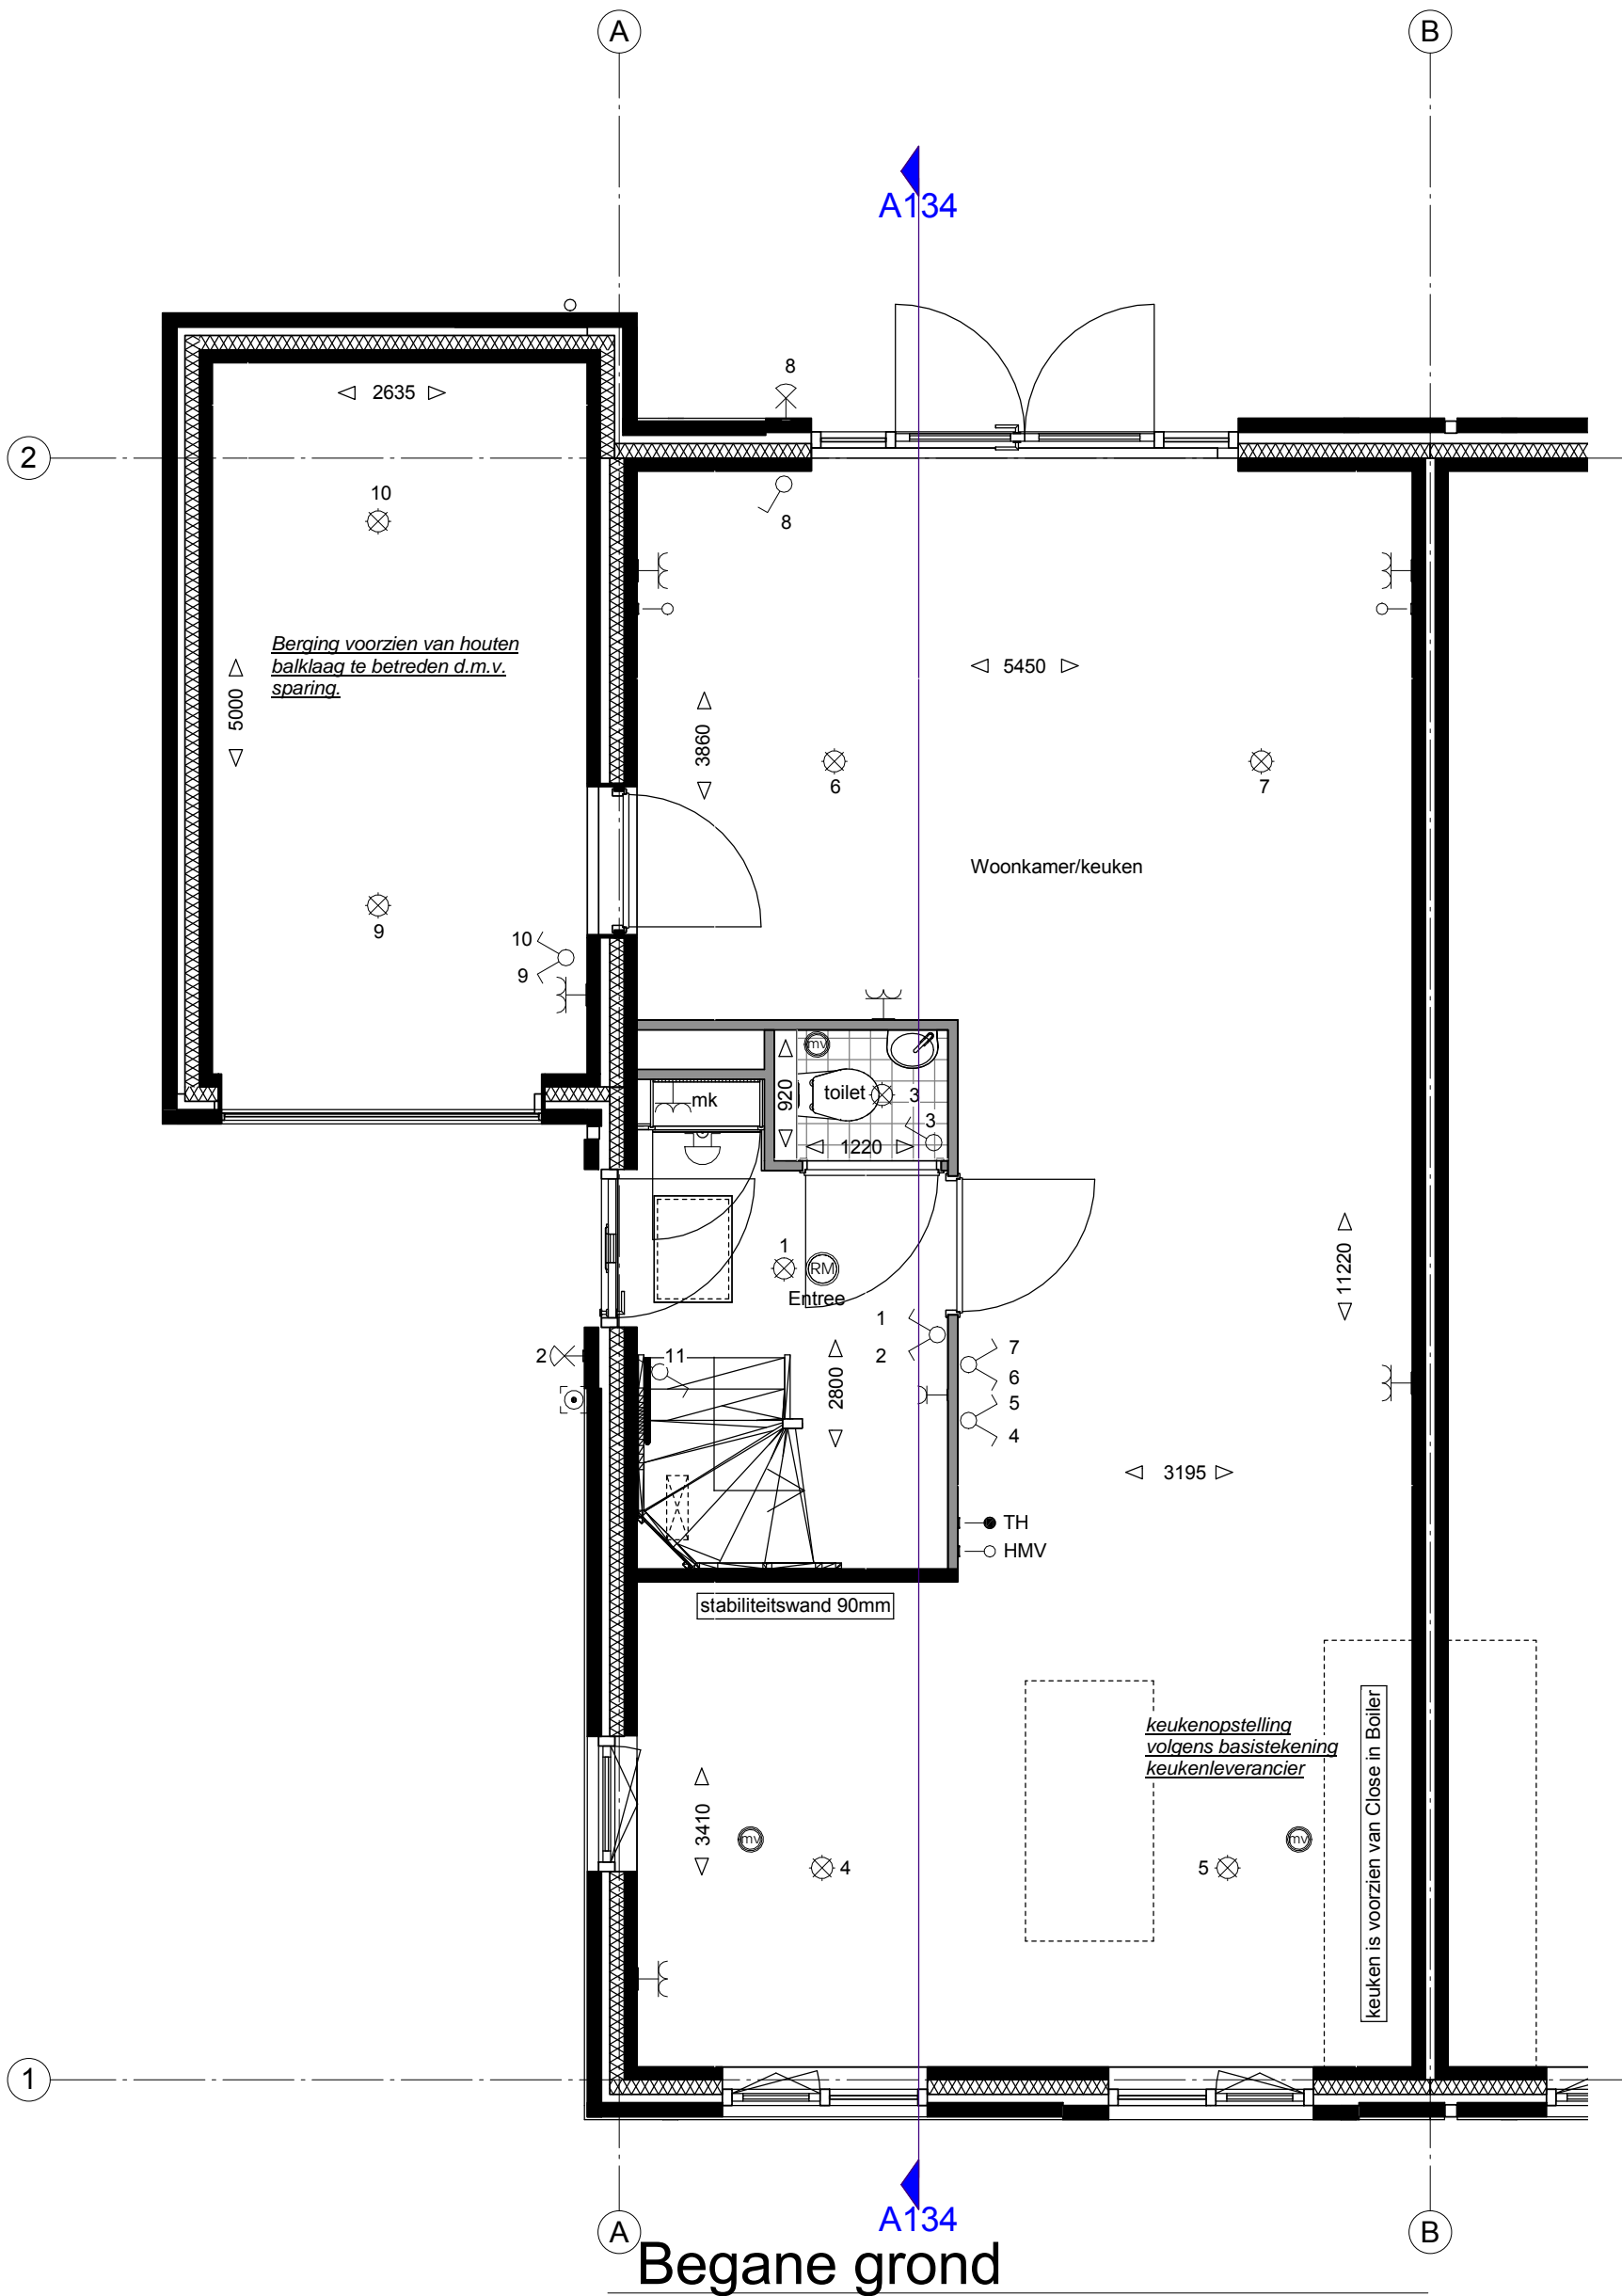

TYPE: Twee-onder-één-kapwoning

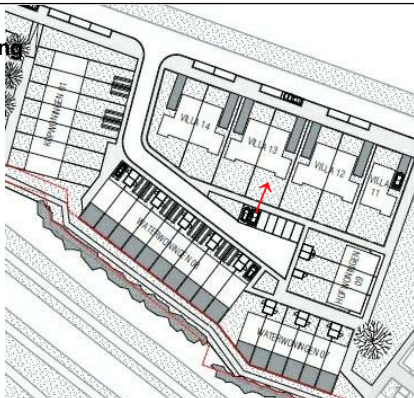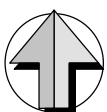

TYPE: Twee-onder-één-kapwoning
BOUWNUMMER: 134



VAN WIJNEN WEESP B.V.
POSTBUS 300, 1380 AJ WEESP
RINKADE 8, 1382 GS WEESP
TEL. 0294-750850, FAX 0294-75 08 79
E-MAIL: WEESP@VANWIJNEN.NL

PROJECT

Fase 4 Leeuwendeld,
Weesp

DATUM: 04-02-2016

GEWIJZIGD: 17-03-2016



GETEKEND: MW

SCHAAL: 1:50

ONDERDEEL


begane grond optie deur
woonkamer/garage

TEKENINGNR.: VT-13401-7

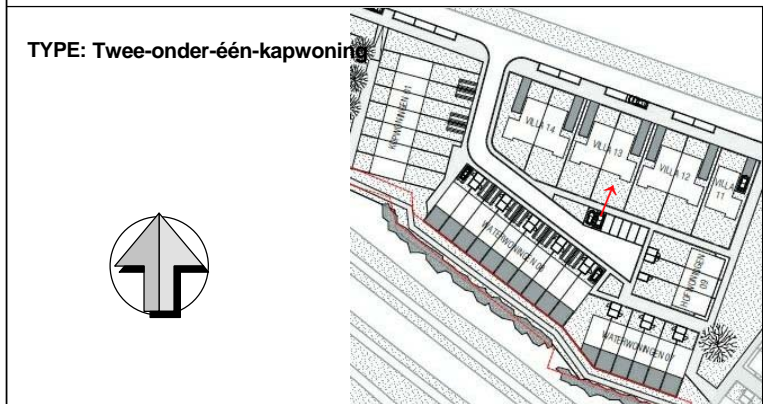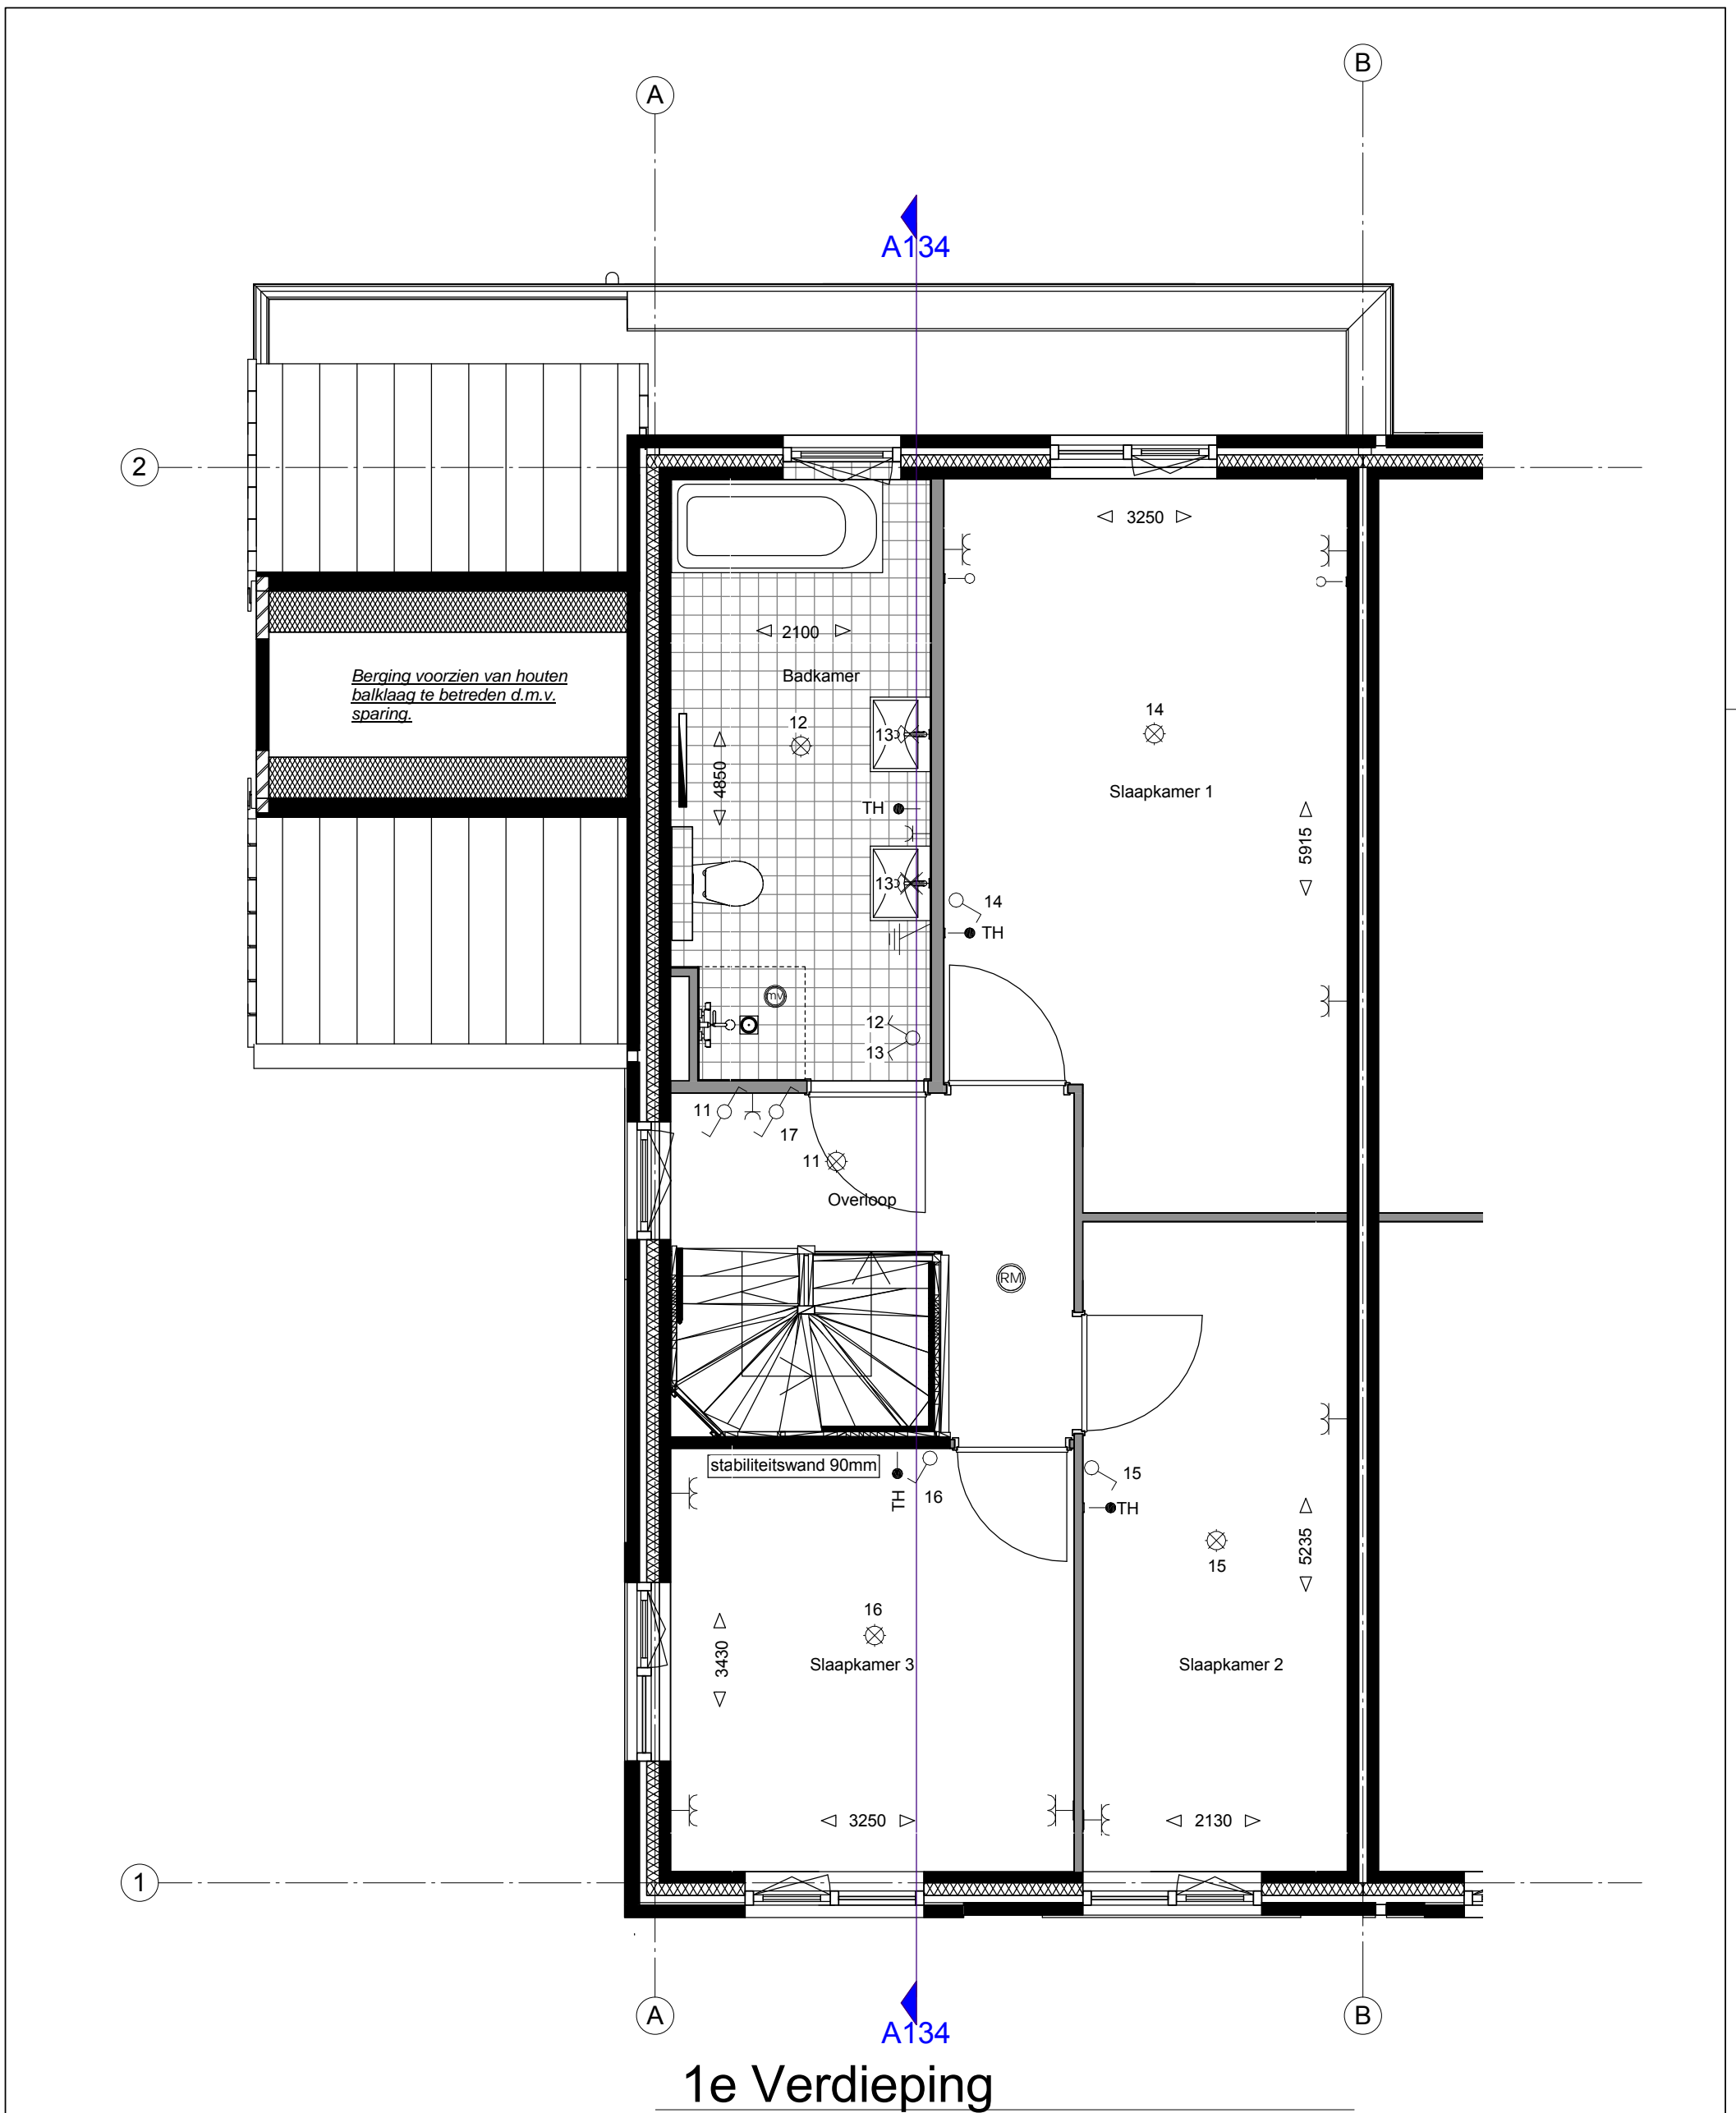



TYPE: Twee-onder-één-kapwoning
BOUWNUMMER: 134

VAN WIJNEN Meer dan bouwen	VAN WIJNEN WEESP B.V. <small>POSTBUS 300, 1380 AJ WEESP RINKADE 8, 1382 GS WEESP TEL. 0294-750850, FAX 0294-75 08 79 E-MAIL: WEESP@VANWIJNEN.NL</small>	
	PROJECT Fase 4 Leeuwendveld, Weesp	DATUM: 04-02-2016 GEWIJZIGD: 17-03-2016 GETEKEND: SL SCHAAL: 1:100
ONDERDEEL 1e verdieping uitbouw 1200mm	TEKENINGNR.: VT-13402-1	

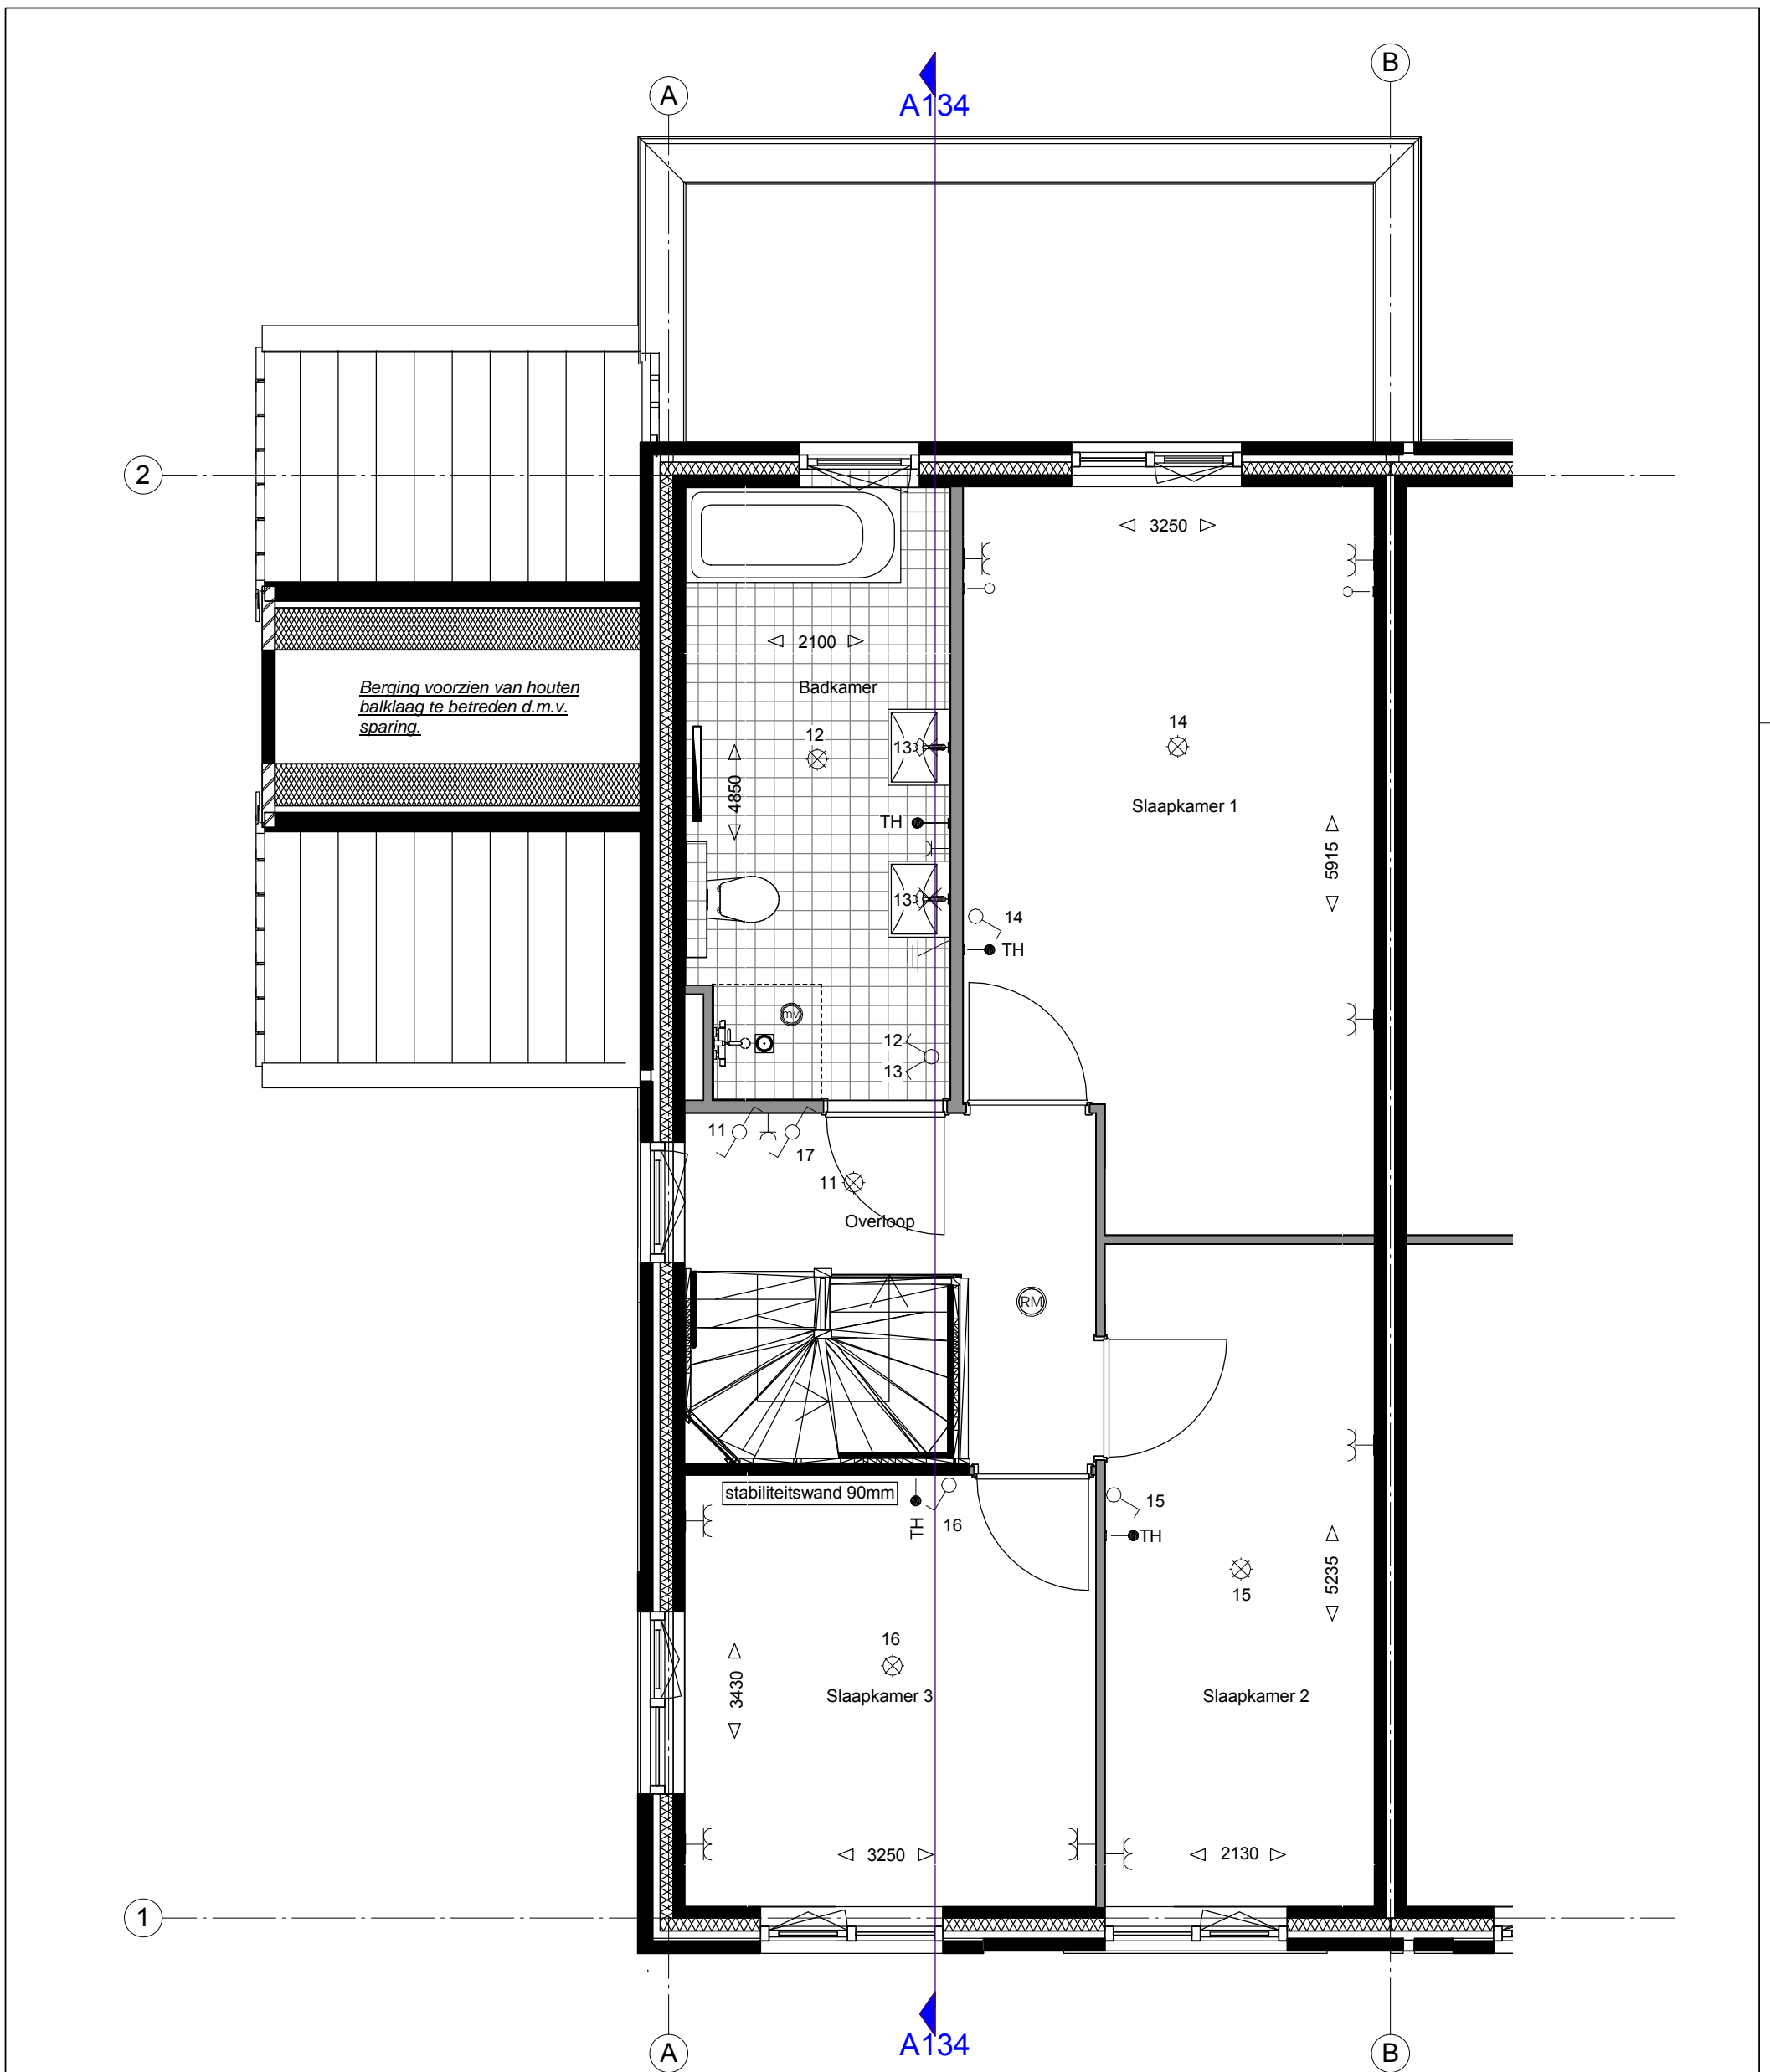

1e Verdieping

TYPE: Twee-onder-één-kapwoning

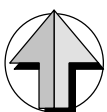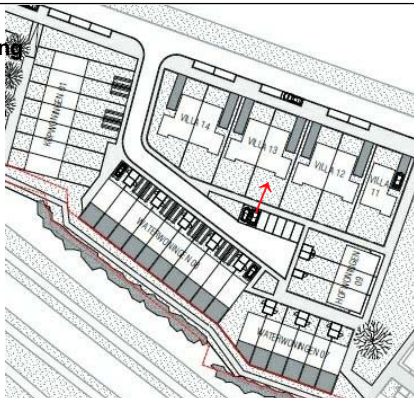

TYPE: Twee-onder-één-kapwoning
BOUWNUMMER: 134



VAN WIJNEN WEESP B.V.
POSTBUS 300, 1380 AJ WEESP
RINKADE 8, 1382 GS WEESP
TEL. 0294-750850, FAX 0294-75 08 79
E-MAIL: WEESP@VANWIJNEN.NL

PROJECT

Fase 4 Leeuwendveld,
Weesp

DATUM: 04-02-2016

GEWIJZIGD: 17-03-2016



GETEKEND: SL

SCHAAL: 1:100



ONDERDEEL

1e verdieping uitbouw
2400mm

TEKENINGNR.: VT-13402-2

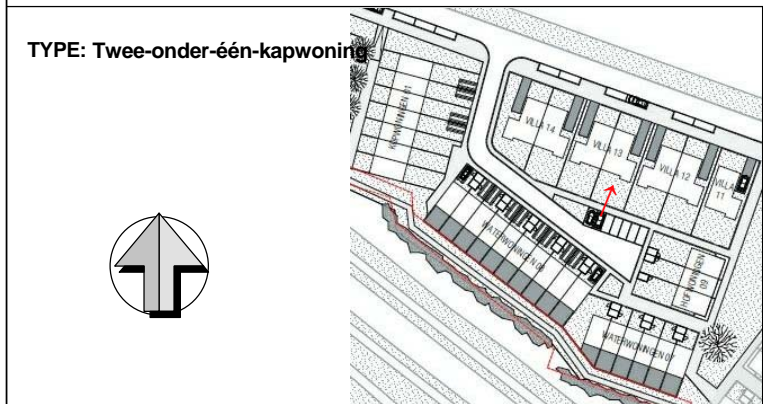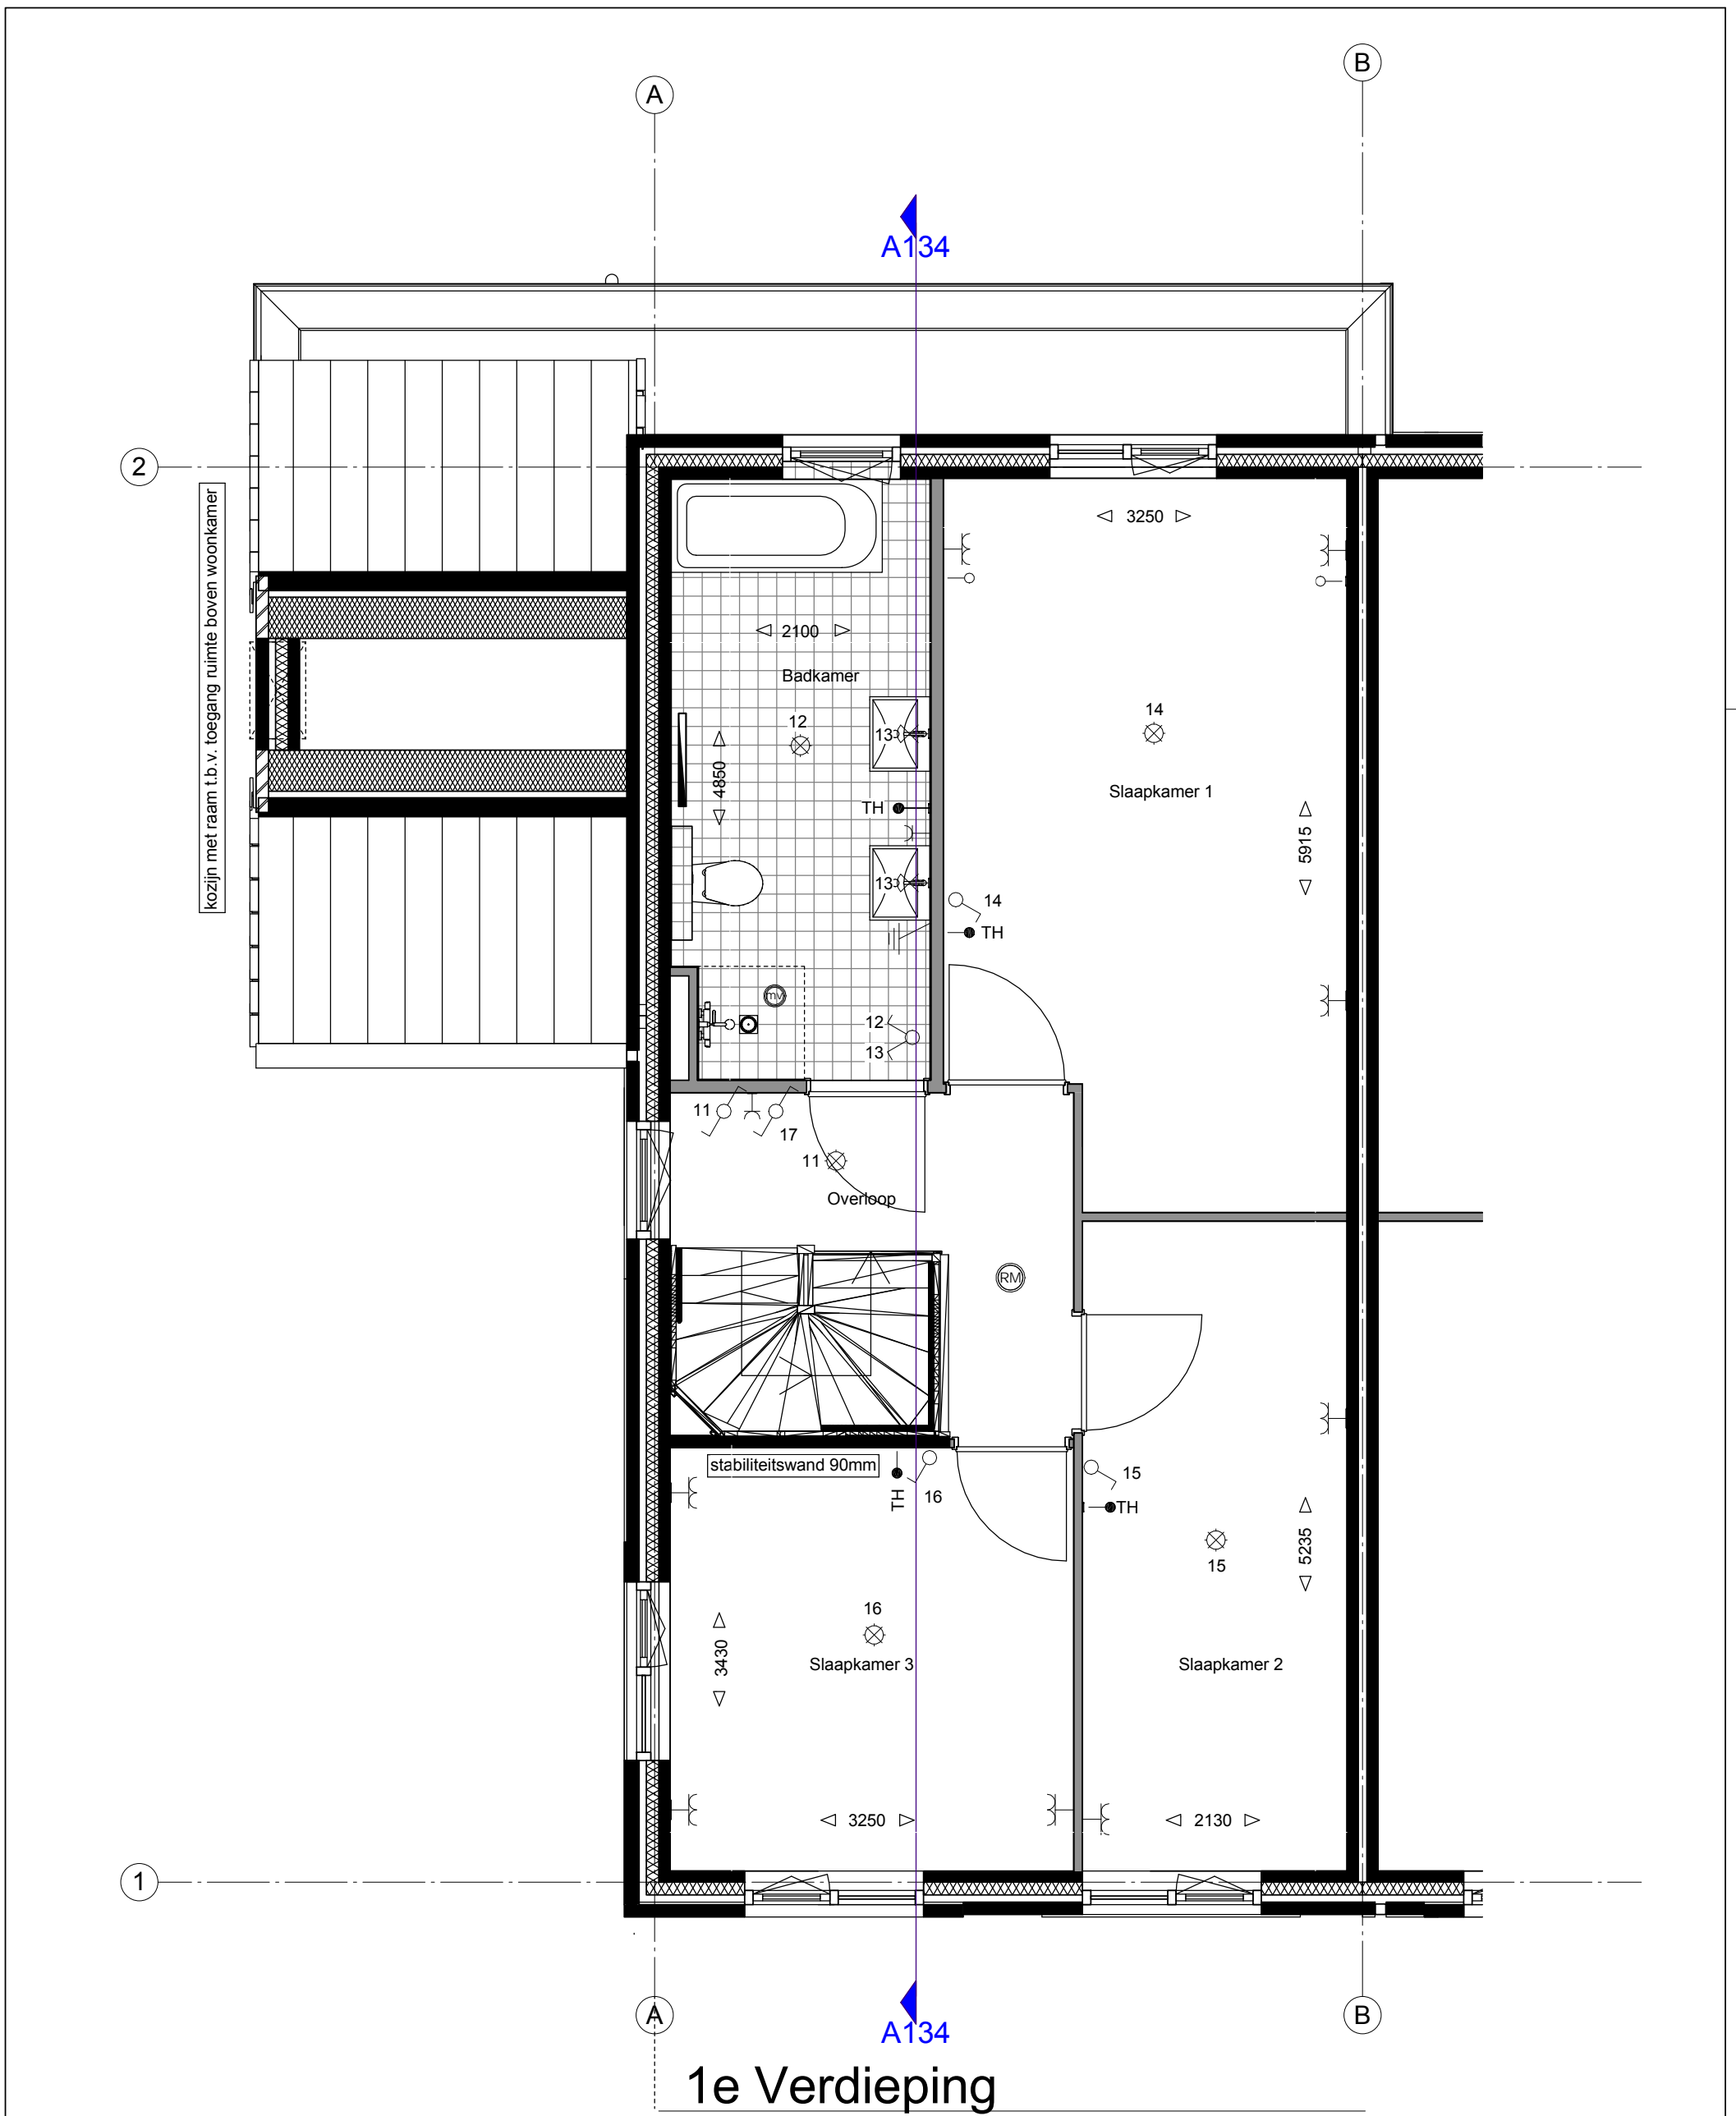


VAN WIJNEN Meer dan bouwen		VAN WIJNEN WEESP B.V. <small>POSTBUS 300, 1380 AJ WEESP RINKADE 8, 1382 GS WEESP TEL. 0294-750850, FAX 0294-75 08 79 E-MAIL: WEESP@VANWIJNEN.NL</small>	
PROJECT Fase 4 Leeuwendeld, Weesp		DATUM: 04-02-2016 GEWIJZIGD: 17-03-2016 GETEKEND: MW SCHAAL: 1:50	
ONDERDEEL 1e Verdieping uitbouw 1200mm zijuitbouw		TEKENINGNR.: VT-13402-5	

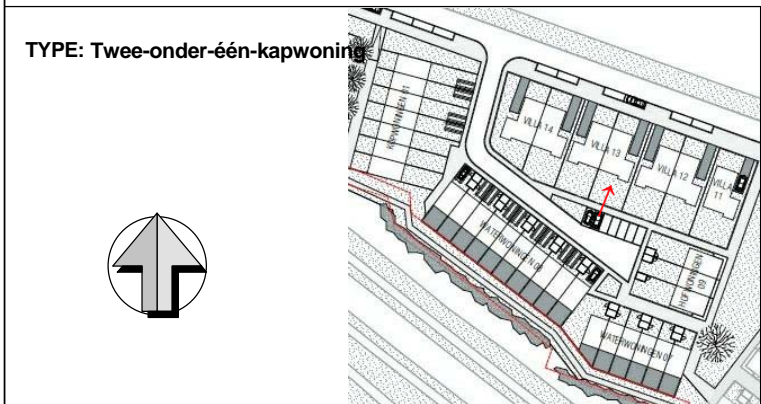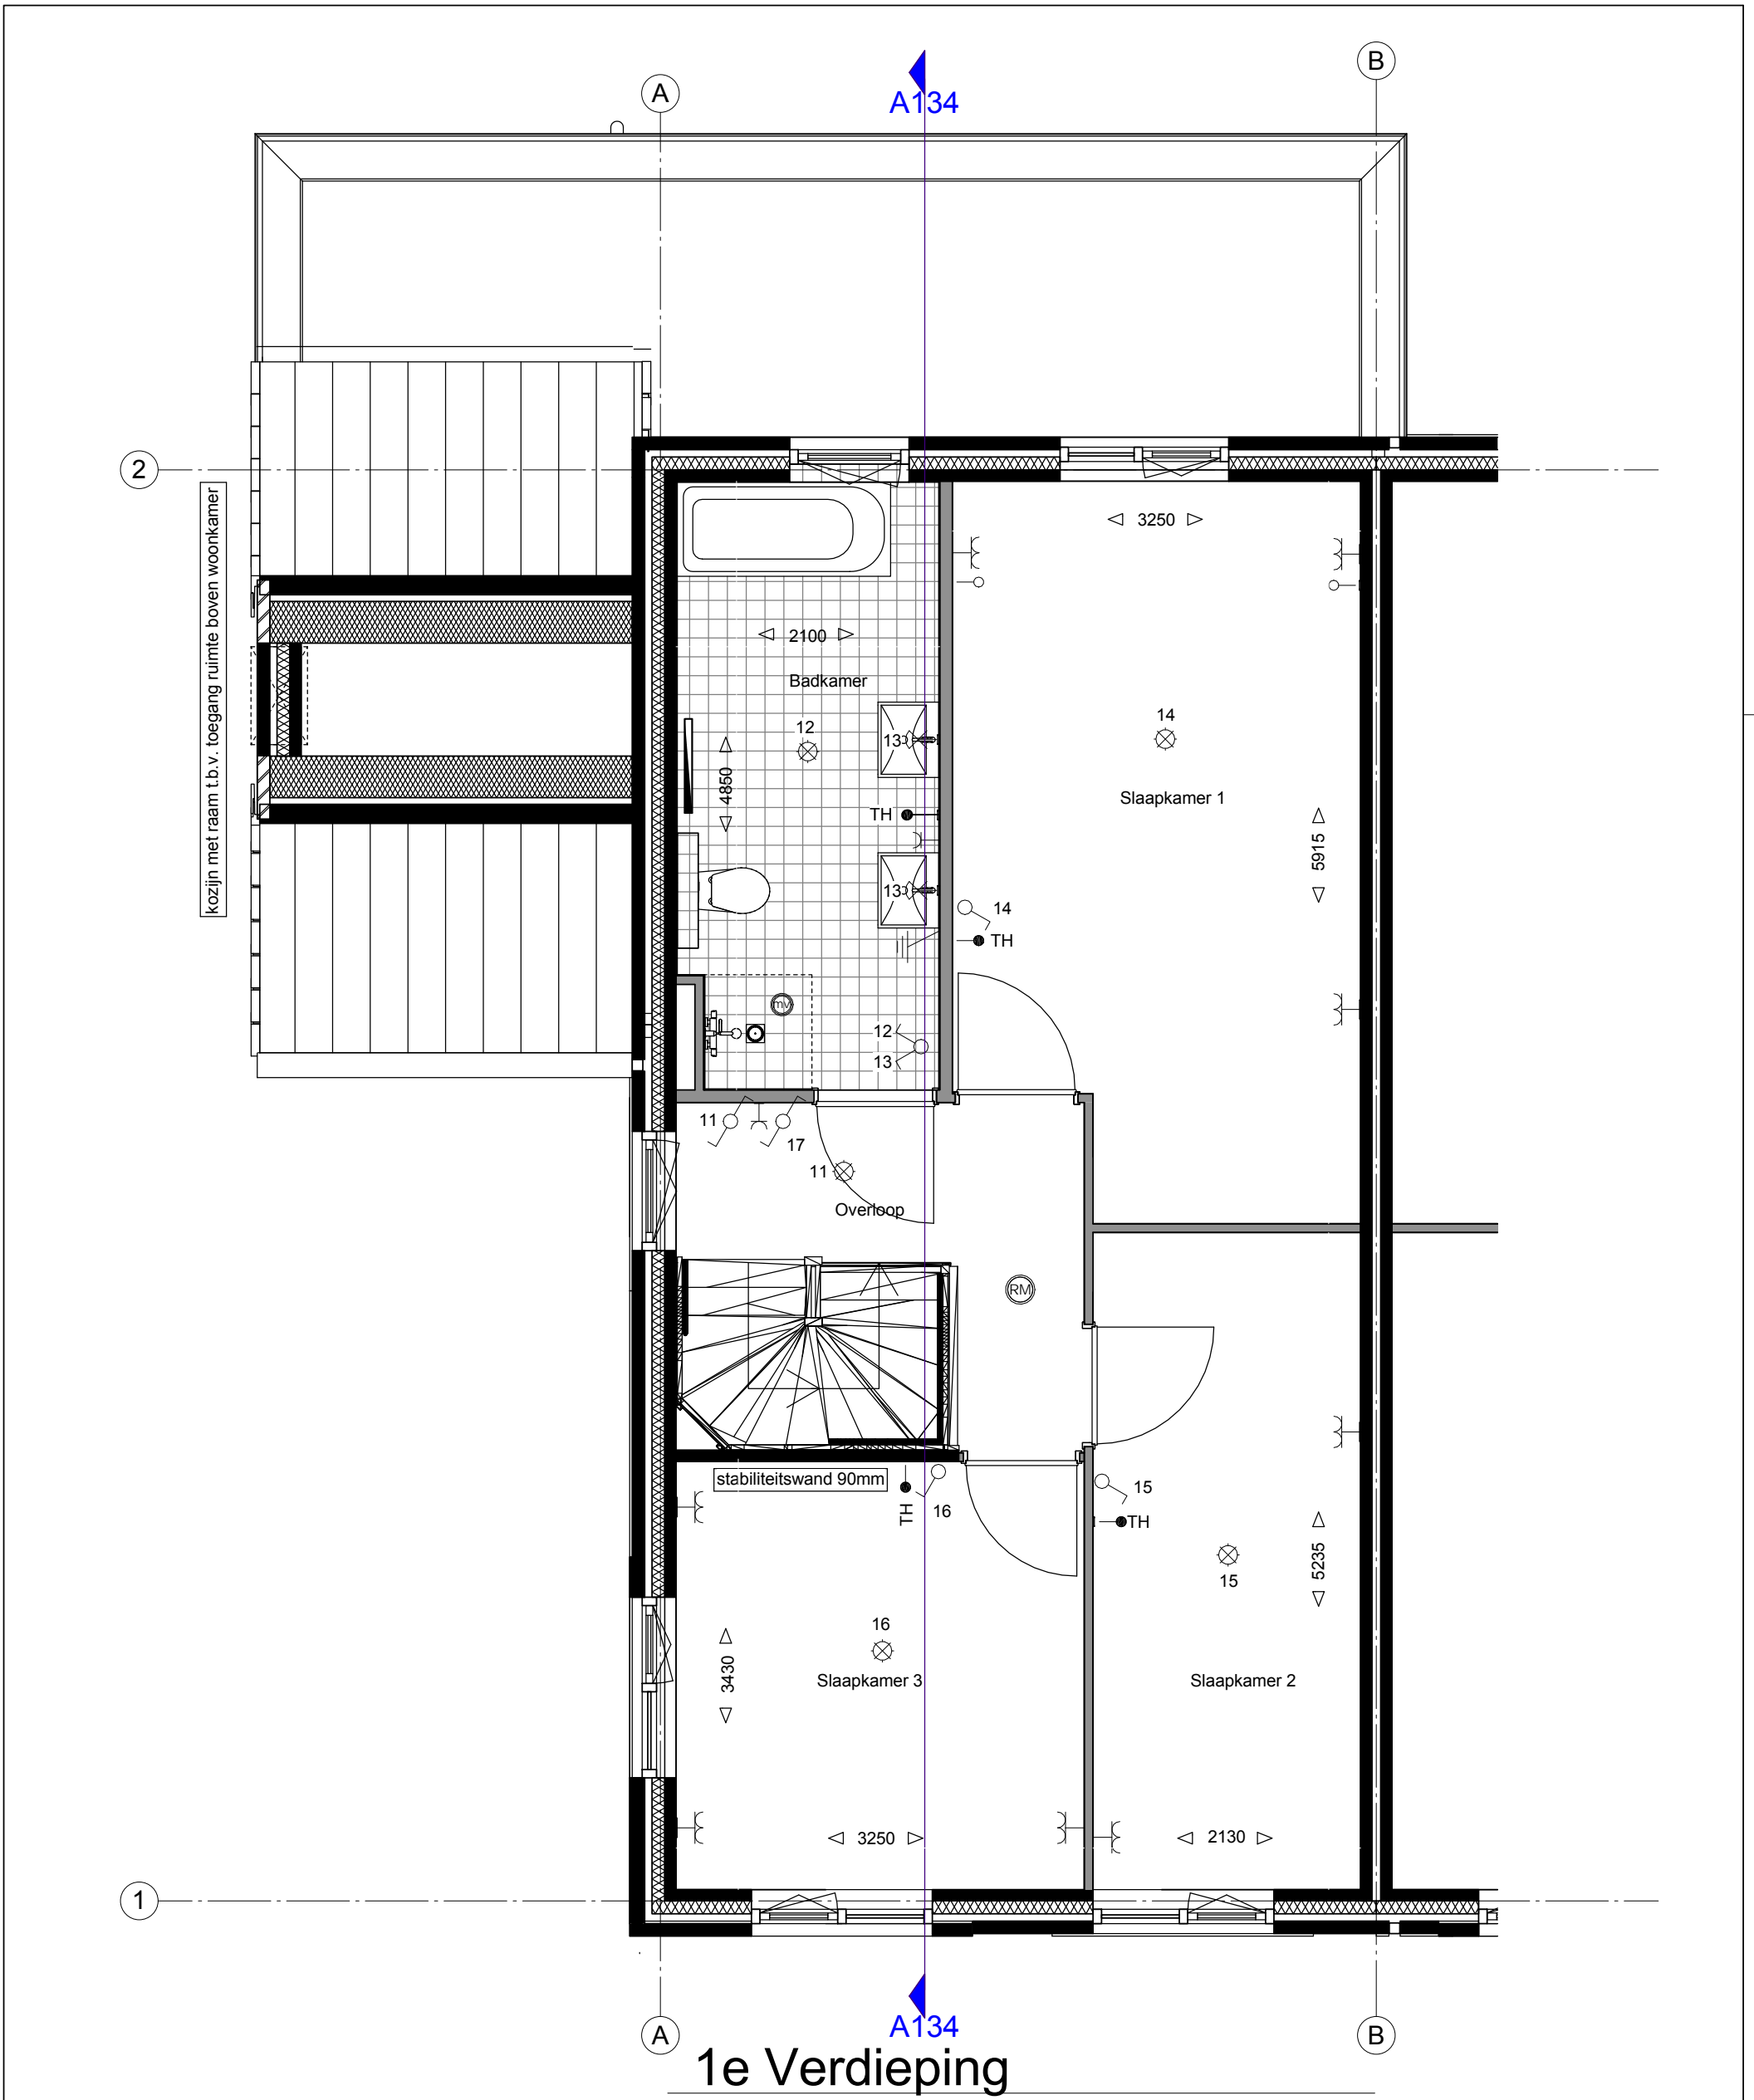


TYPE: Twee-onder-één-kapwoning
BOUWNUMMER: 134

VAN WIJNEN Meer dan bouwen	VAN WIJNEN WEESP B.V. <small>POSTBUS 300, 1380 AJ WEESP RINKADE 8, 1382 GS WEESP TEL. 0294-750850, FAX 0294-75 08 79 E-MAIL: WEESP@VANWIJNEN.NL</small>	
	PROJECT Fase 4 Leeuwenveld, Weesp	DATUM: 04-02-2016 GEWIJZIGD: 17-03-2016 GETEKEND: MW SCHAAL: 1:50
ONDERDEEL 1e Verdieping uitbouw 2400mm zijuitbouw	TEKENINGNR.: VT-13402-6	

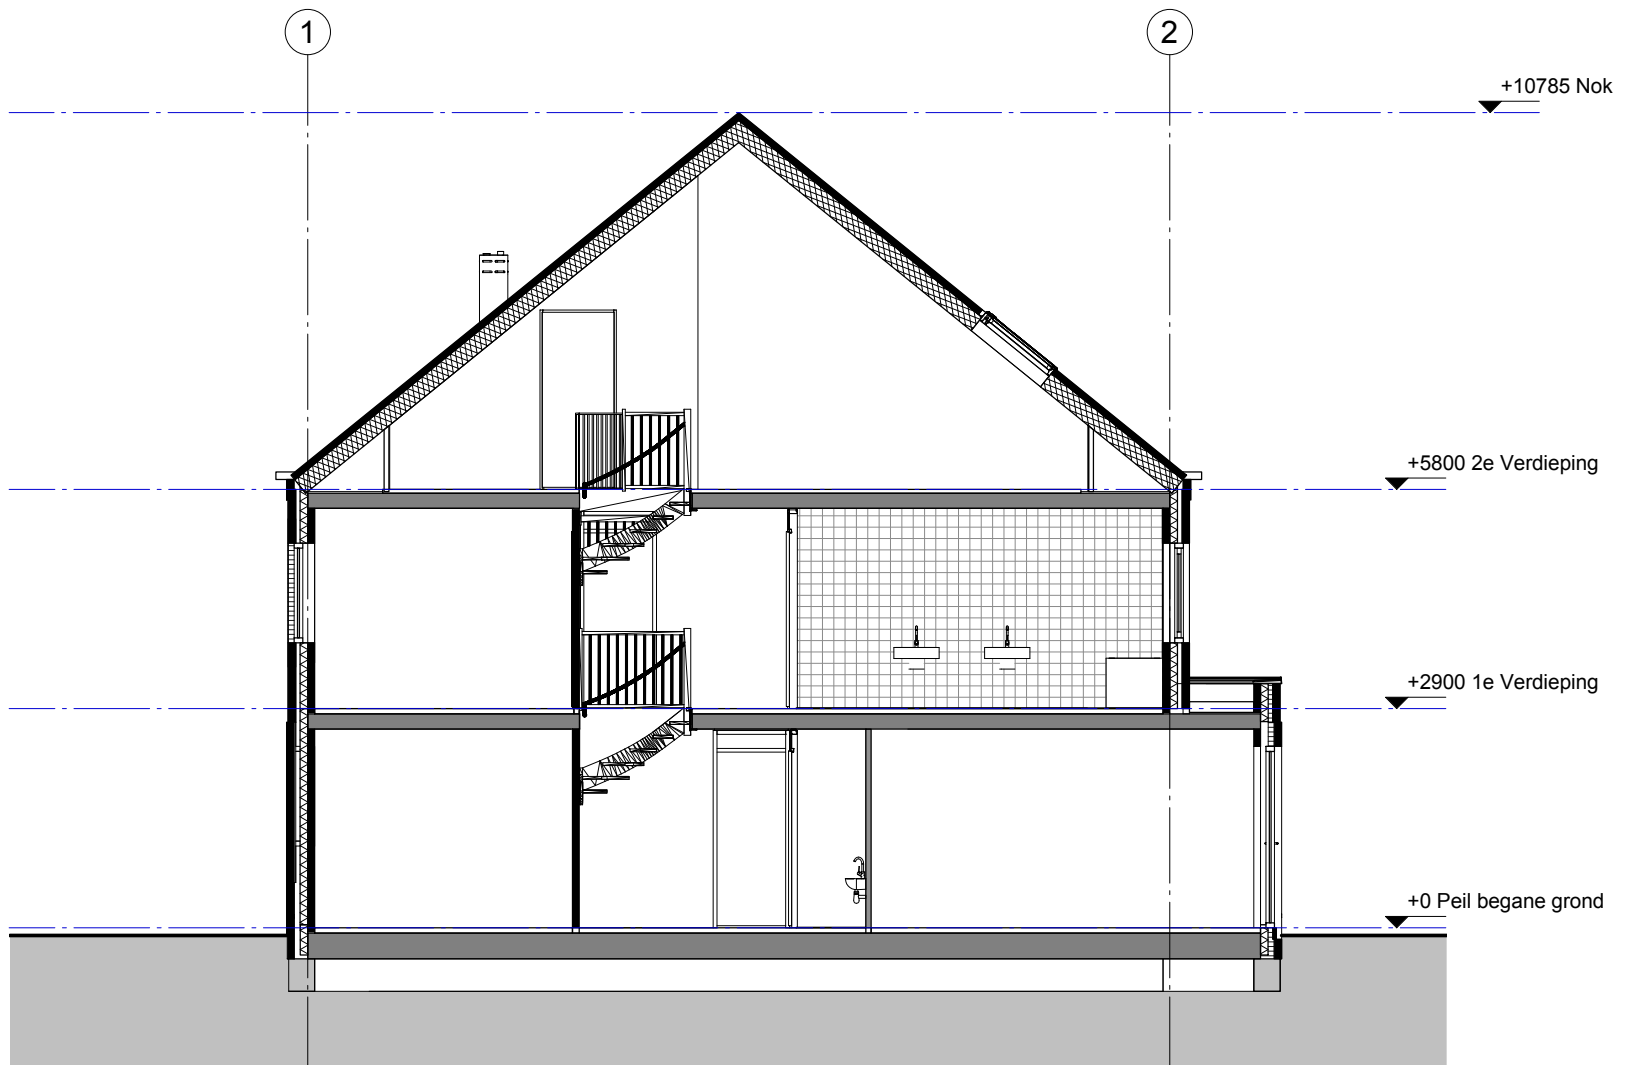

Doorsnede A135



optie dakterras 1200mm

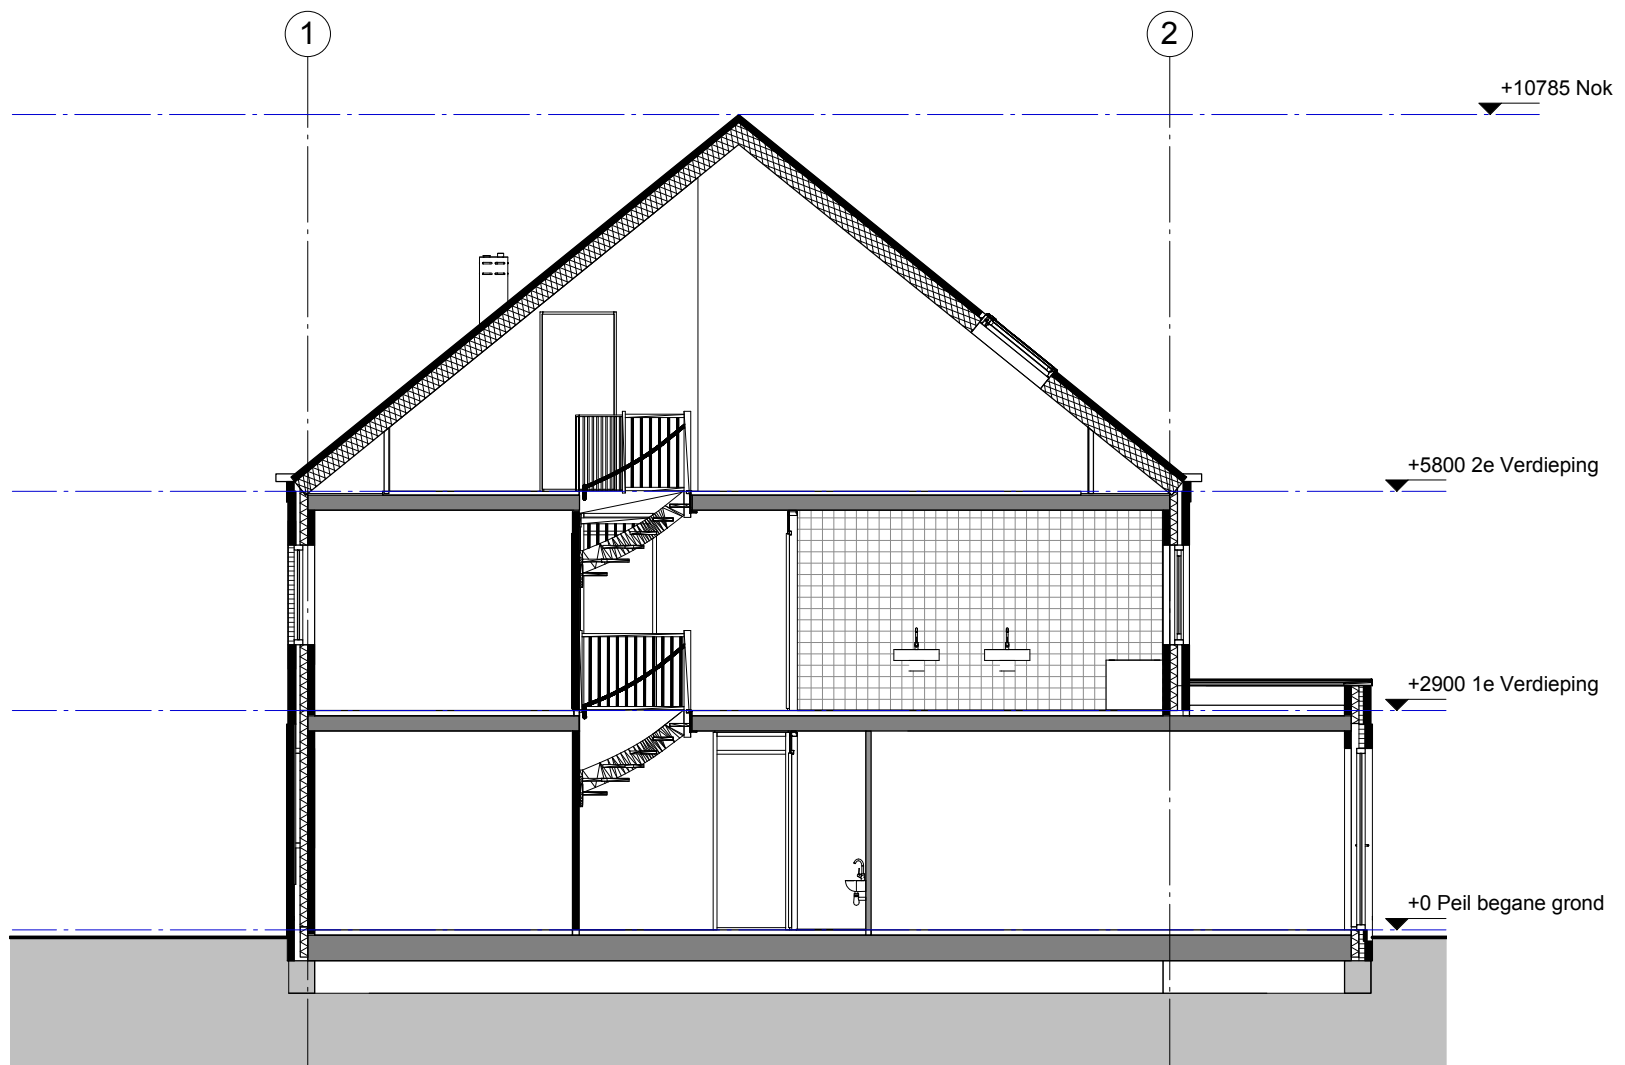

Doorsnede A135

optie uitbouw 2400mm

TYPE: Twee-onder-één-kapwoning

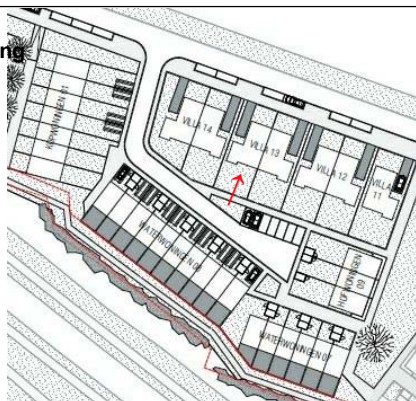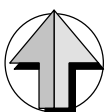

TYPE: Twee-onder-één-kapwoning
BOUWNUMMER: 135



VAN WIJNEN WEESP B.V.
POSTBUS 300, 1380 AJ WEESP
RINKADE 8, 1382 GS WEESP
TEL. 0294-750850, FAX 0294-75 08 79
E-MAIL: WEESP@VANWIJNEN.NL

PROJECT

Fase 4 Leeuwendveld,
Weesp

DATUM: 04-02-2016

GEWIJZIGD: 17-03-2016


GETEKEND: SL

SCHAAL: 1:100

ONDERDEEL

Doorsnede optie uitbouw
1200/2400mm

TEKENINGNR.: VT-13500-1-2

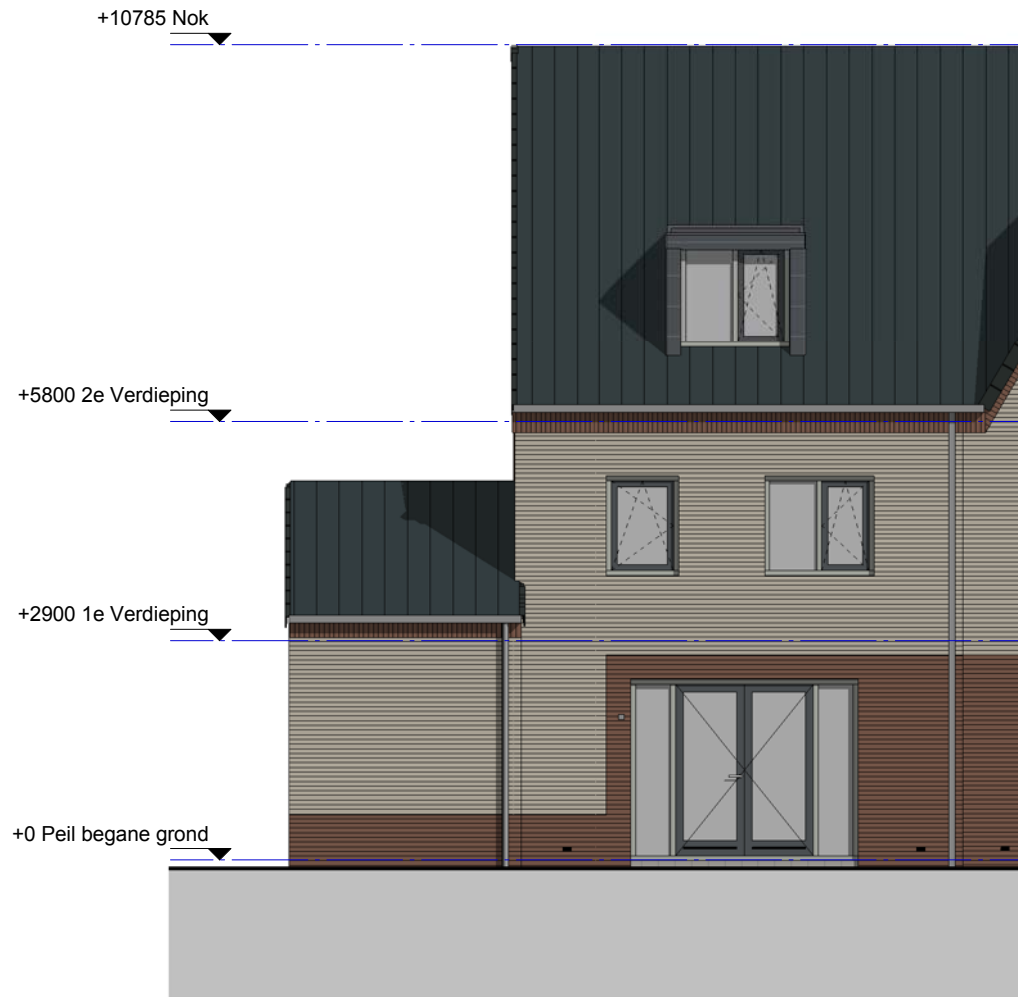

Achtergevel

TYPE: Twee-onder-één-kapwoning



TYPE: Twee-onder-één-kapwoning
BOUWNUMMER: 135



VAN WIJNEN WEESP B.V.
POSTBUS 300, 1380 AJ WEESP
RINKADE 8, 1382 GS WEESP
TEL. 0294-750850, FAX 0294-75 08 79
E-MAIL: WEESP@VANWIJNEN.NL

PROJECT

Fase 4 Leeuwendveld,
Weesp

DATUM: 04-02-2016

GEWIJZIGD: 17-03-2016


GETEKEND: MW

SCHAAL: 1:100

ONDERDEEL


Achtergevel optie dakkapel

TEKENINGNR.: VT-13500-1

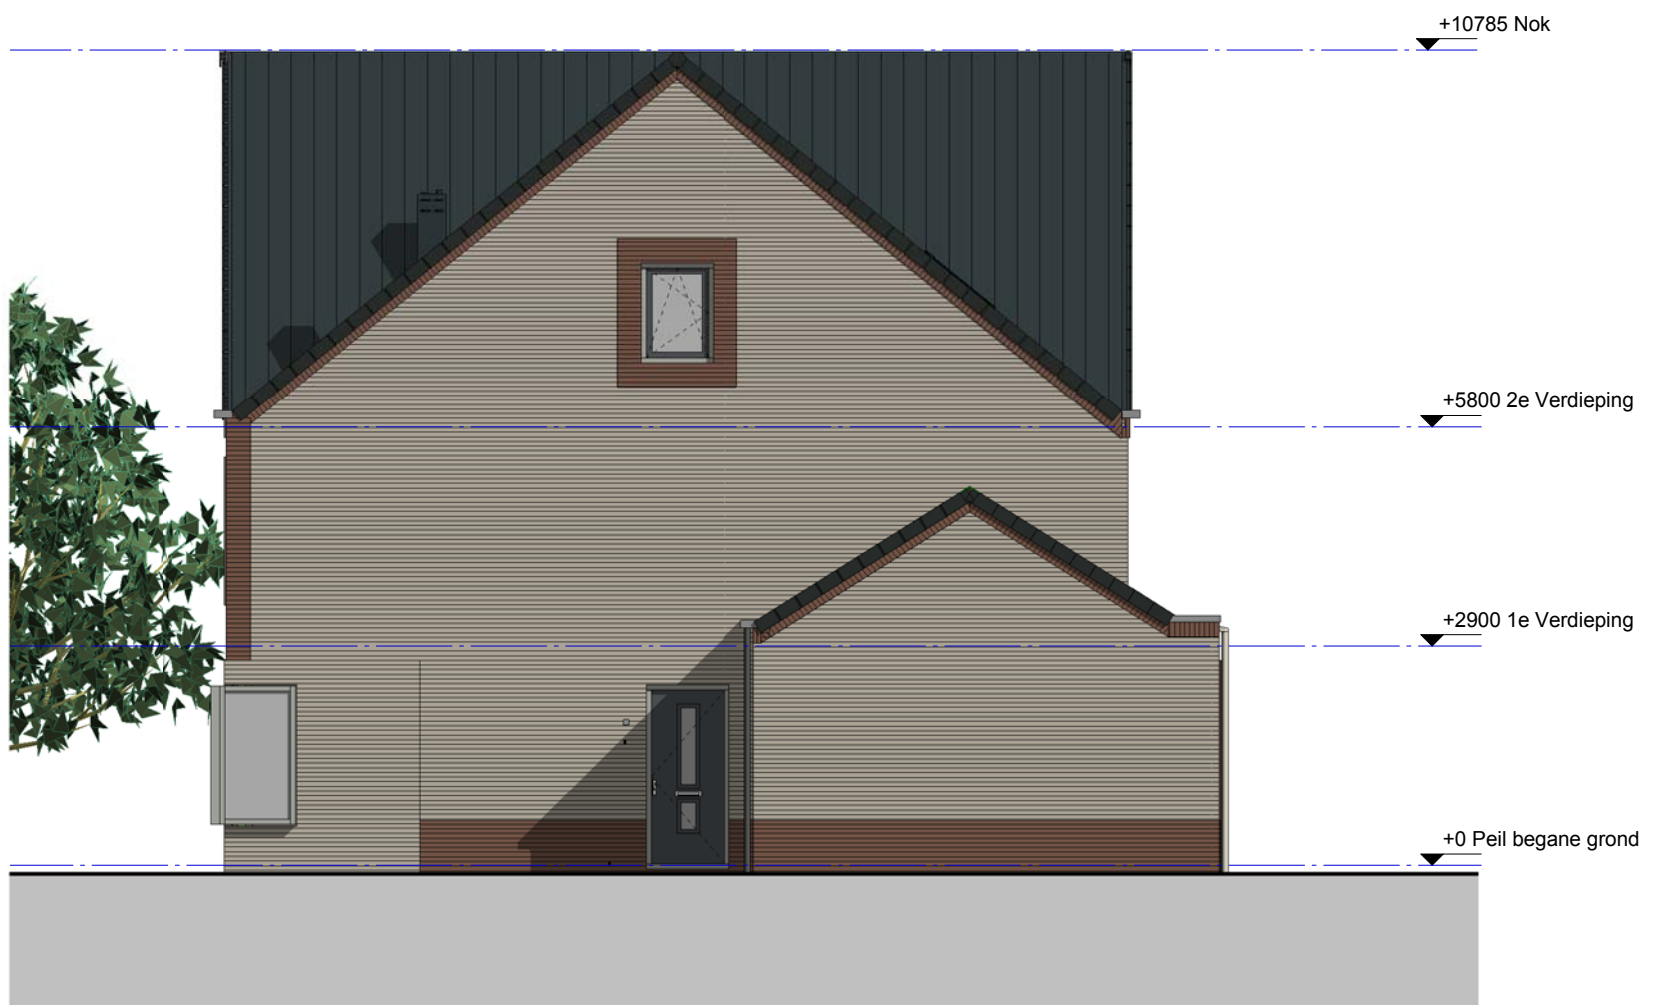

rechtergevel



optie uitbouw 1200mm

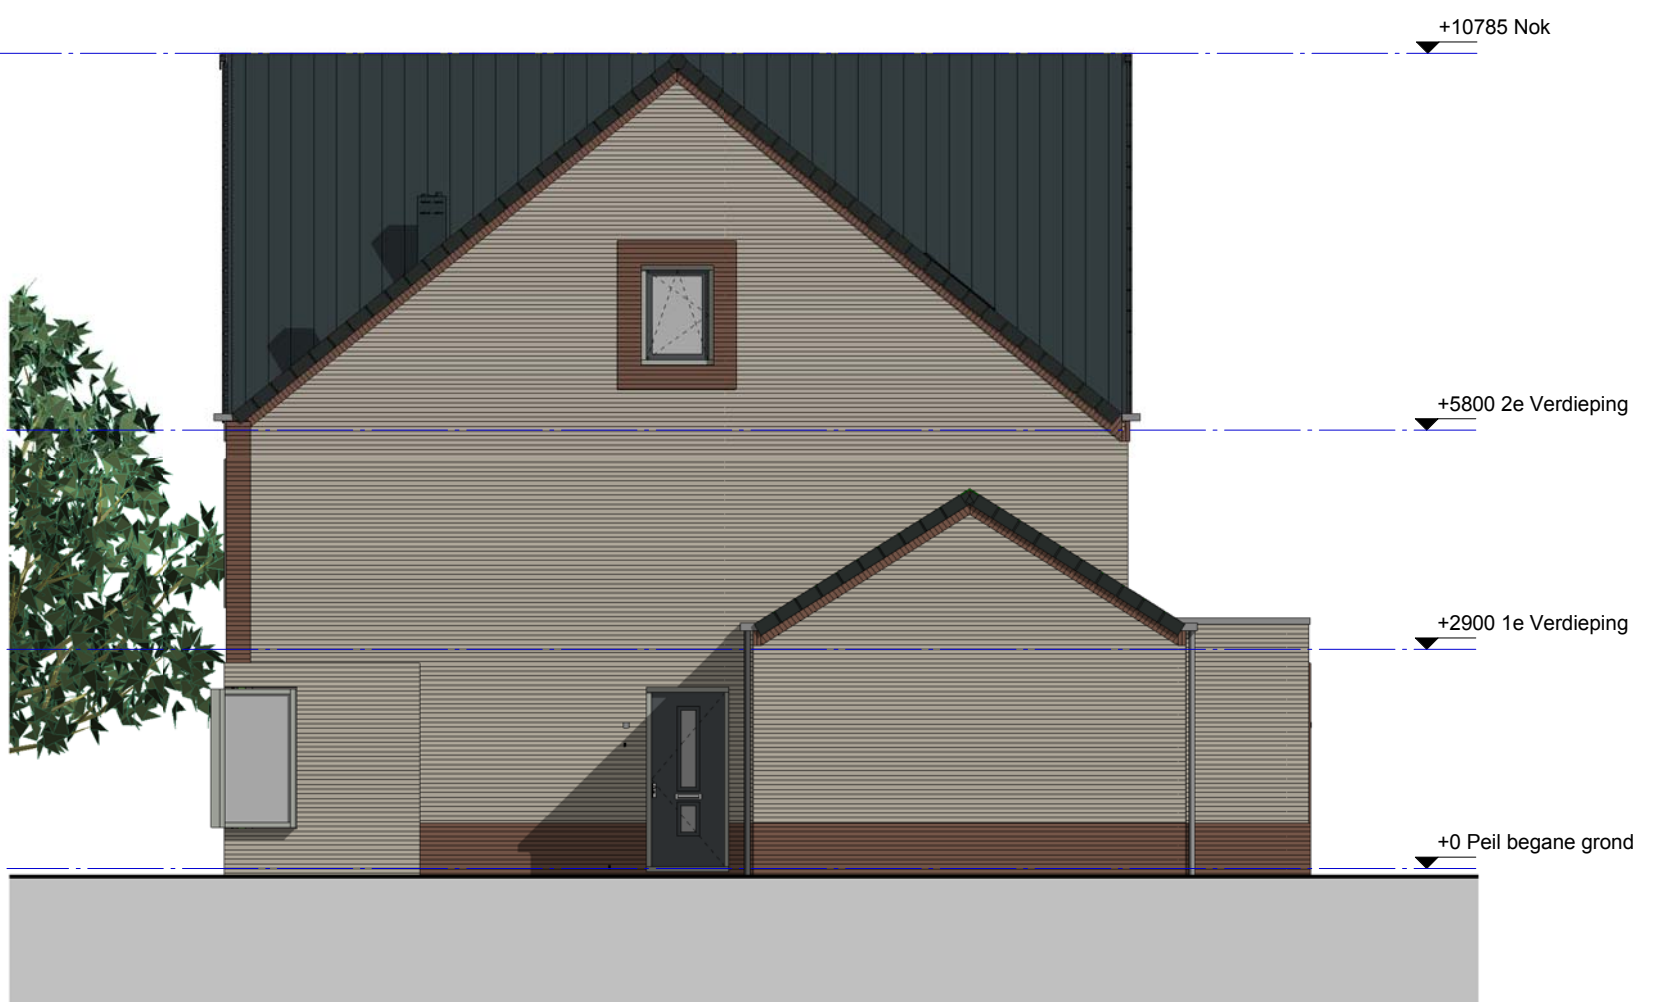

rechtergevel

optie uitbouw 2400mm

TYPE: Twee-onder-één-kapwoning

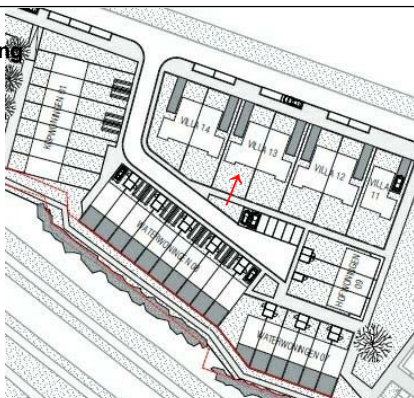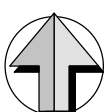

TYPE: Twee-onder-één-kapwoning
BOUWNUMMER: 135



VAN WIJNEN WEESP B.V.
POSTBUS 300, 1380 AJ WEESP
RINKADE 8, 1382 GS WEESP
TEL. 0294-750850, FAX 0294-75 08 79
E-MAIL: WEESP@VANWIJNEN.NL

■ PROJECT

Fase 4 Leeuwendveld,
Weesp

DATUM: 04-02-2016

GEWIJZIGD: 17-03-2016


GETEKEND: SL

SCHAAL: 1:100

■ ONDERDEEL

Rechtergevel optie uitbouw
1200/2400mm

TEKENINGNR.: VT-13500-1-2


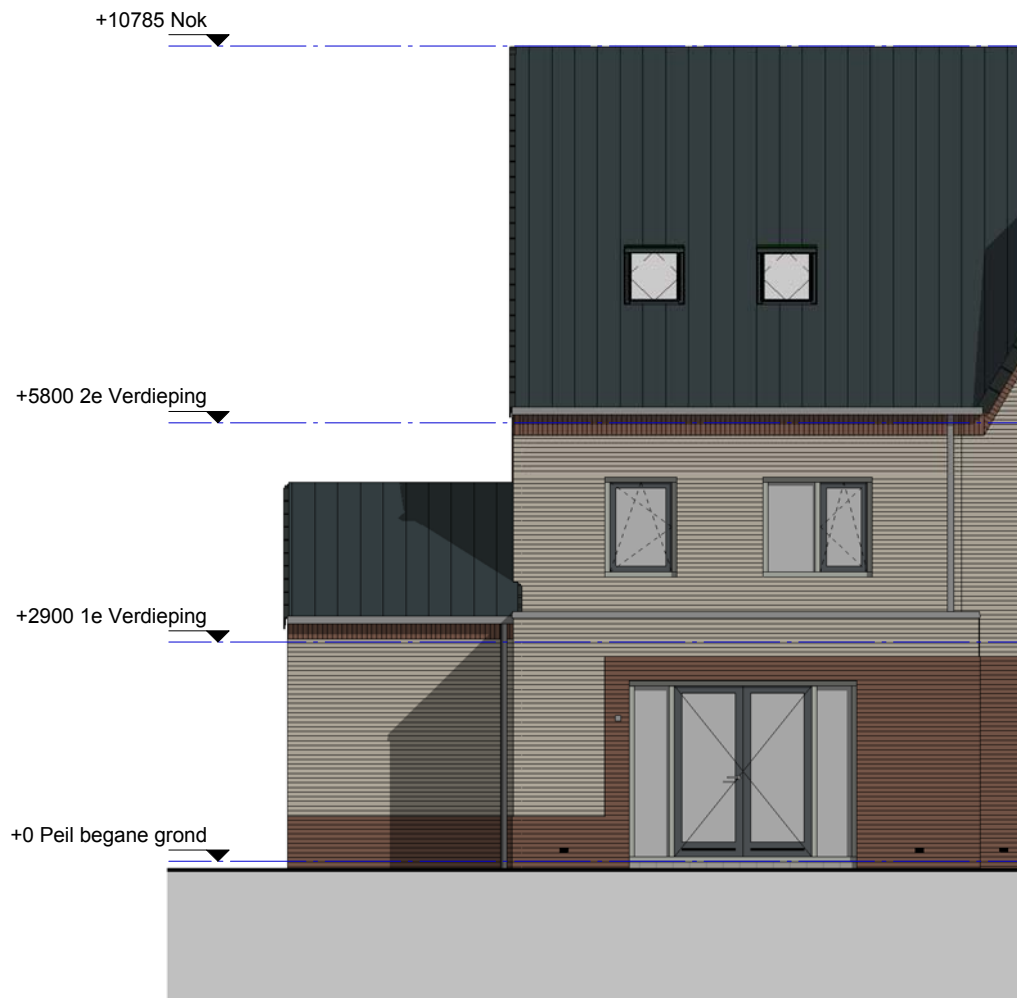


Achtergevel

optie uitbouw 1200/2400mm
 optie uitbouw 1200/2400mm zijuitbouw i.p.v garage

optie dakterras 1200/2400mm

TYPE: Twee-onder-één-kapwoning

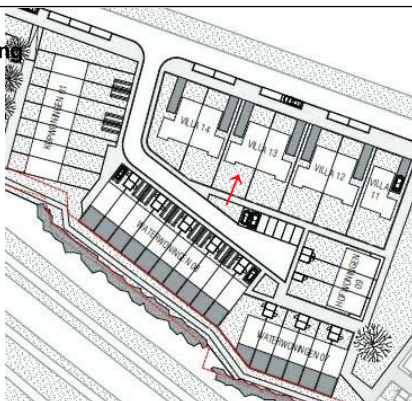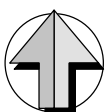

TYPE: Twee-onder-één-kapwoning
 BOUWNUMMER: 135



VAN WIJNEN WEESP B.V.
 POSTBUS 300, 1380 AJ WEESP
 RINKADE 8, 1382 GS WEESP
 TEL. 0294-750850, FAX 0294-75 08 79
 E-MAIL: WEESP@VANWIJNEN.NL

PROJECT

Fase 4 Leeuwendveld,
 Weesp

DATUM: 04-02-2016

GEWIJZIGD: 17-03-2016


GETEKEND: SL

SCHAAL: 1:100

ONDERDEEL



Achtergevel opties
 uitbouw/dakterras

TEKENINGNR.: VT-13500-1-2-

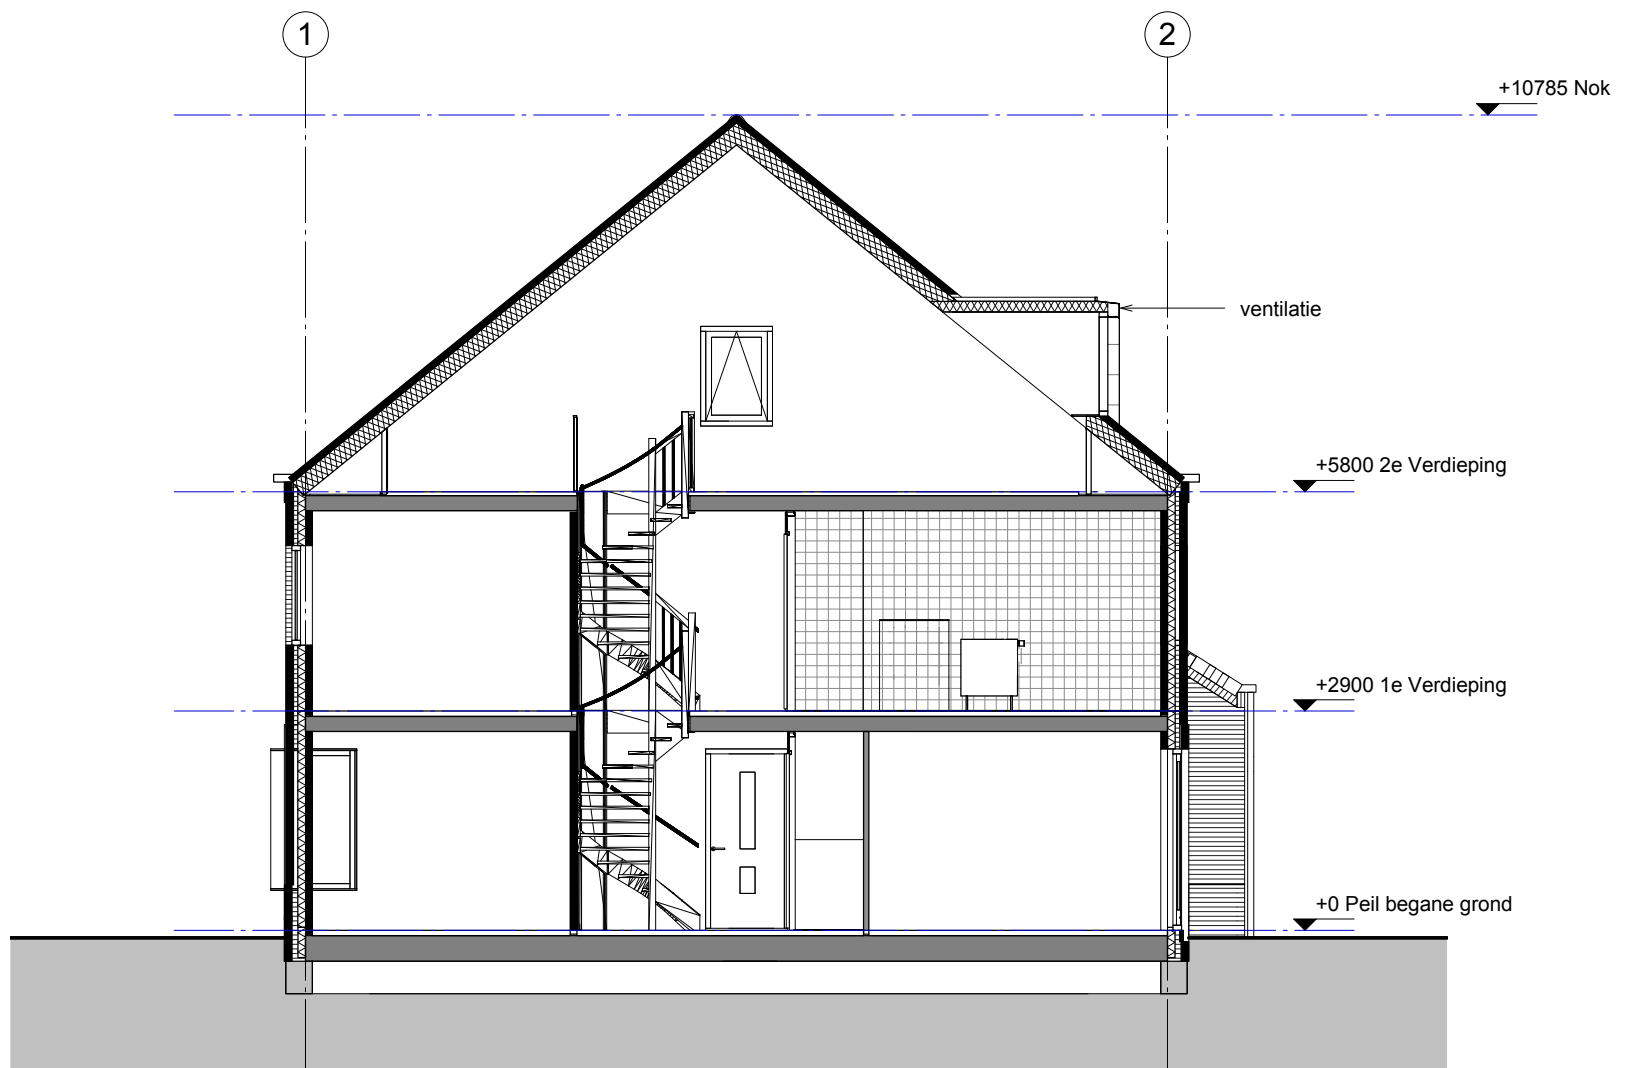

Doorsnede A-135

TYPE: Twee-onder-één-kapwoning

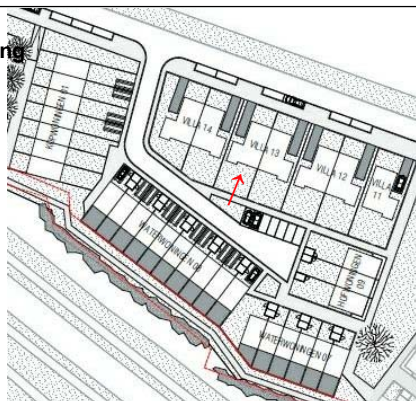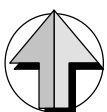

TYPE: Twee-onder-één-kapwoning
BOUWNUMMER: 135



VAN WIJNEN WEESP B.V.
POSTBUS 300, 1380 AJ WEESP
RINKADE 8, 1382 GS WEESP
TEL. 0294-750850, FAX 0294-75 08 79
E-MAIL: WEESP@VANWIJNEN.NL

PROJECT

Fase 4 Leeuwendveld,
Weesp

DATUM: 04-02-2016

GEWIJZIGD: 17-03-2016


GETEKEND: MW

SCHAAL: 1:100

ONDERDEEL



doorsnede optie dakkapel

TEKENINGNR.: VT-13500-2

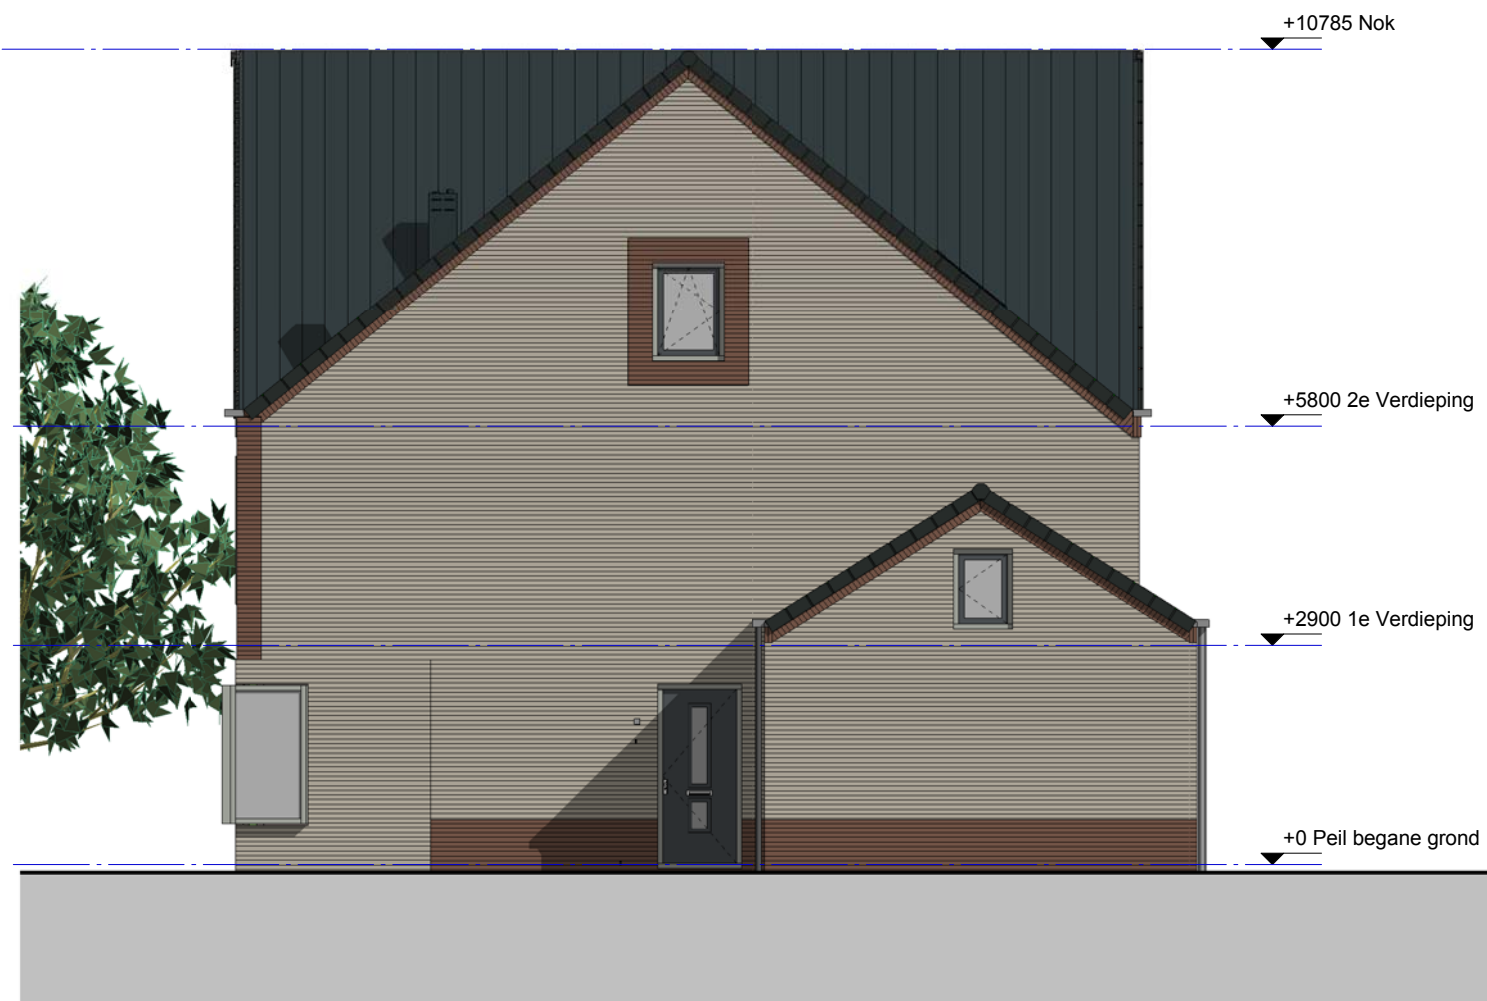

rechtergevel

TYPE: Twee-onder-één-kapwoning

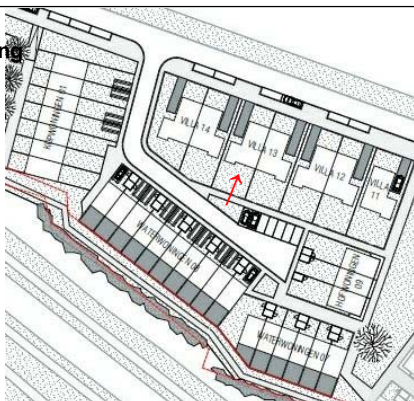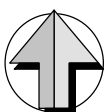

TYPE: Twee-onder-één-kapwoning
BOUWNUMMER: 135



VAN WIJNEN WEESP B.V.
POSTBUS 300, 1380 AJ WEESP
RINKADE 8, 1382 GS WEESP
TEL. 0294-750850, FAX 0294-75 08 79
E-MAIL: WEESP@VANWIJNEN.NL

PROJECT

Fase 4 Leeuwendveld,
Weesp

DATUM: 04-02-2016

GEWIJZIGD: 17-03-2016


GETEKEND: SL

SCHAAL: 1:100

ONDERDEEL


Rechtergevel optie zijuitbouw

TEKENINGNR.: VT-13500-5

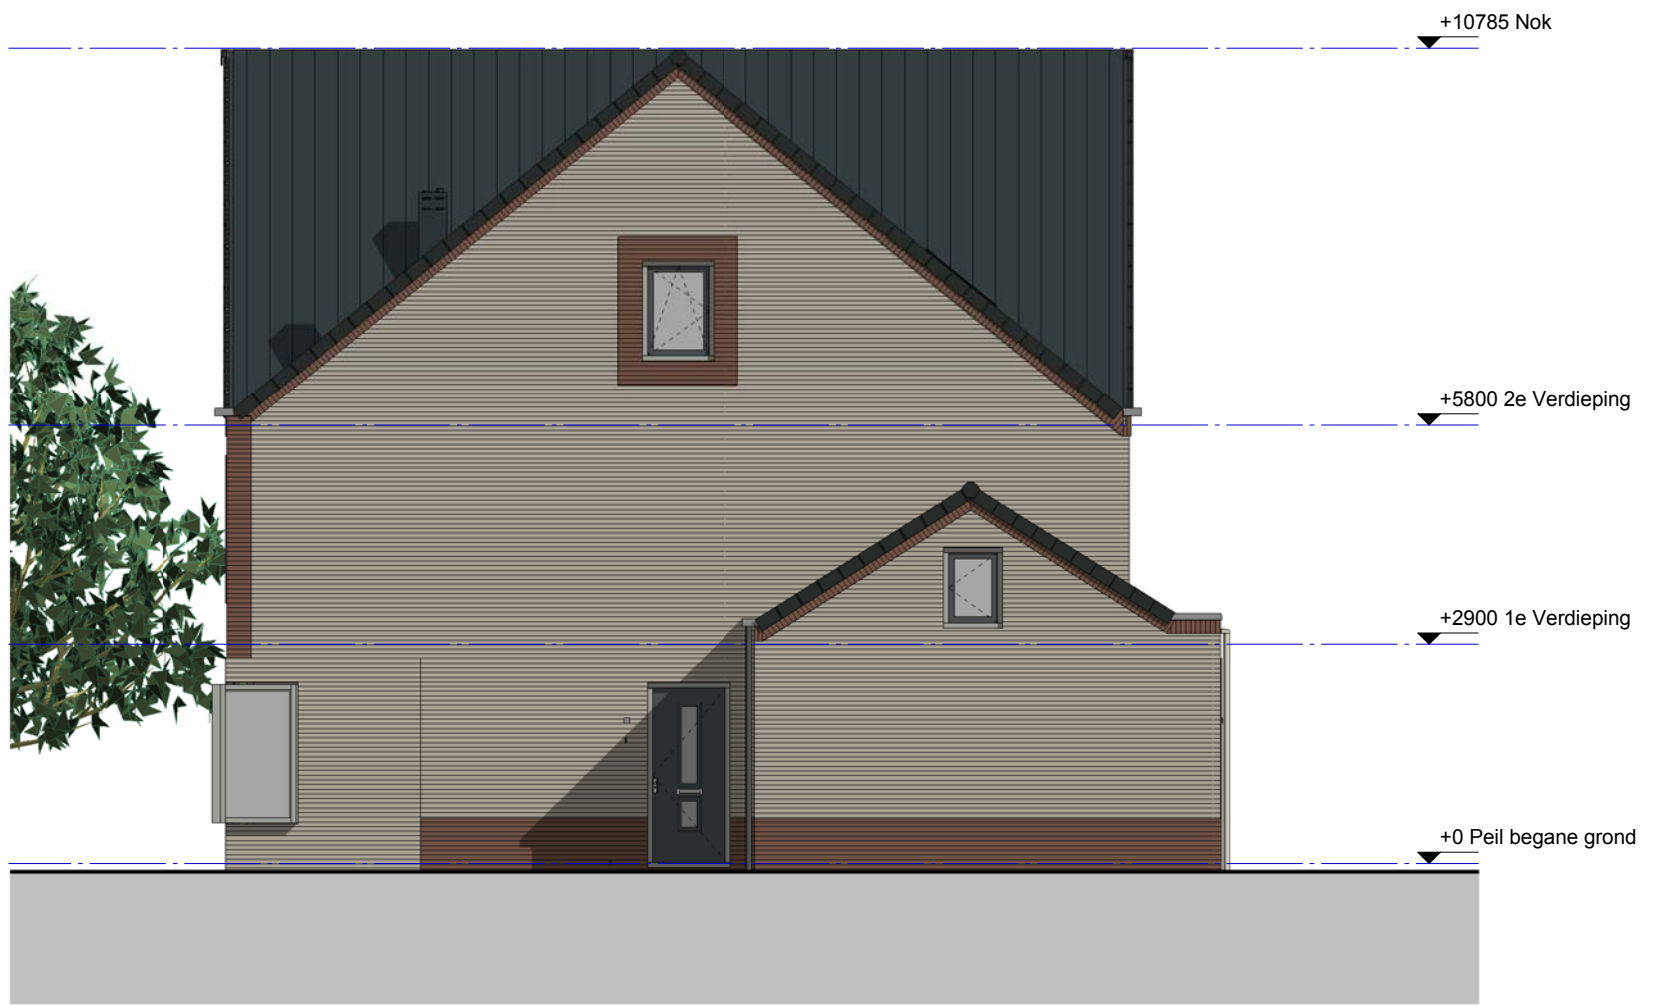

rechtergevel



optie uitbouw 1200mm + zijuitbouw

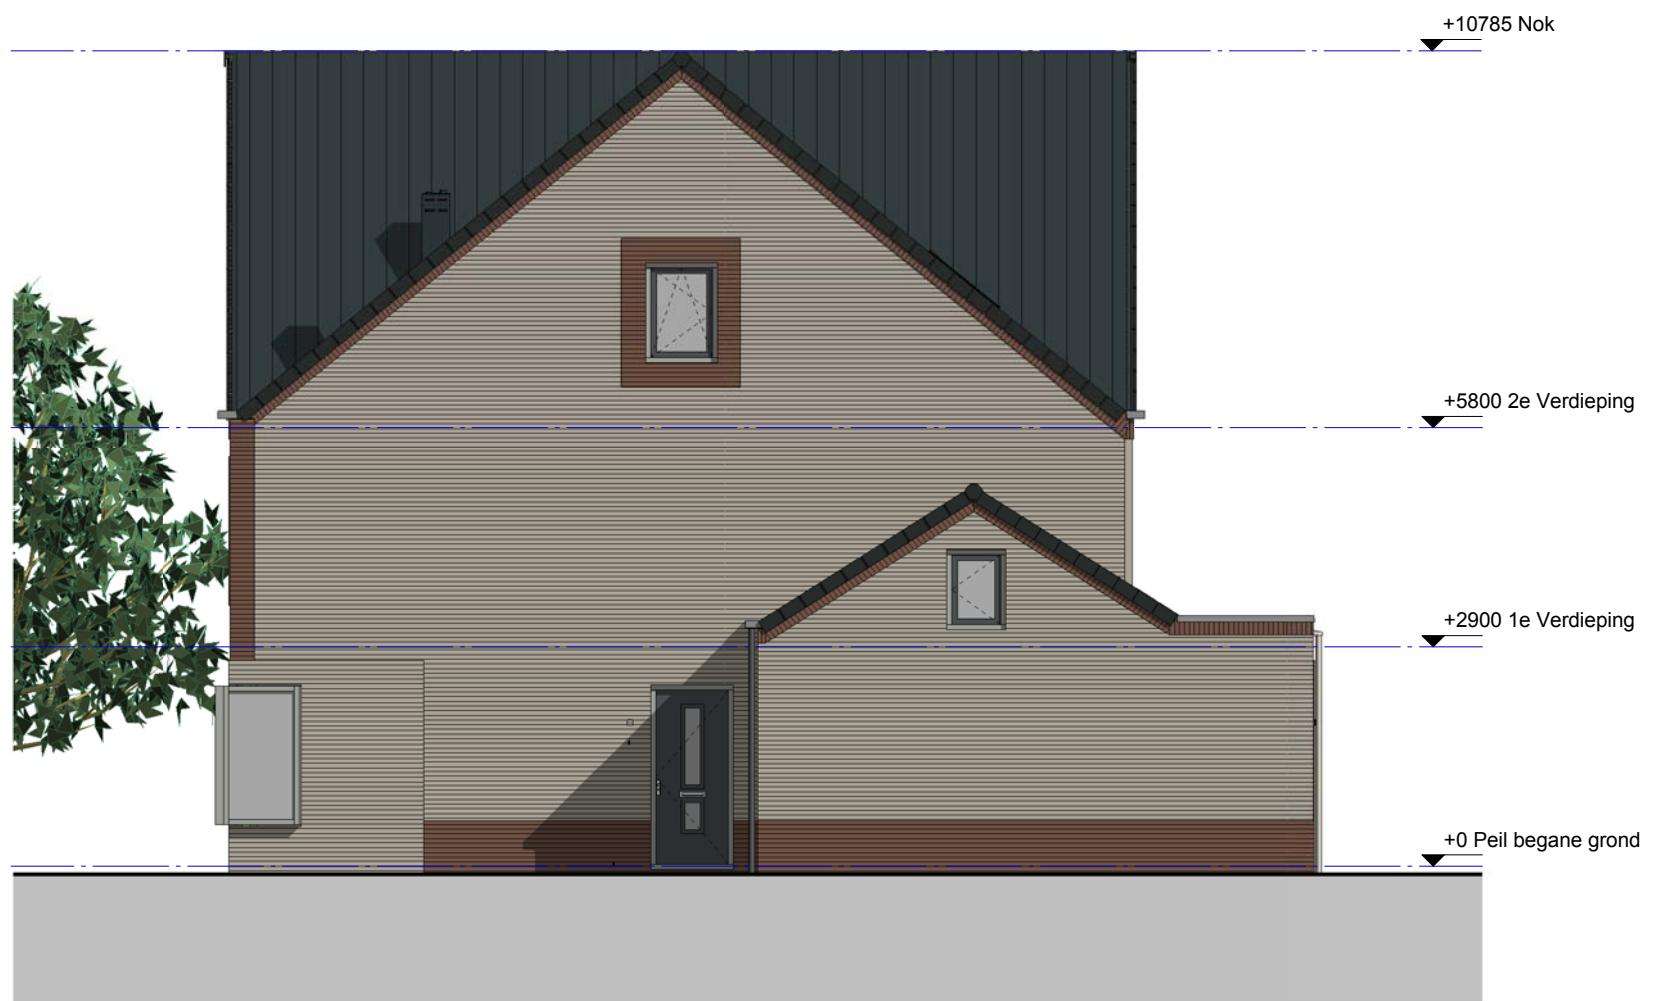

rechtergevel

optie uitbouw 2400mm + zijuitbouw

TYPE: Twee-onder-één-kapwoning

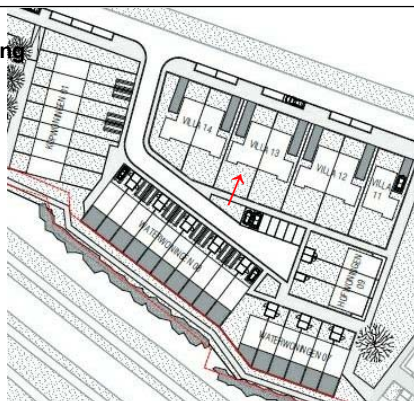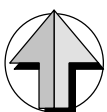

TYPE: Twee-onder-één-kapwoning
BOUWNUMMER: 135



VAN WIJNEN WEESP B.V.
POSTBUS 300, 1380 AJ WEESP
RINKADE 8, 1382 GS WEESP
TEL. 0294-750850, FAX 0294-75 08 79
E-MAIL: WEESP@VANWIJNEN.NL

PROJECT

Fase 4 Leeuwendveld,
Weesp

DATUM: 04-02-2016

GEWIJZIGD: 17-03-2016

GETEKEND: SL

SCHAAL: 1:100

ONDERDEEL

Rechtergevel optie uitbouw
1200/2400mm + zijuitbouw



TEKENINGNR.: VT-13500-6-7



Voorgevel

optie zijuitbouw woonkamer i.p.v. garage
 optie uitbouw 1200/2400mm + zijuitbouw i.p.v garage

TYPE: Twee-onder-één-kapwoning

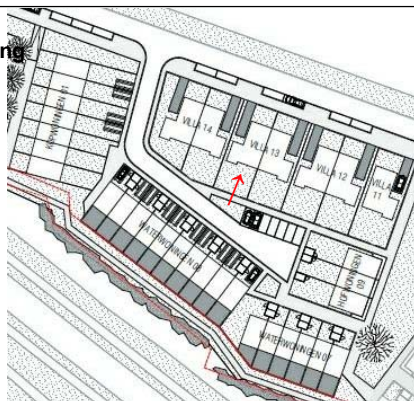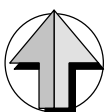

TYPE: Twee-onder-één-kapwoning
 BOUWNUMMER: 135



VAN WIJNEN WEESP B.V.
 POSTBUS 300, 1380 AJ WEESP
 RINKADE 8, 1382 GS WEESP
 TEL. 0294-750850, FAX 0294-75 08 79
 E-MAIL: WEESP@VANWIJNEN.NL

PROJECT

Fase 4 Leeuwendveld,
 Weesp

DATUM: 17-03-2016

GEWIJZIGD:


GETEKEND: SL

SCHAAL: 1:100

ONDERDEEL



voorgevel optie zijuitbouw
 i.p.v. garage

TEKENINGNR.: VT-13500-8

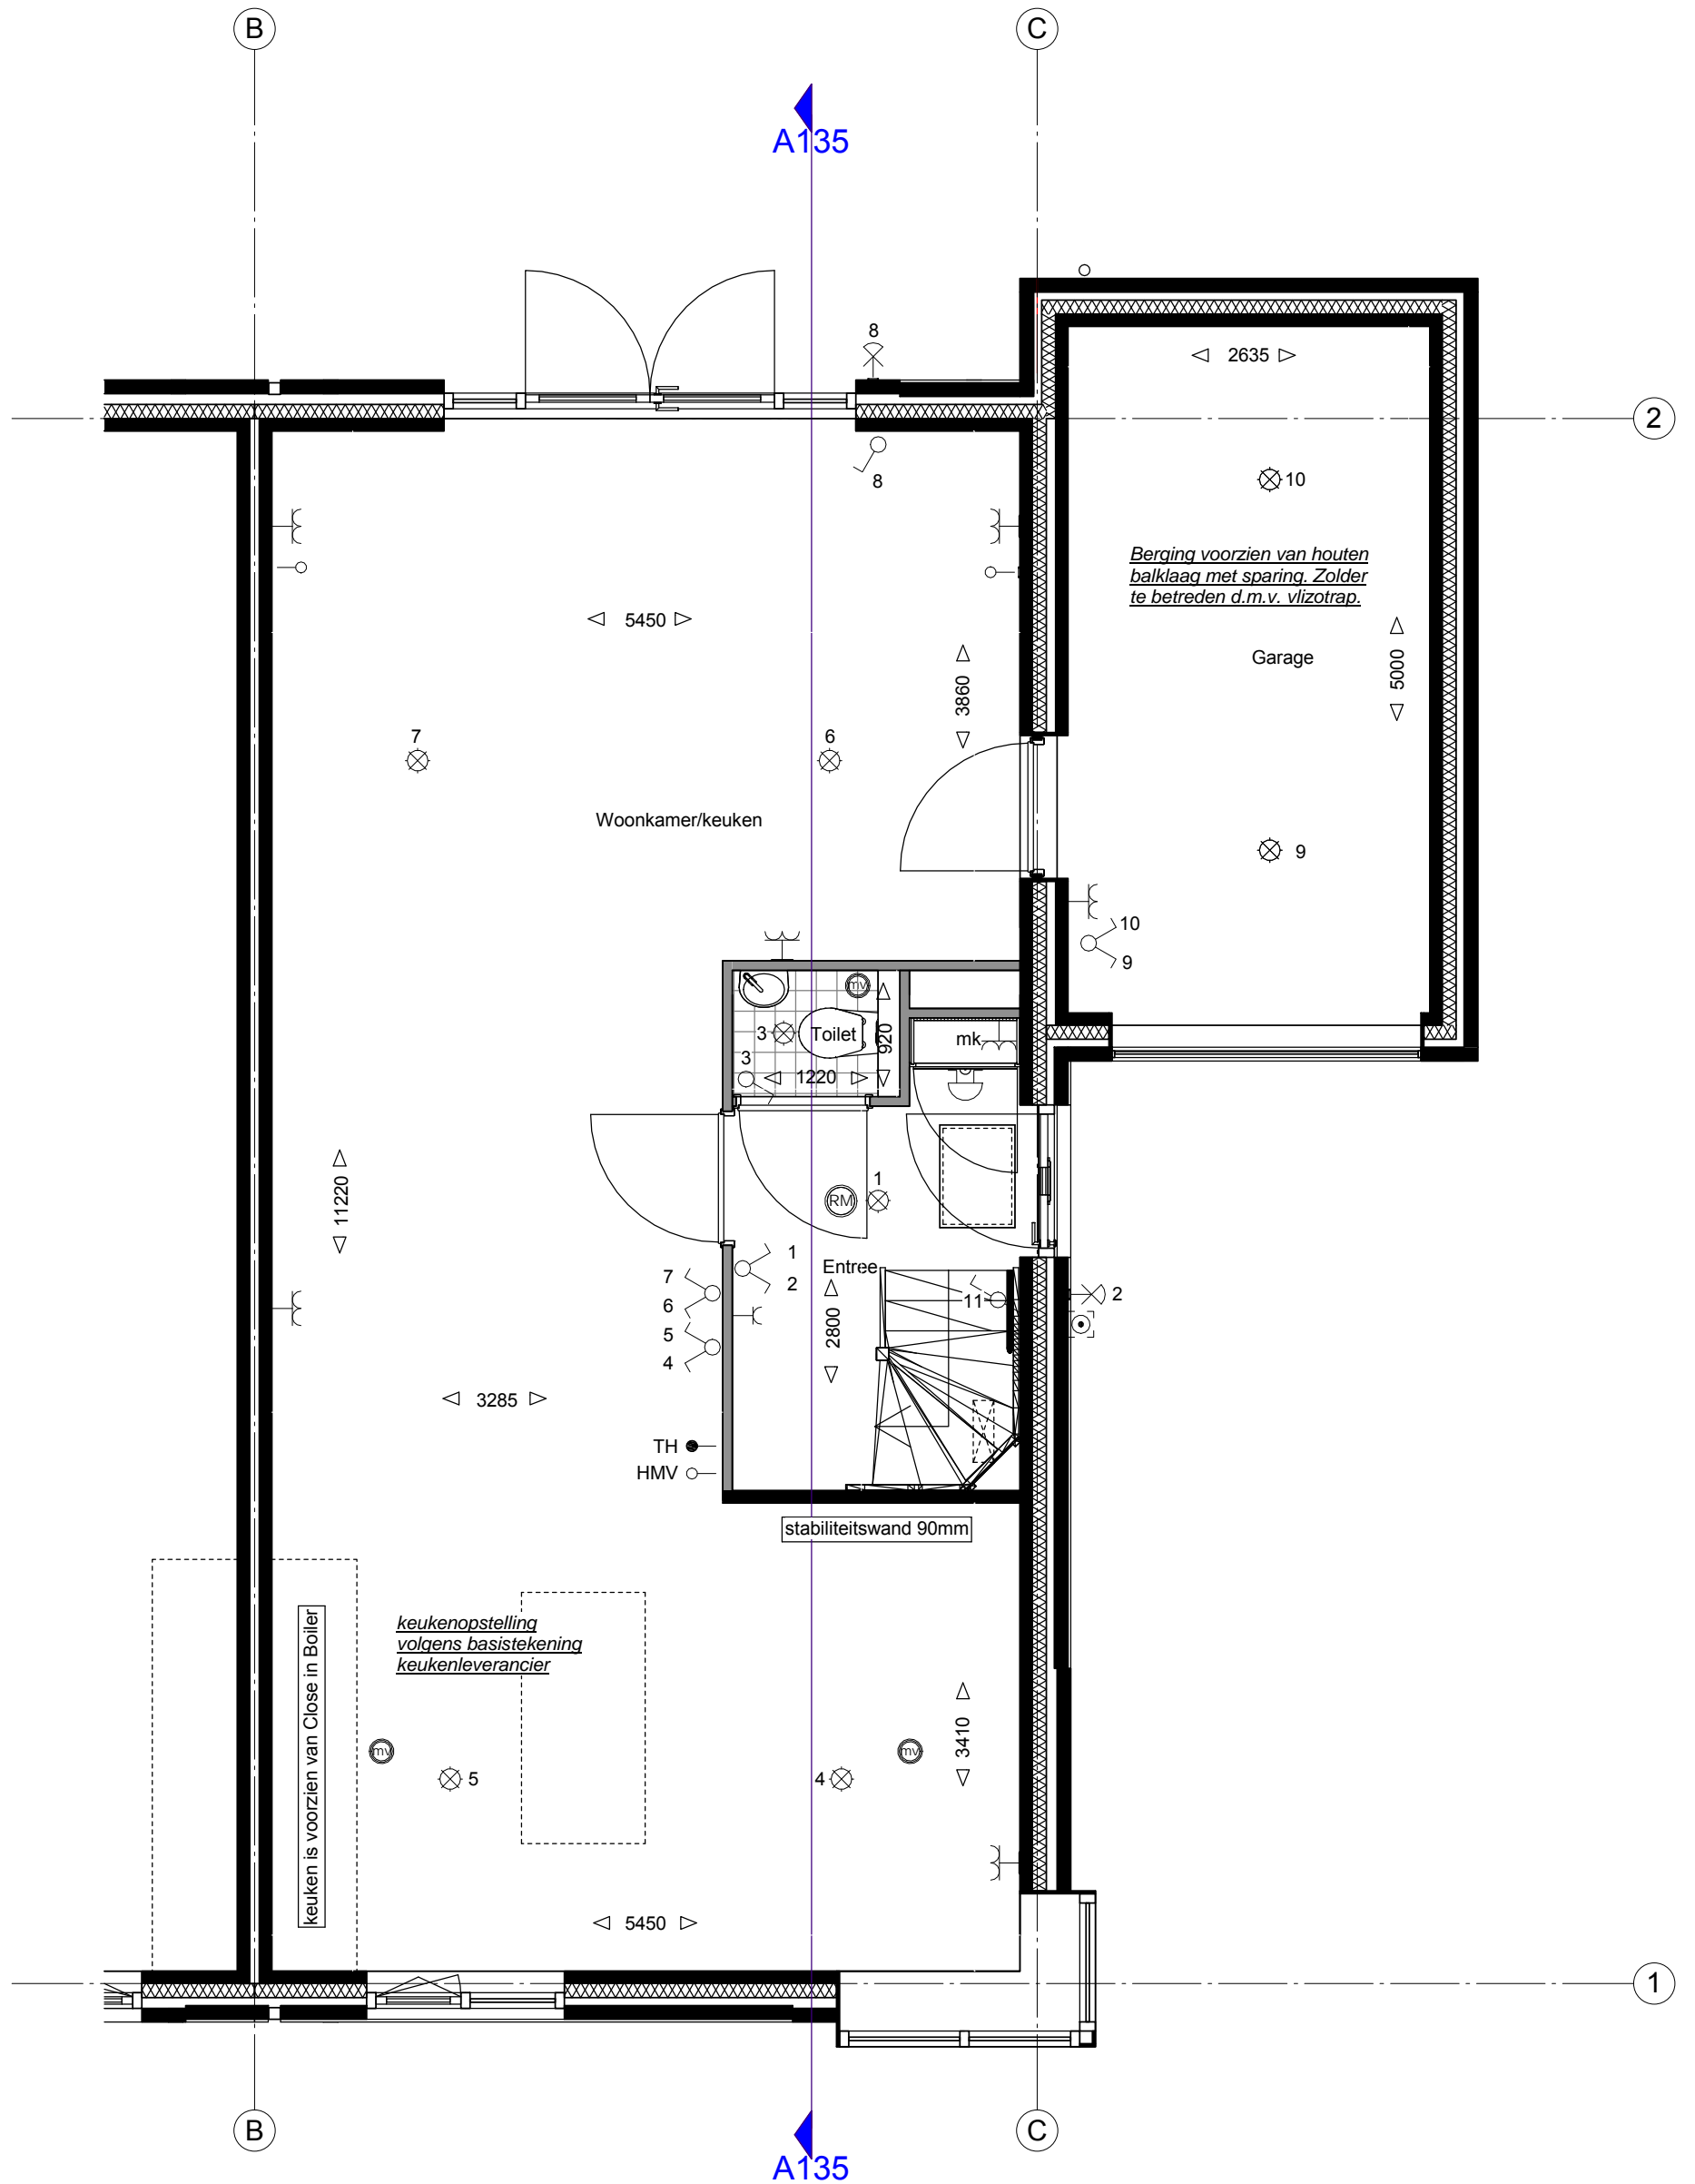

Begane grond

TYPE: Twee-onder-één-kapwoning

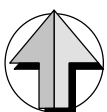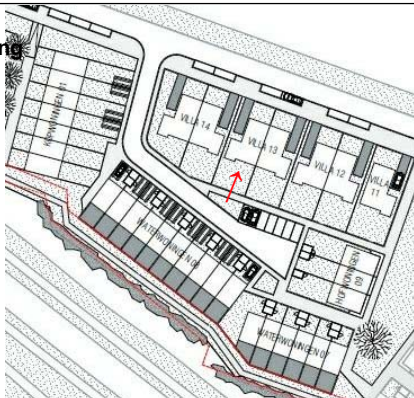

TYPE: Twee-onder-één-kapwoning
BOUWNUMMER: 135



VAN WIJNEN WEESP B.V.
POSTBUS 300, 1380 AJ WEESP
RINKADE 8, 1382 GS WEESP
TEL. 0294-750850, FAX 0294-75 08 79
E-MAIL: WEESP@VANWIJNEN.NL

PROJECT

Fase 4 Leeuwendveld,
Weesp

DATUM: 04-02-2016

GEWIJZIGD: 17-03-2016


GETEKEND: SL

SCHAAL: 1:50

ONDERDEEL



begane grond optie deur
woonkamer/garage

TEKENINGNR.: VT-13501-1

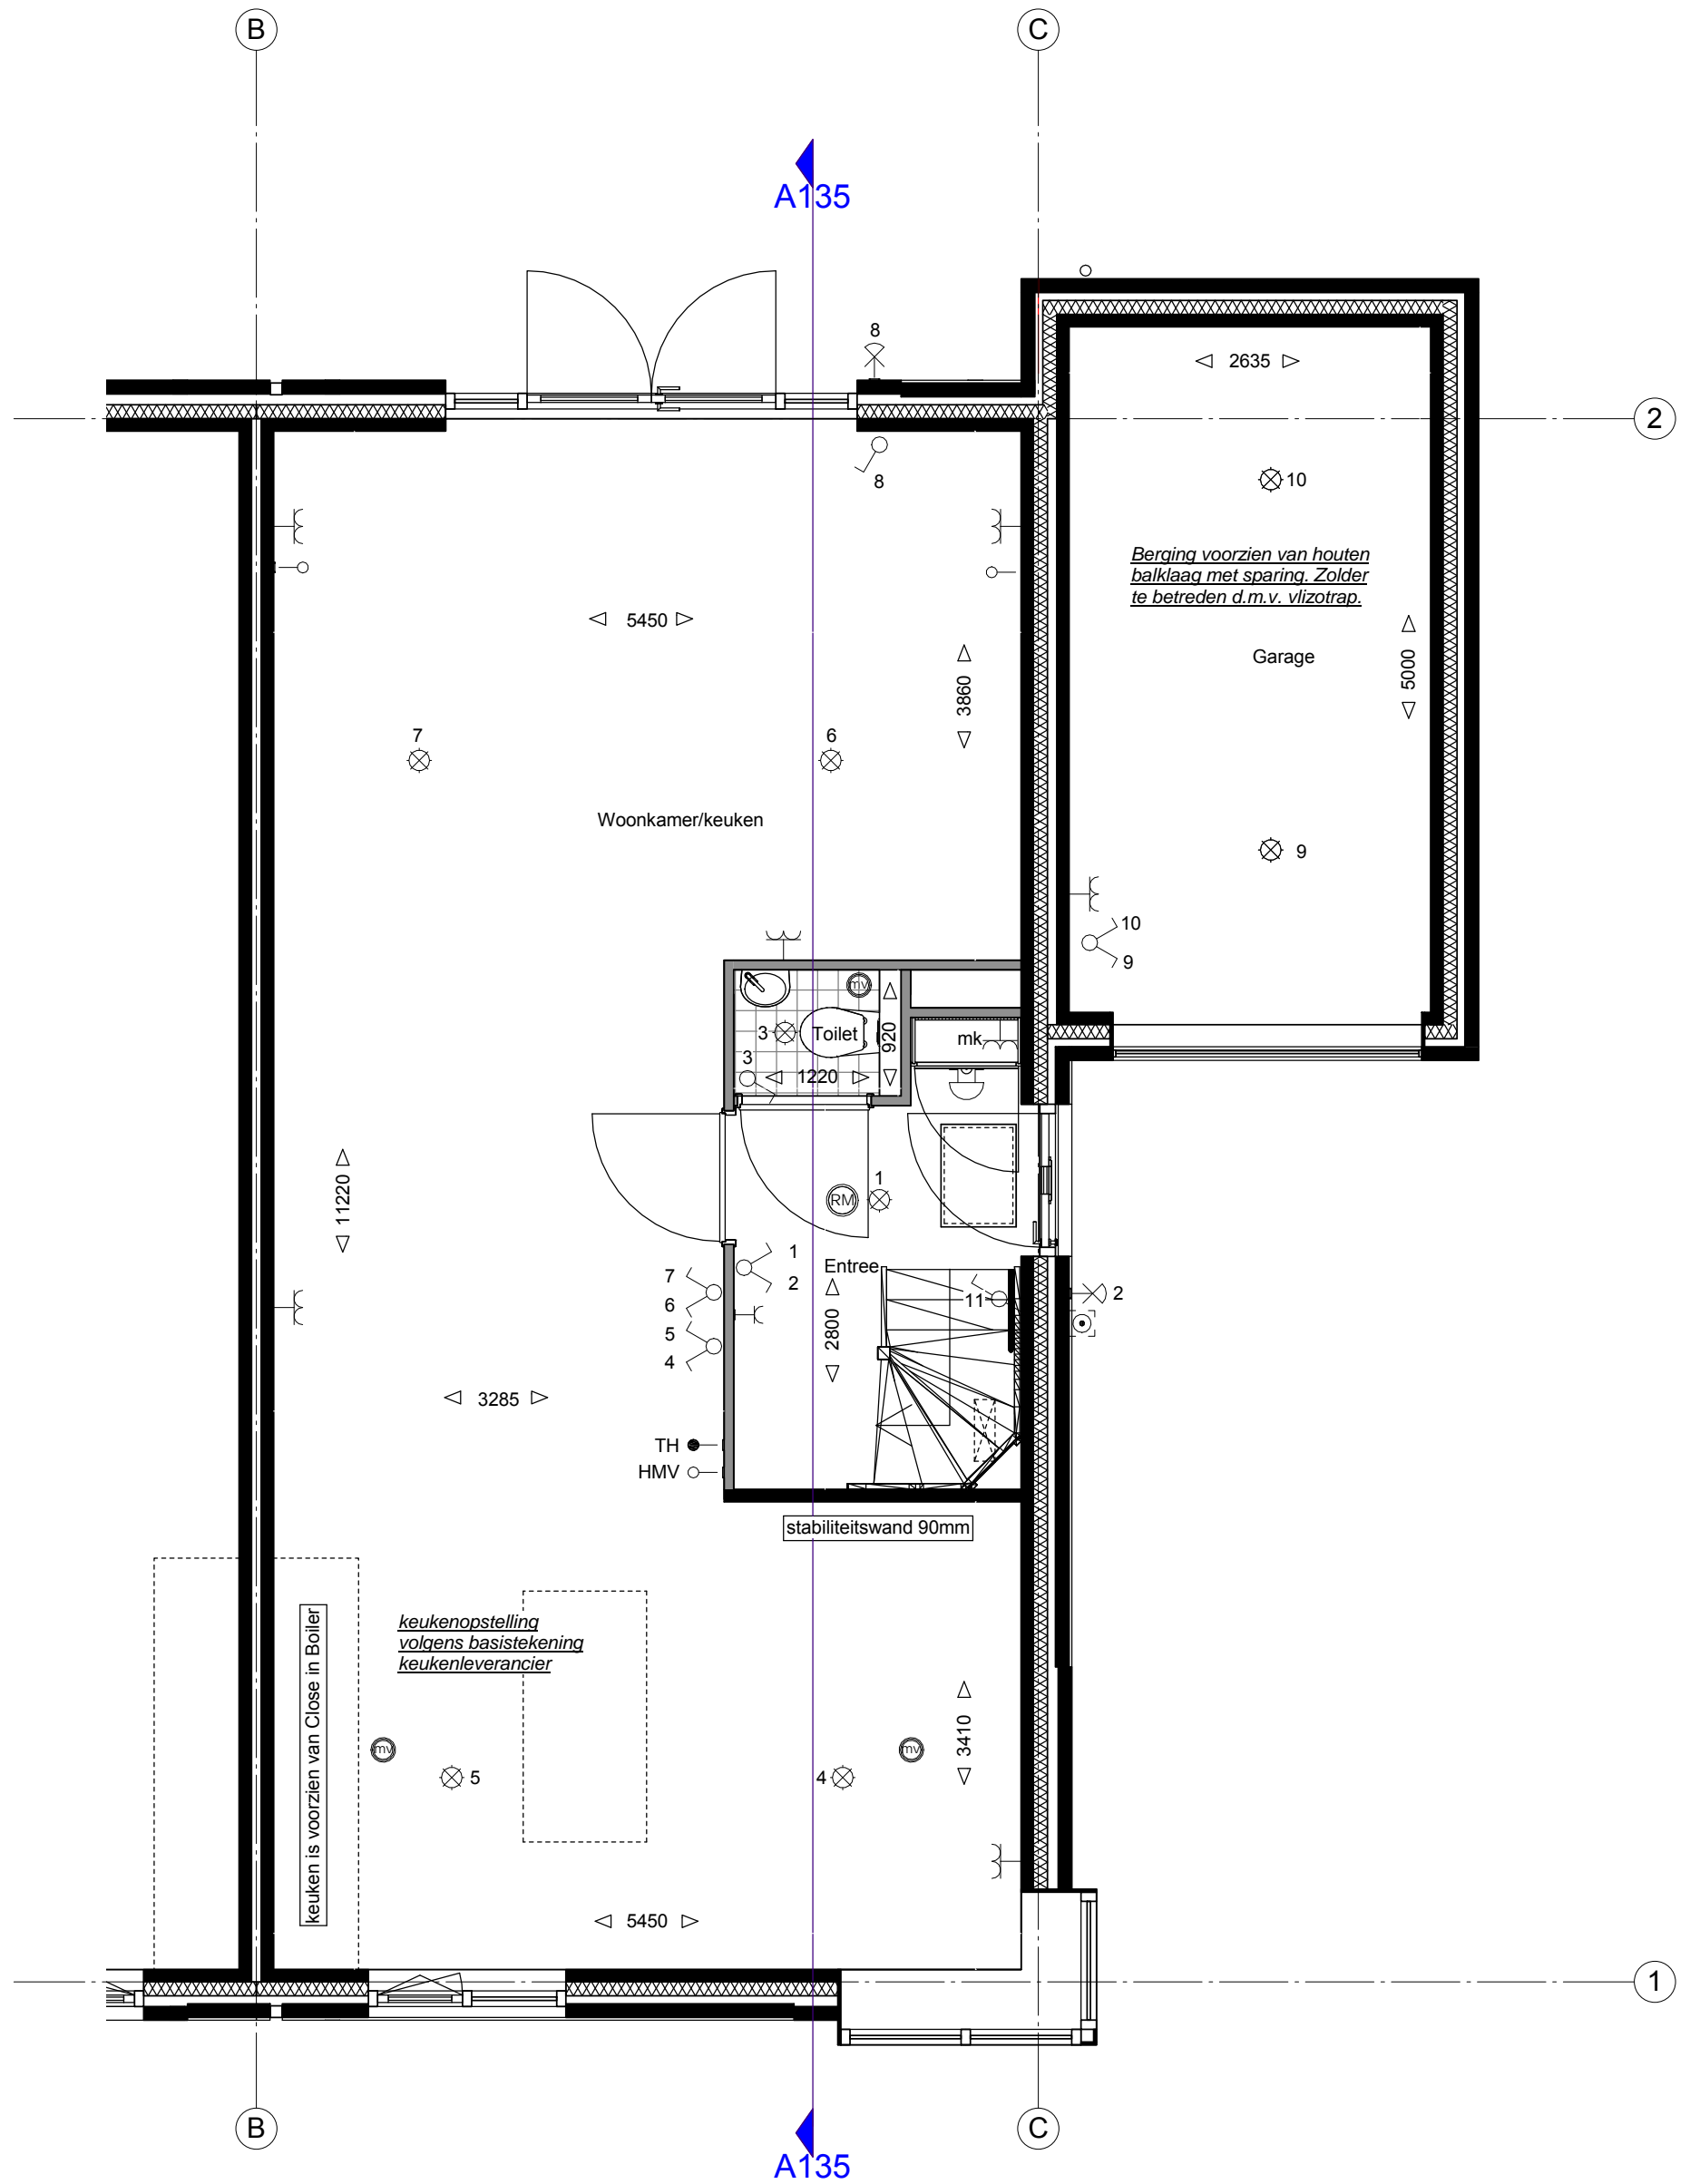

Begane grond

TYPE: Twee-onder-één-kapwoning

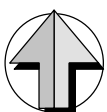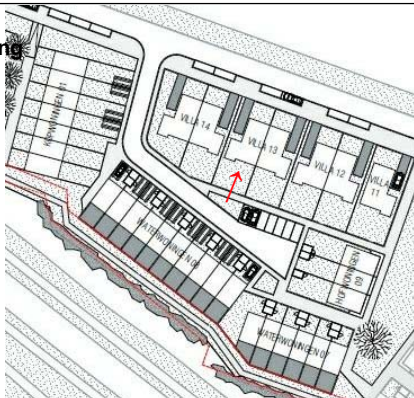

TYPE: Twee-onder-één-kapwoning
BOUWNUMMER: 135



VAN WIJNEN WEESP B.V.
POSTBUS 300, 1380 AJ WEESP
RINKADE 8, 1382 GS WEESP
TEL. 0294-750850, FAX 0294-75 08 79
E-MAIL: WEESP@VANWIJNEN.NL

PROJECT

Fase 4 Leeuwendveld,
Weesp

DATUM: 04-02-2016

GEWIJZIGD: 17-03-2016


GETEKEND: SL

SCHAAL: 1:50

ONDERDEEL



begane grond optie
geïsoleerde garage

TEKENINGNR.: VT-13501-2

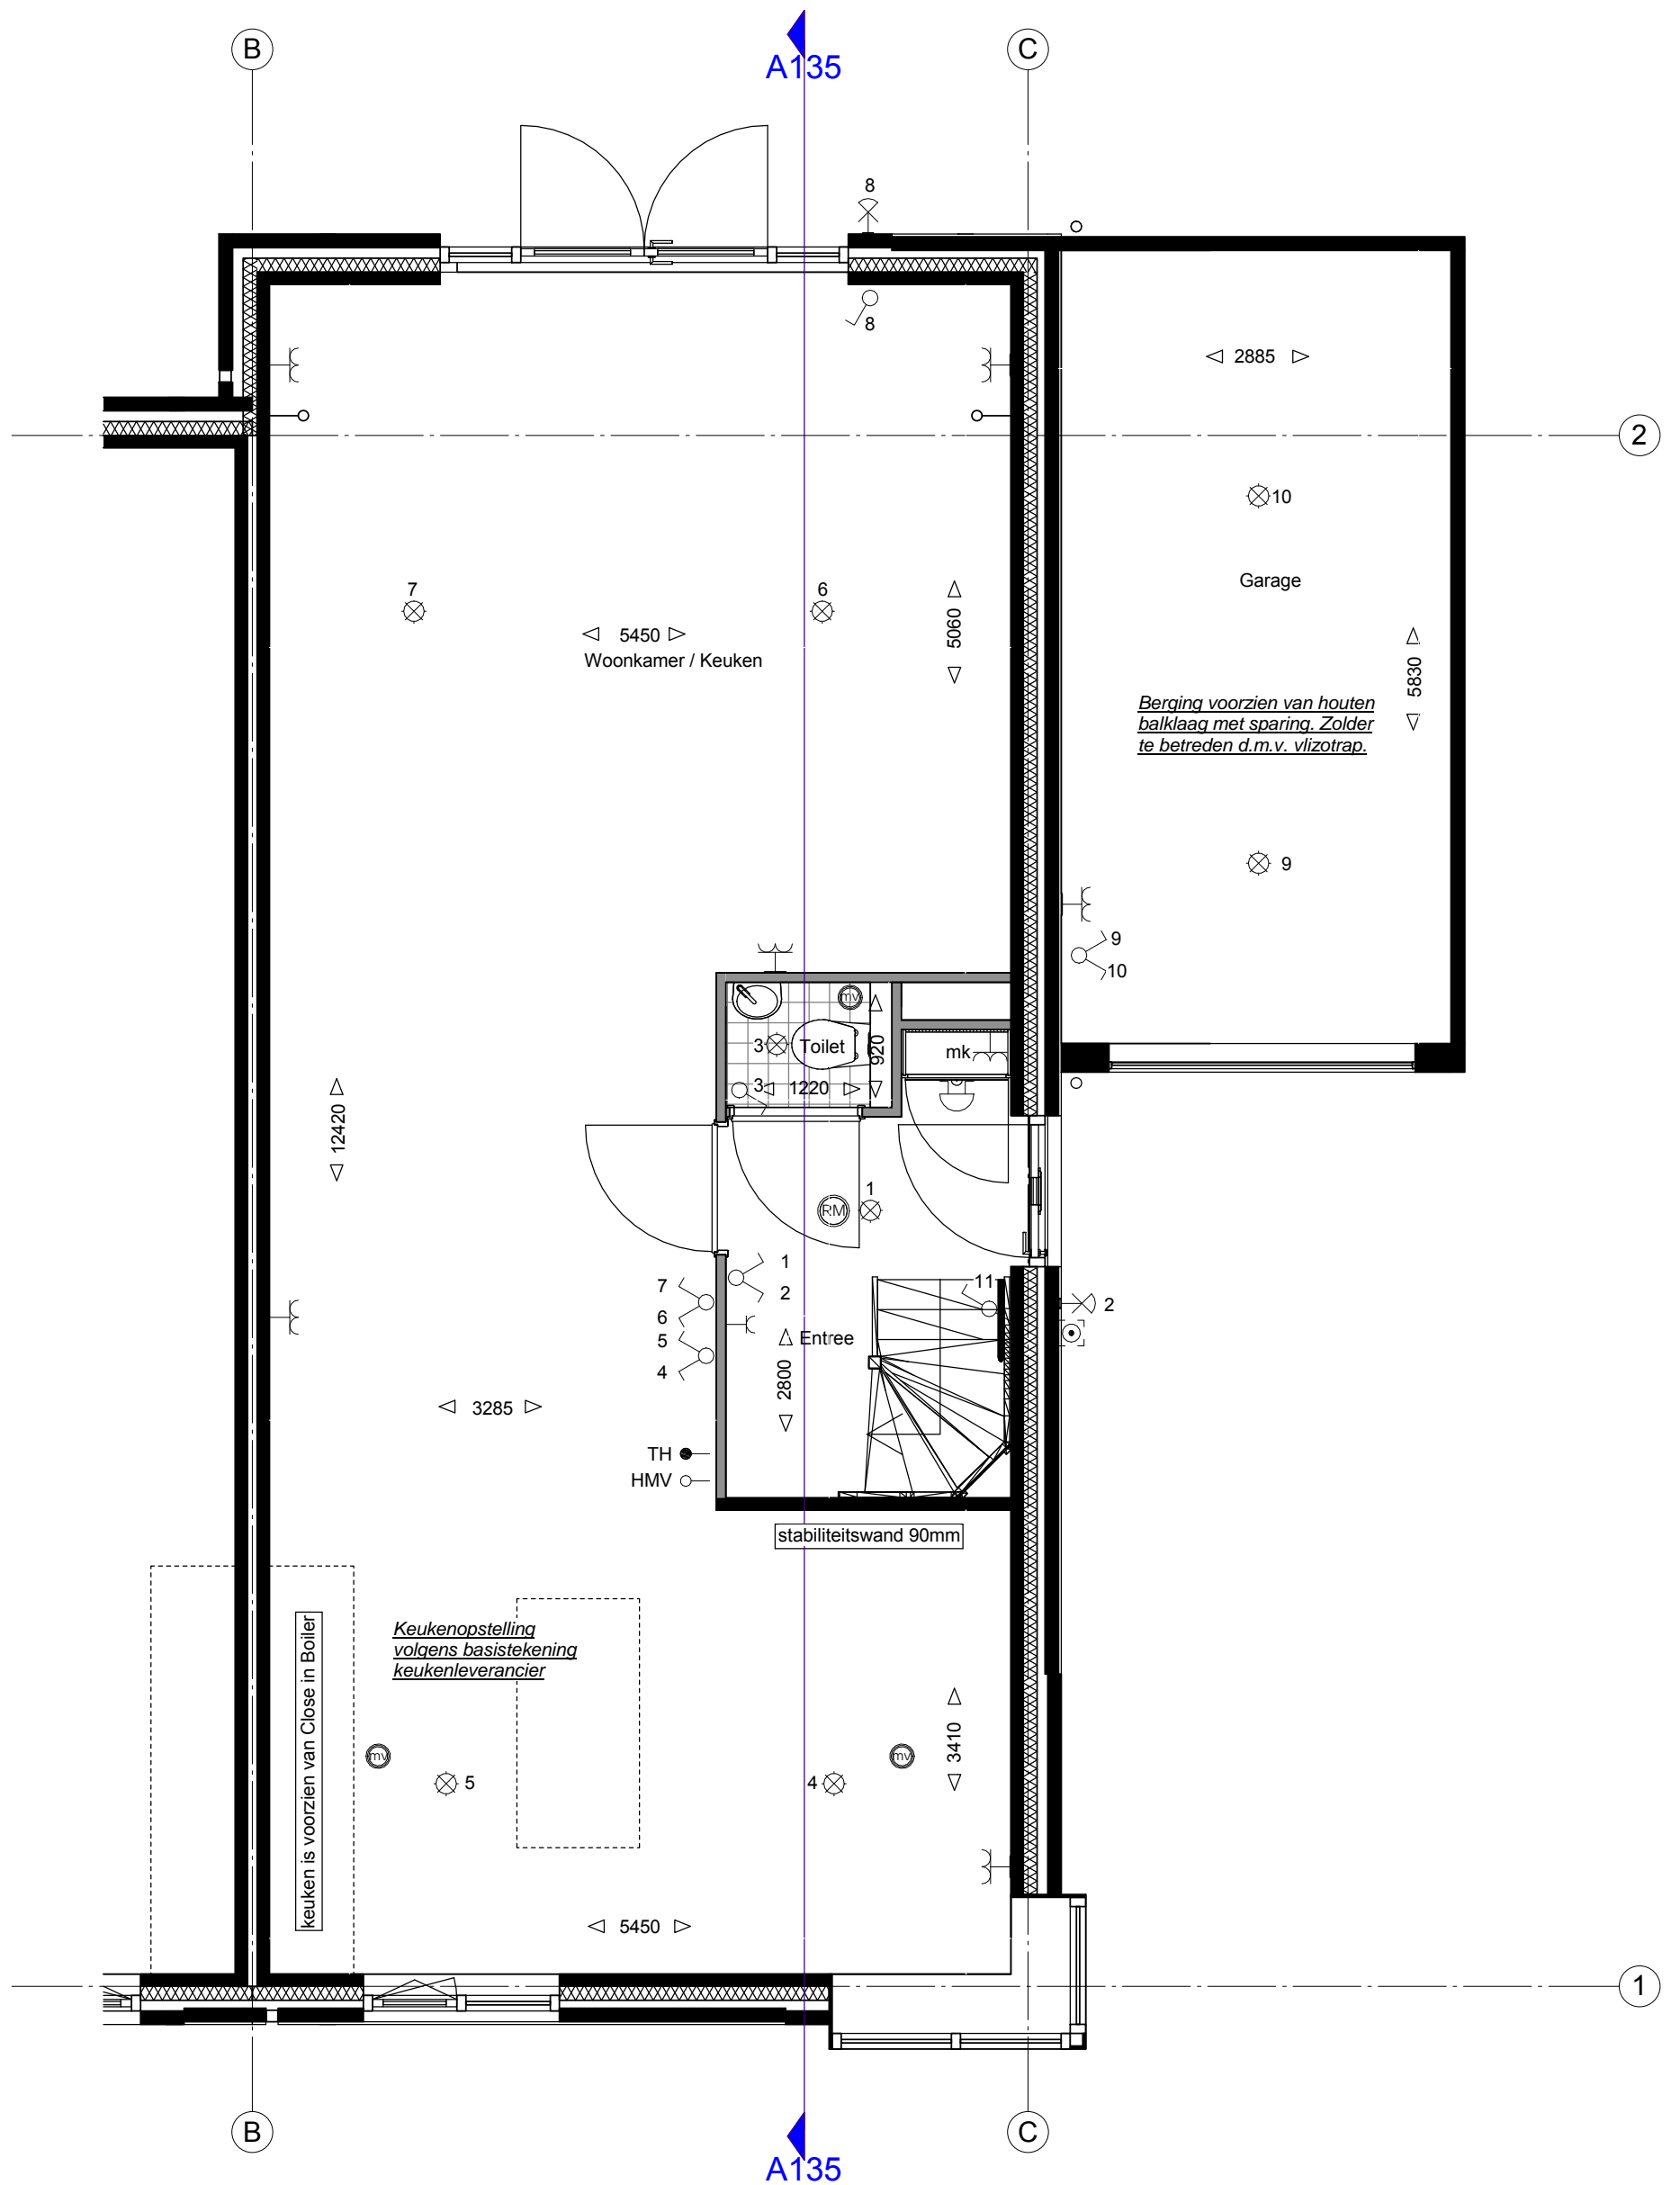

Begane grond

TYPE: Twee-onder-één-kapwoning

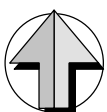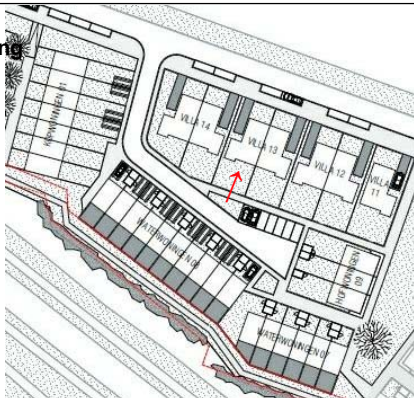

TYPE: Twee-onder-één-kapwoning
BOUWNUMMER: 135



VAN WIJNEN WEESP B.V.
POSTBUS 300, 1380 AJ WEESP
RINKADE 8, 1382 GS WEESP
TEL. 0294-750850, FAX 0294-75 08 79
E-MAIL: WEESP@VANWIJNEN.NL

PROJECT

Fase 4 Leeuwendeld,
Weesp

DATUM: 04-02-2016

GEWIJZIGD: 17-03-2016


GETEKEND: SL

SCHAAL: 1:50

ONDERDEEL



begane grond uitbouw
1200mm

TEKENINGNR.: VT-13501-3

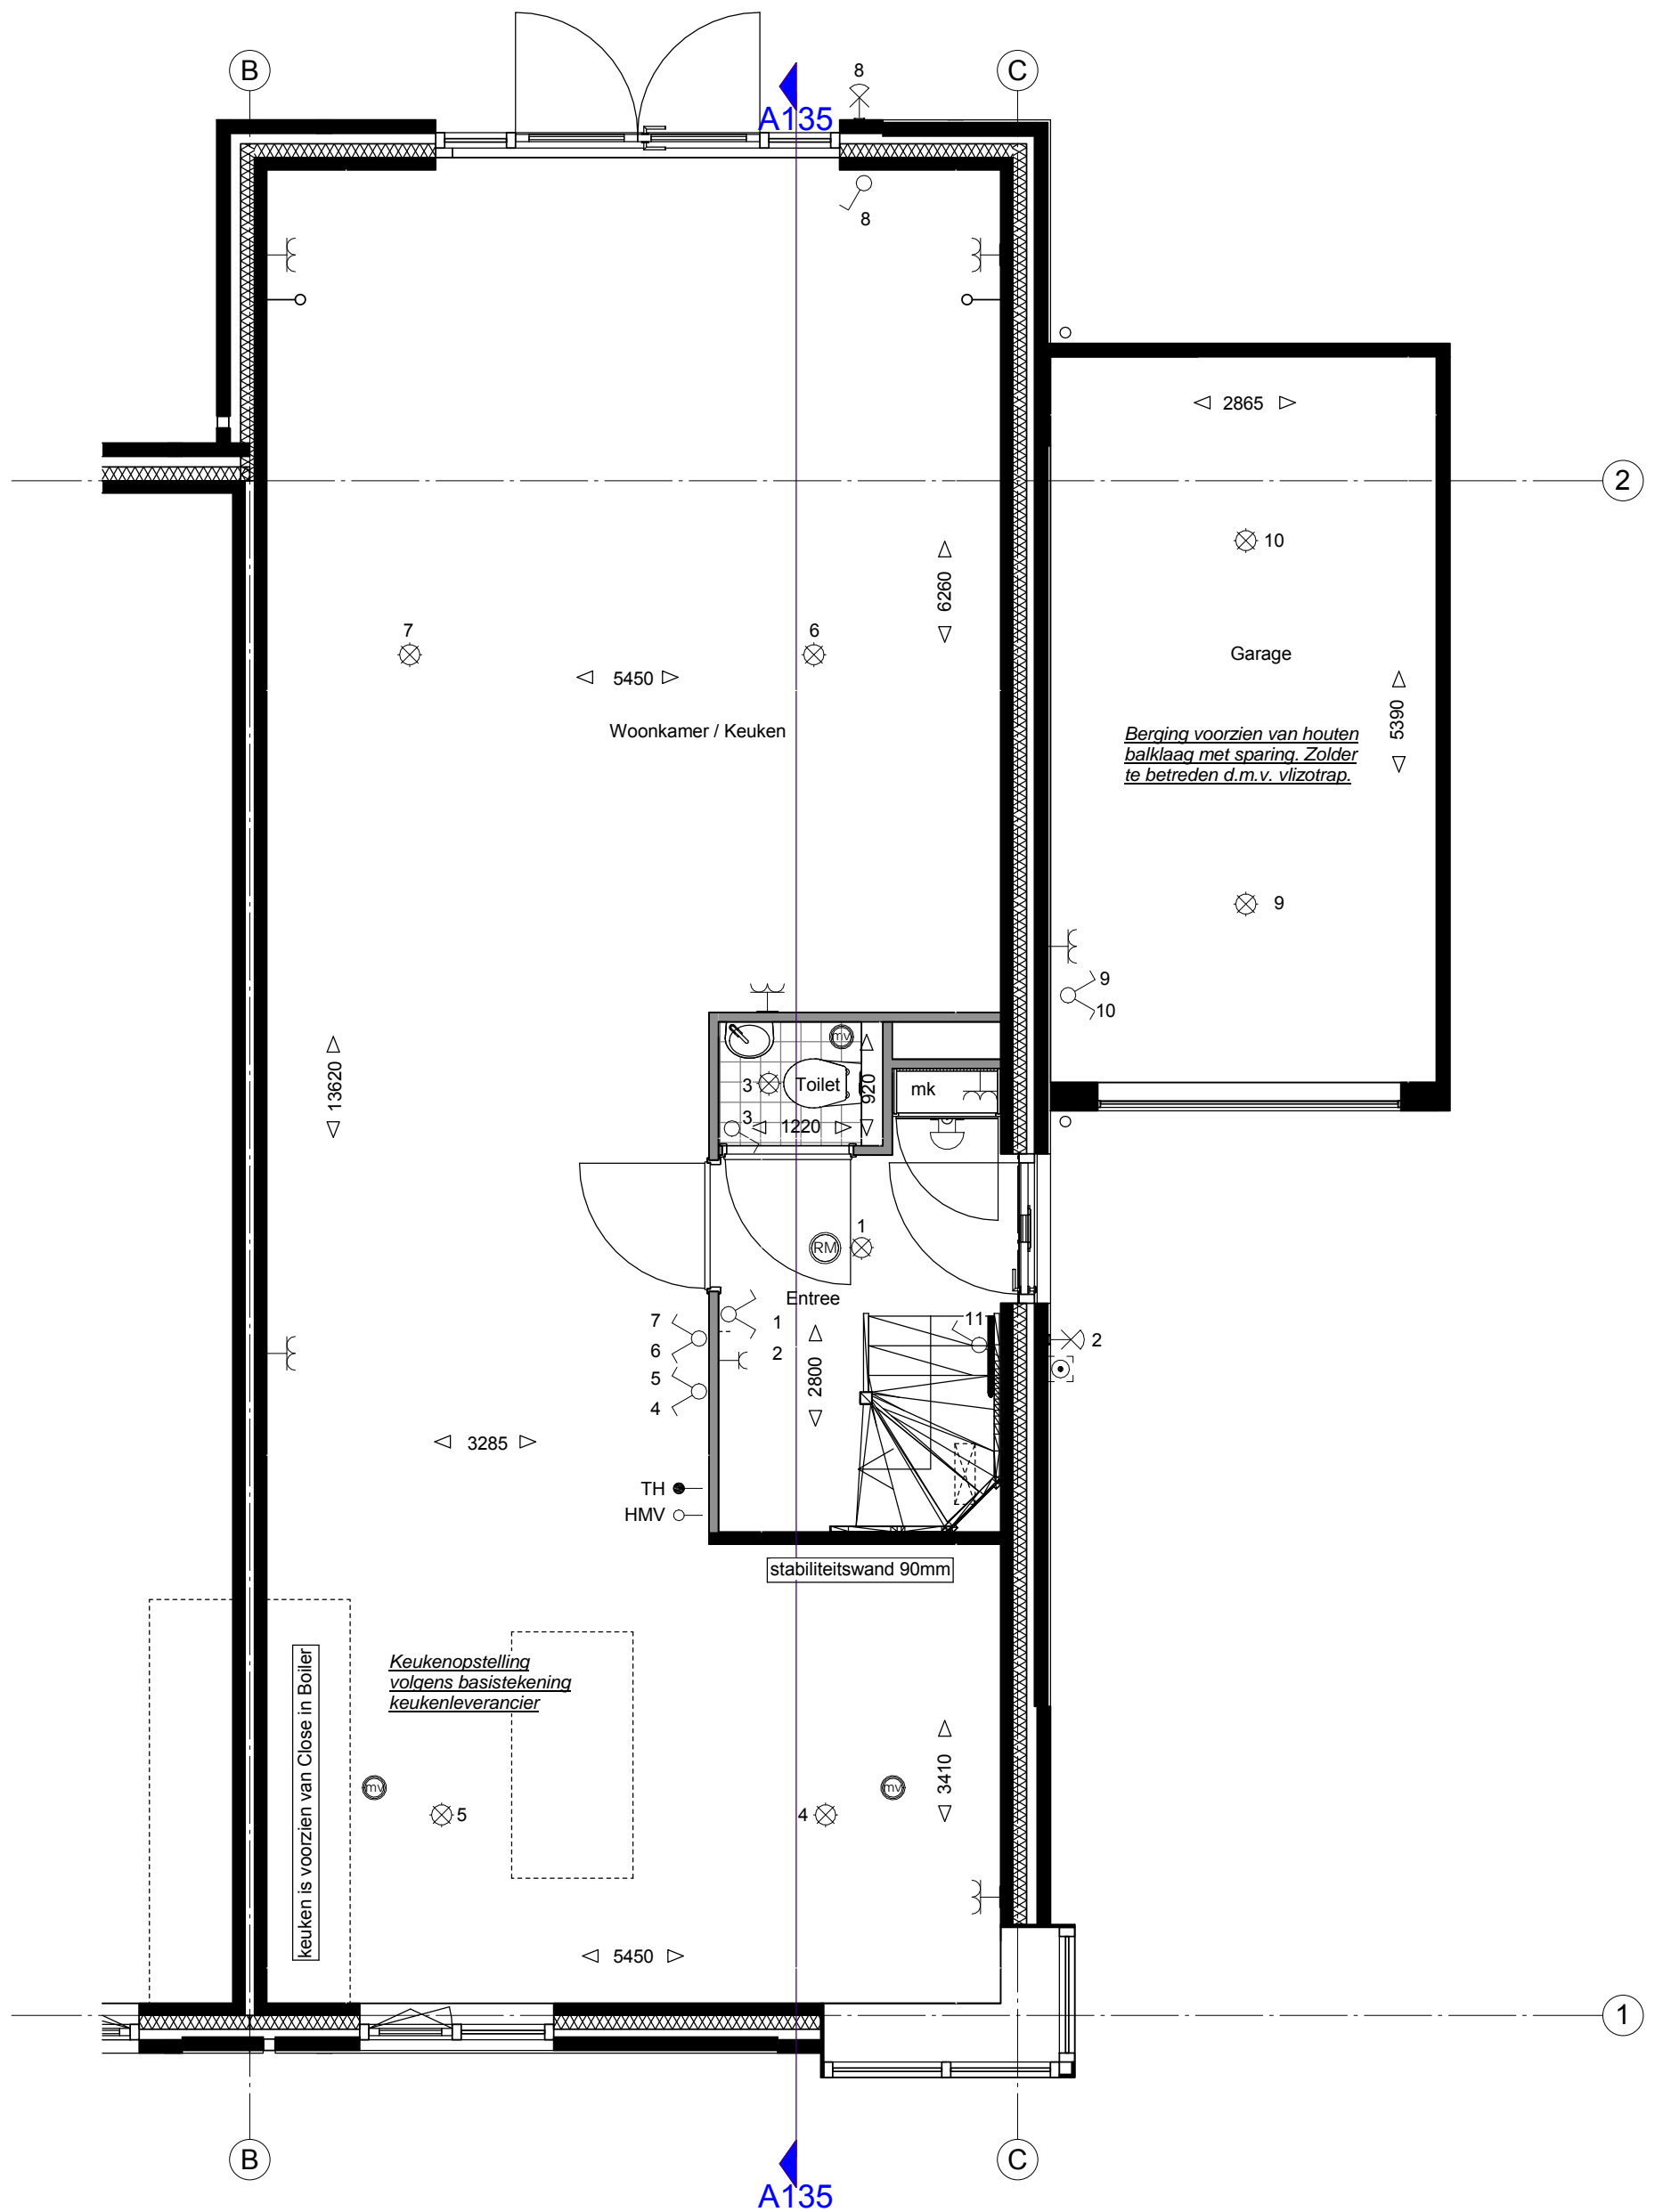

Begane grond

TYPE: Twee-onder-één-kapwoning

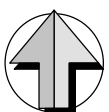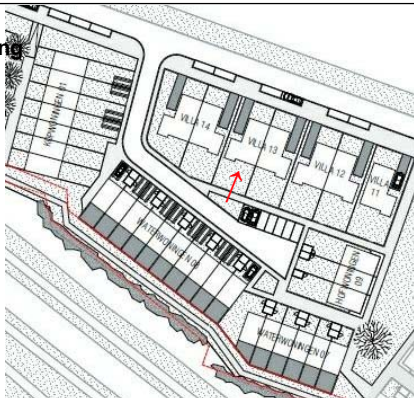

TYPE: Twee-onder-één-kapwoning
BOUWNUMMER: 135



VAN WIJNEN WEESP B.V.
POSTBUS 300, 1380 AJ WEESP
RINKADE 8, 1382 GS WEESP
TEL. 0294-750850, FAX 0294-75 08 79
E-MAIL: WEESP@VANWIJNEN.NL

PROJECT

Fase 4 Leeuwendveld,
Weesp

DATUM: 04-02-2016

GEWIJZIGD: 17-03-2016


GETEKEND: SL

SCHAAL: 1:5

ONDERDEEL


begane grond uitbouw
2400mm

TEKENINGNR.: VT-13501-4

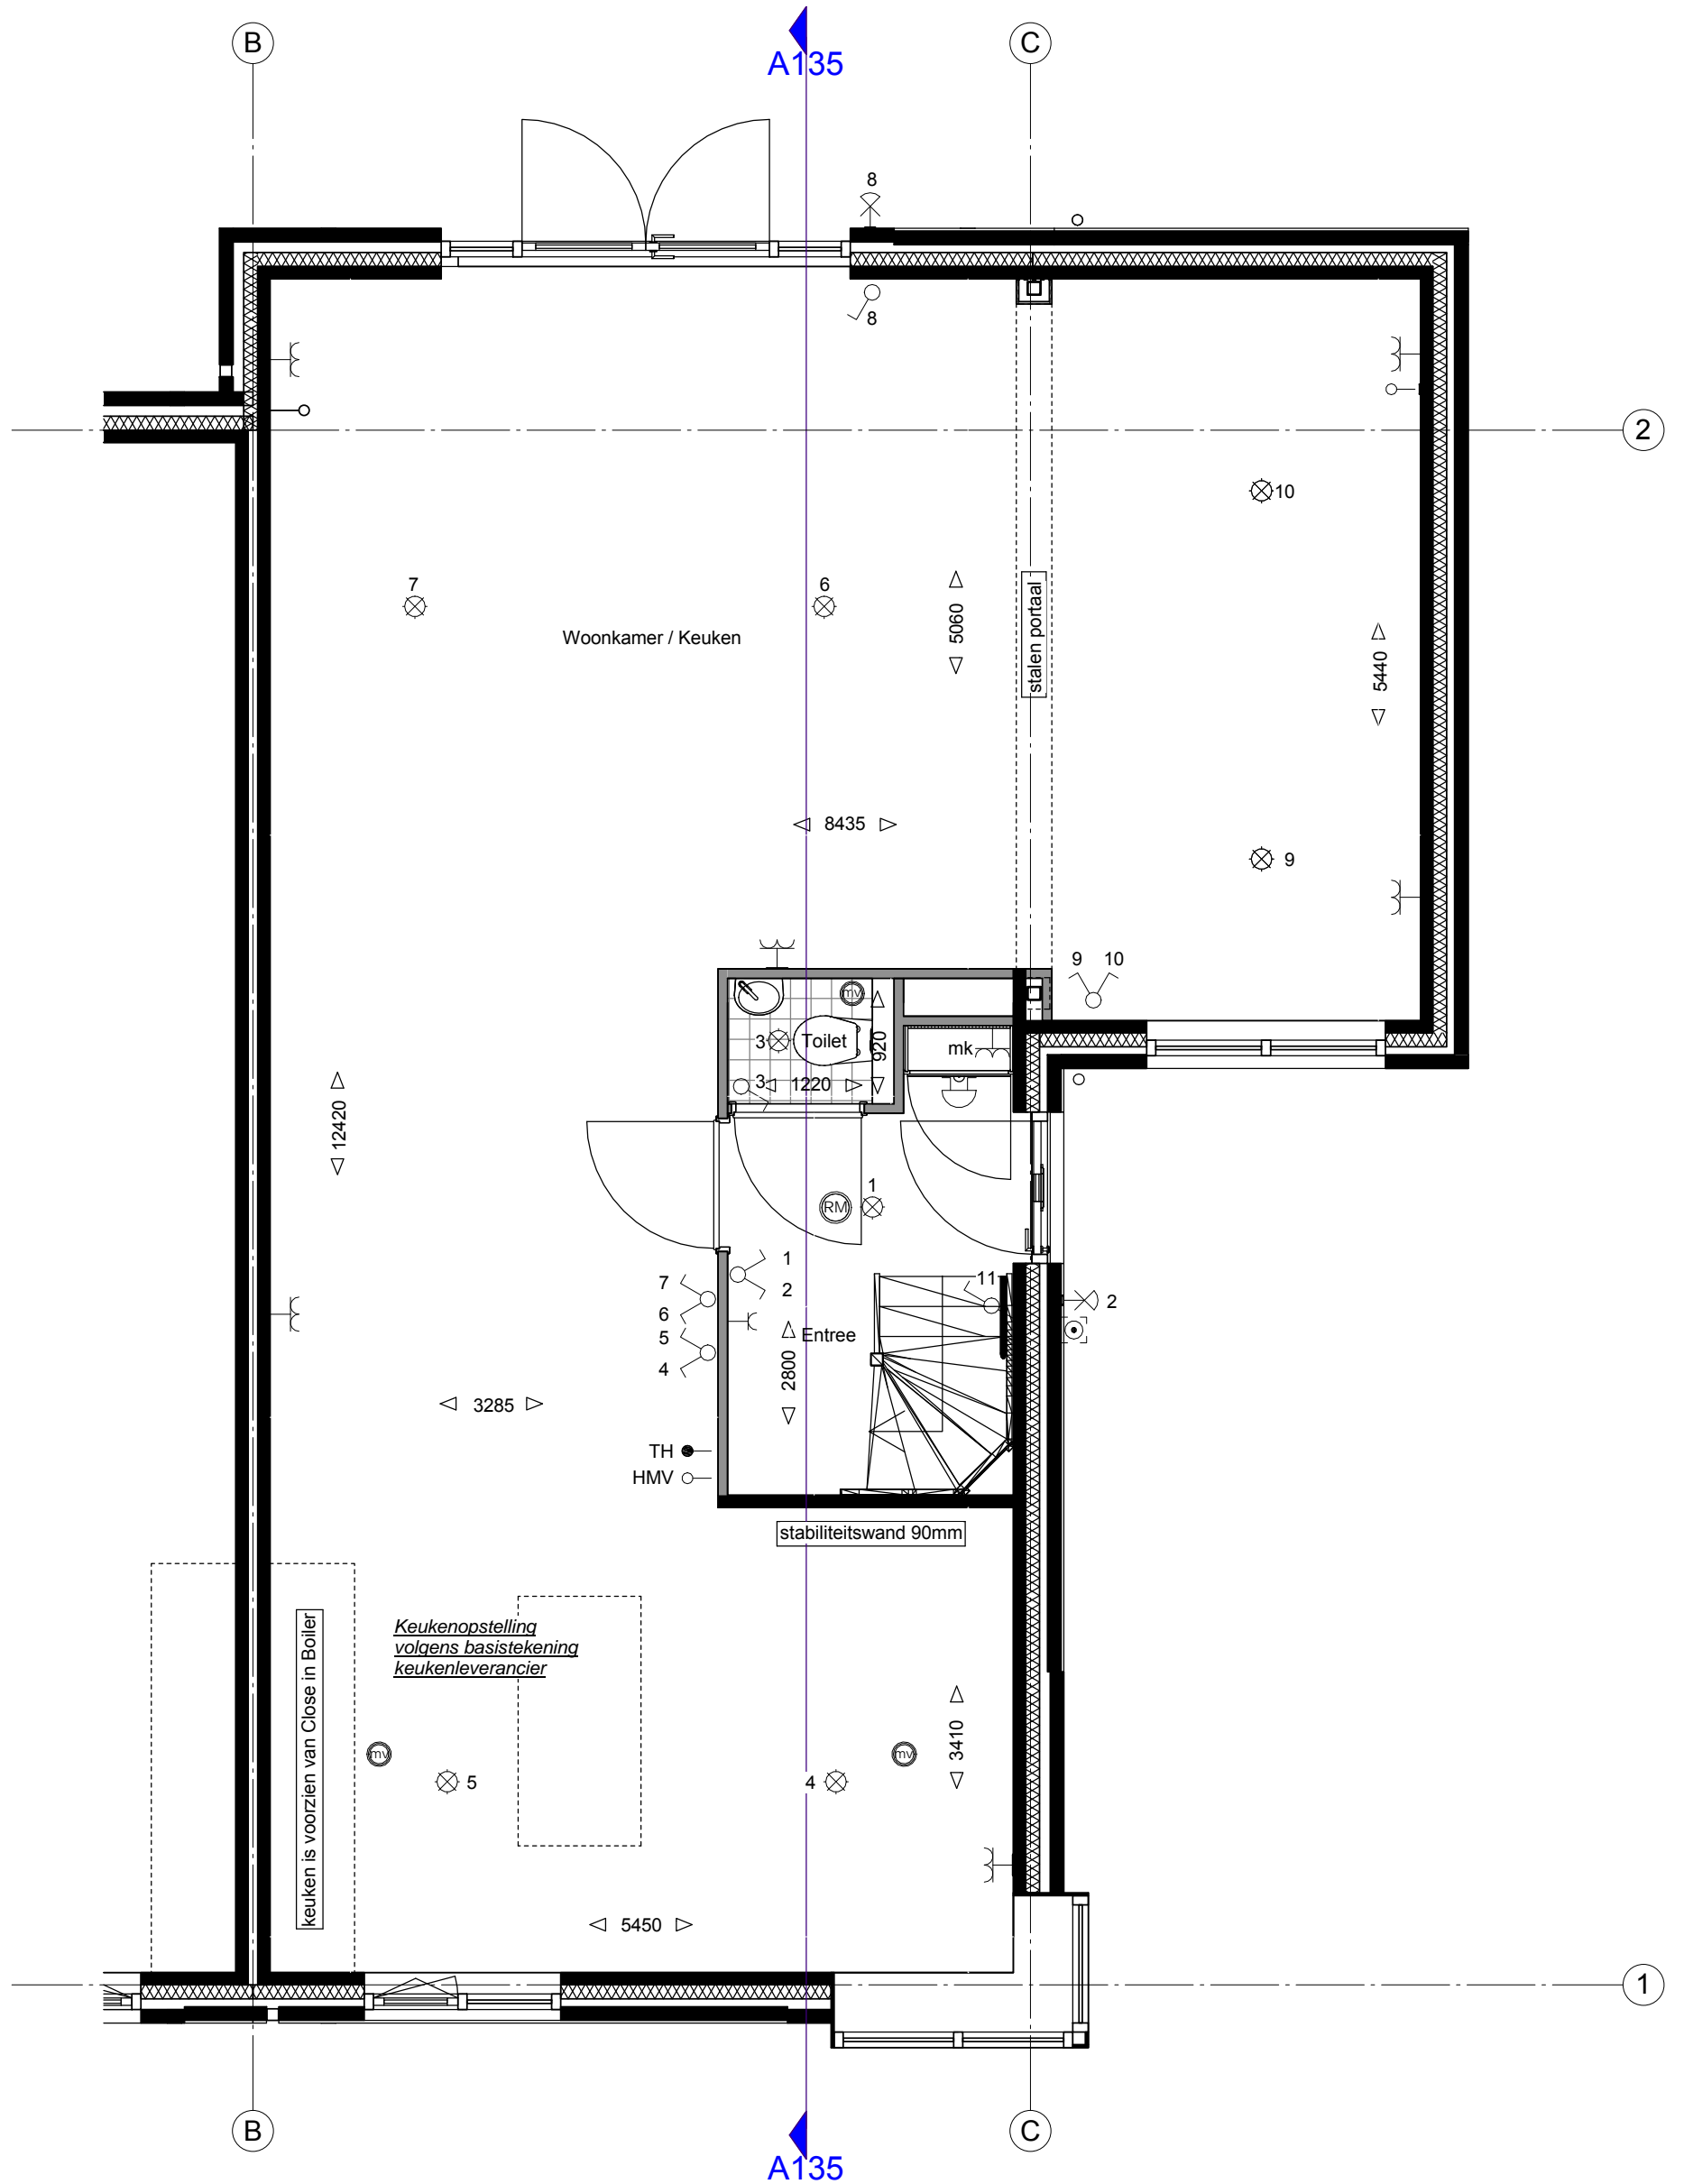

Begane grond

TYPE: Twee-onder-één-kapwoning

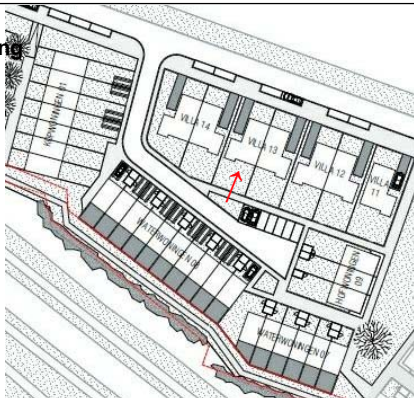

TYPE: Twee-onder-één-kapwoning
BOUWNUMMER: 135



VAN WIJNEN WEESP B.V.
POSTBUS 300, 1380 AJ WEESP
RINKADE 8, 1382 GS WEESP
TEL. 0294-750850, FAX 0294-75 08 79
E-MAIL: WEESP@VANWIJNEN.NL

PROJECT

Fase 4 Leeuwendveld,
Weesp

DATUM: 04-02-2016

GEWIJZIGD: 17-03-2016


GETEKEND: SL

SCHAAL: 1:50



ONDERDEEL

begane grond optie uitbouw
1200mm + zijuitbouw

TEKENINGNR.: VT-13501-5

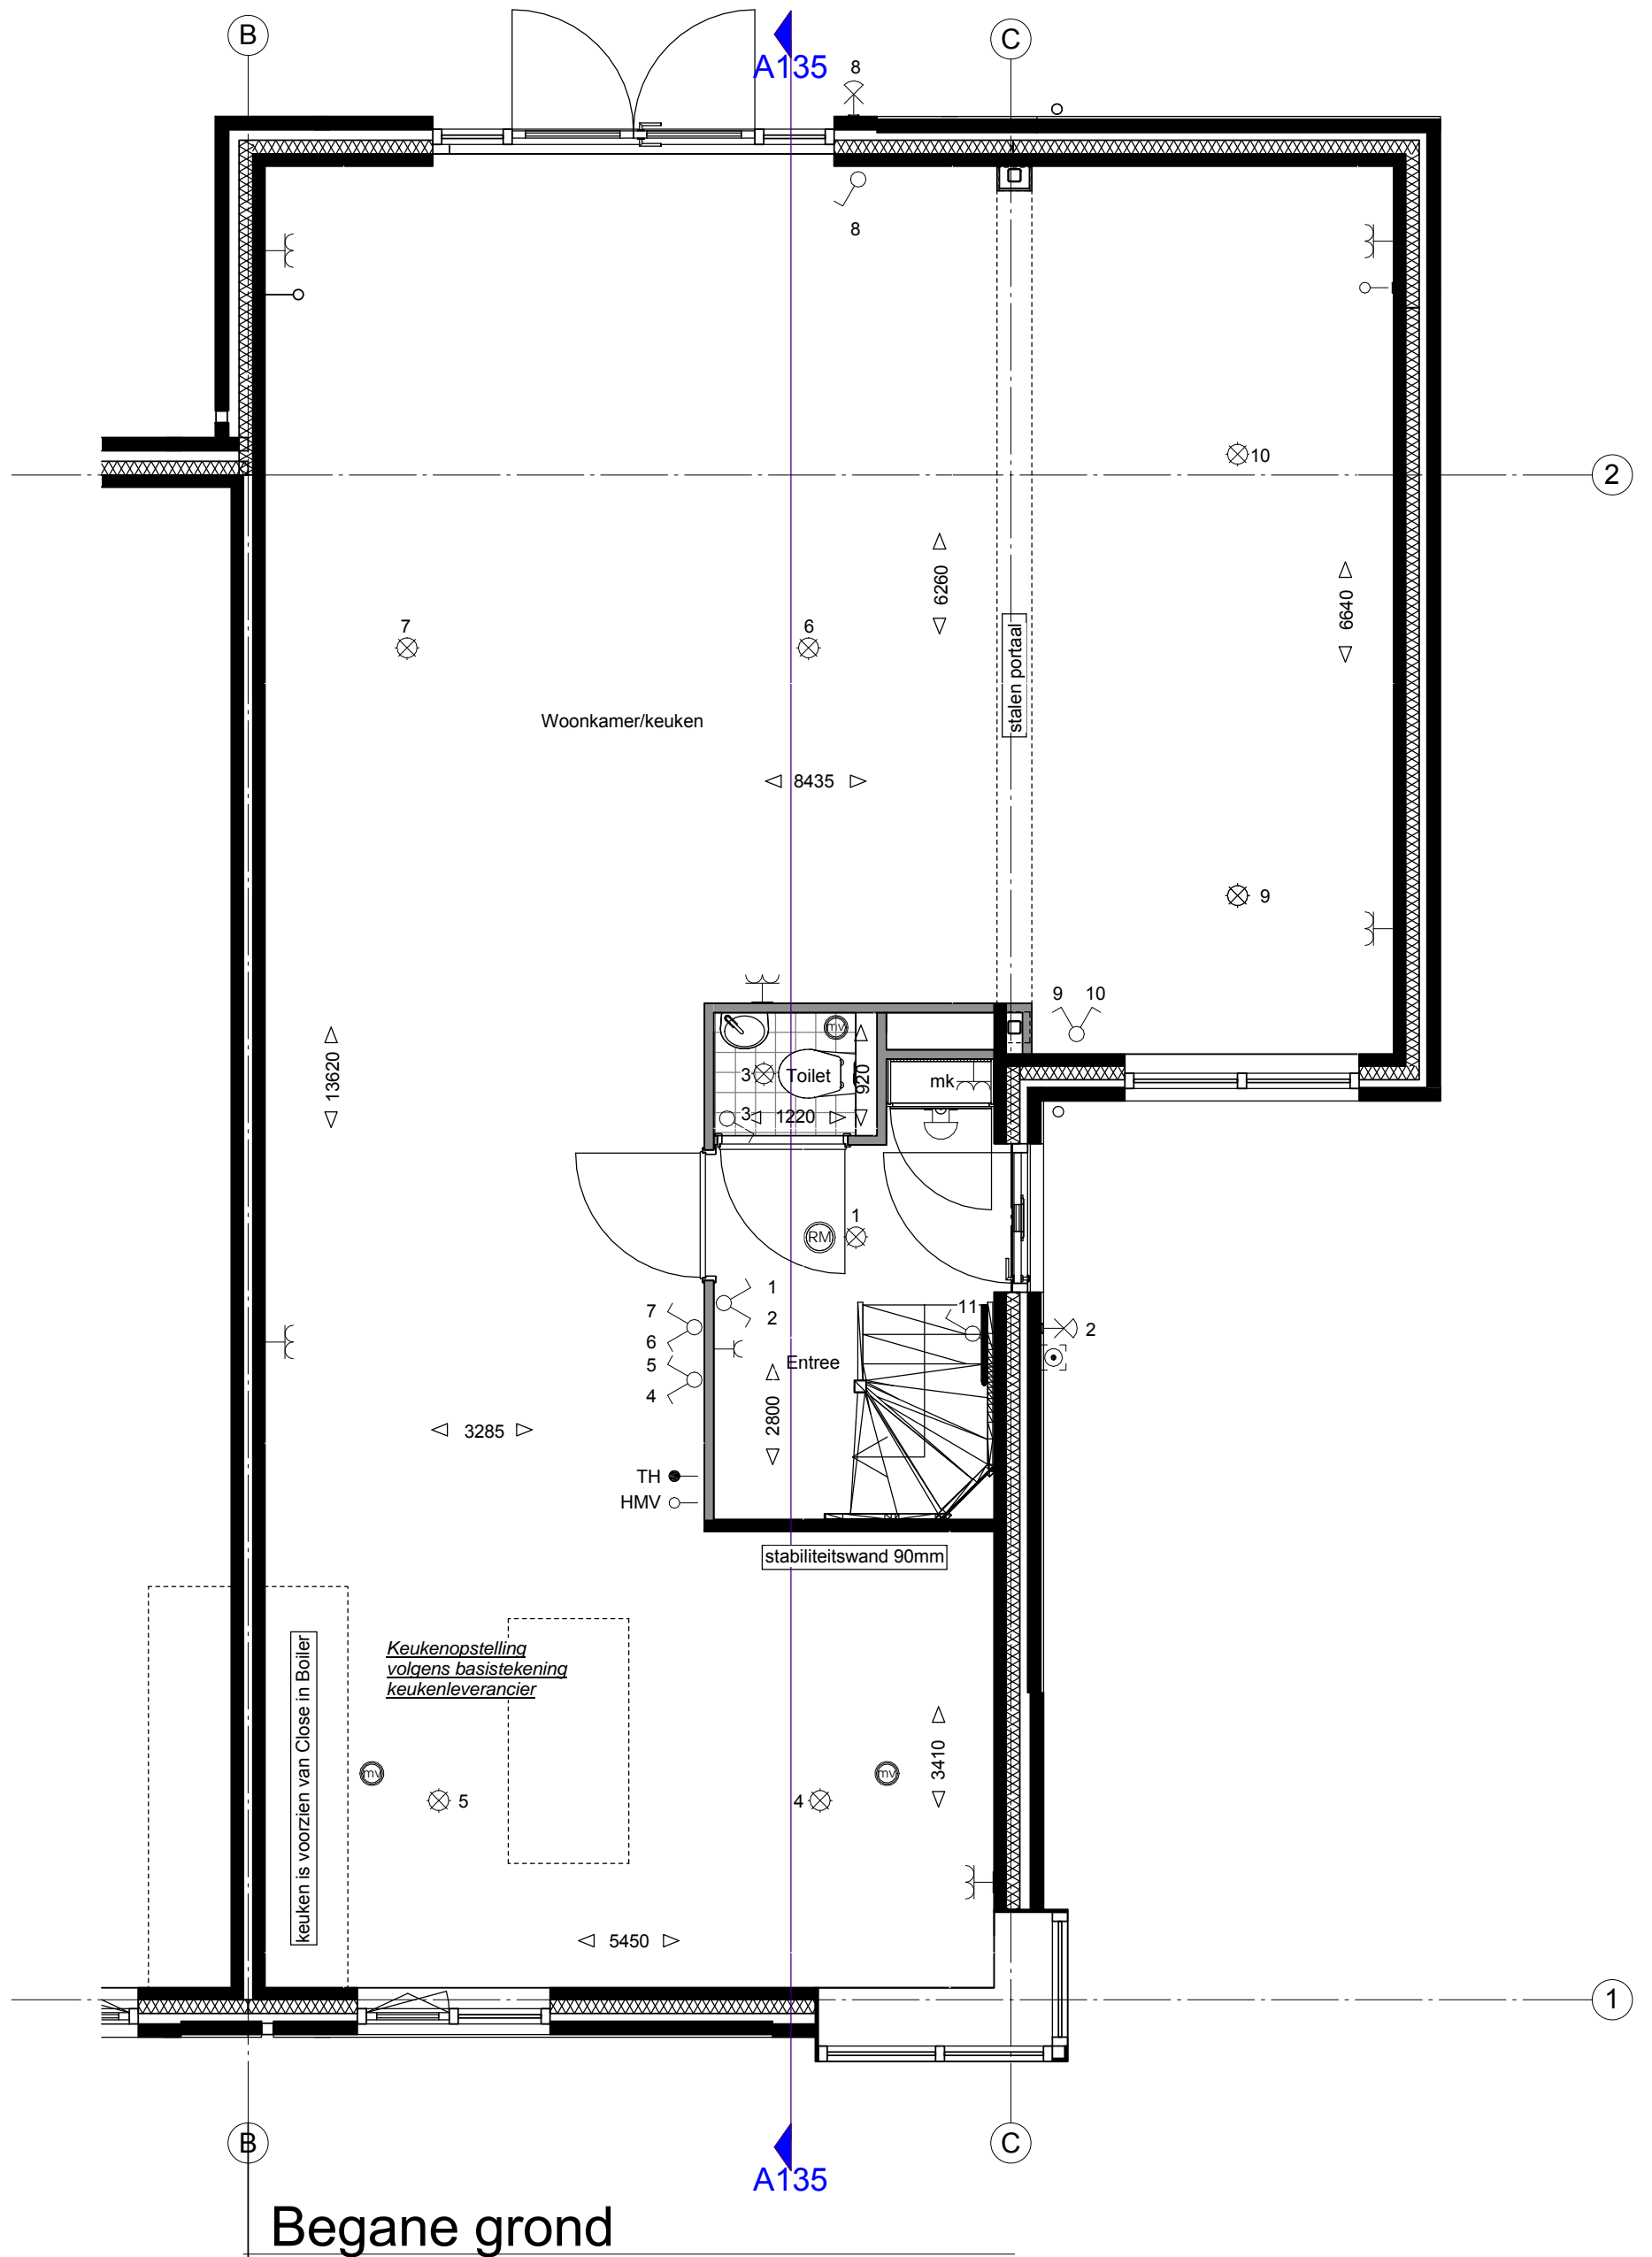

TYPE: Twee-onder-één-kapwoning

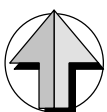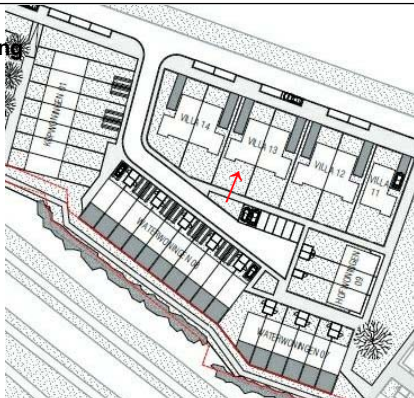

TYPE: Twee-onder-één-kapwoning
BOUWNUMMER: 135



VAN WIJNEN WEESP B.V.
POSTBUS 300, 1380 AJ WEESP
RINKADE 8, 1382 GS WEESP
TEL. 0294-750850, FAX 0294-75 08 79
E-MAIL: WEESP@VANWIJNEN.NL

PROJECT

Fase 4 Leeuwendeld,
Weesp

DATUM: 04-02-2016

GEWIJZIGD: 17-03-2016


GETEKEND: SL

SCHAAL: 1:50



ONDERDEEL

begane grond optie uitbouw
2400mm + zijuitbouw

TEKENINGNR.: VT-13501-6

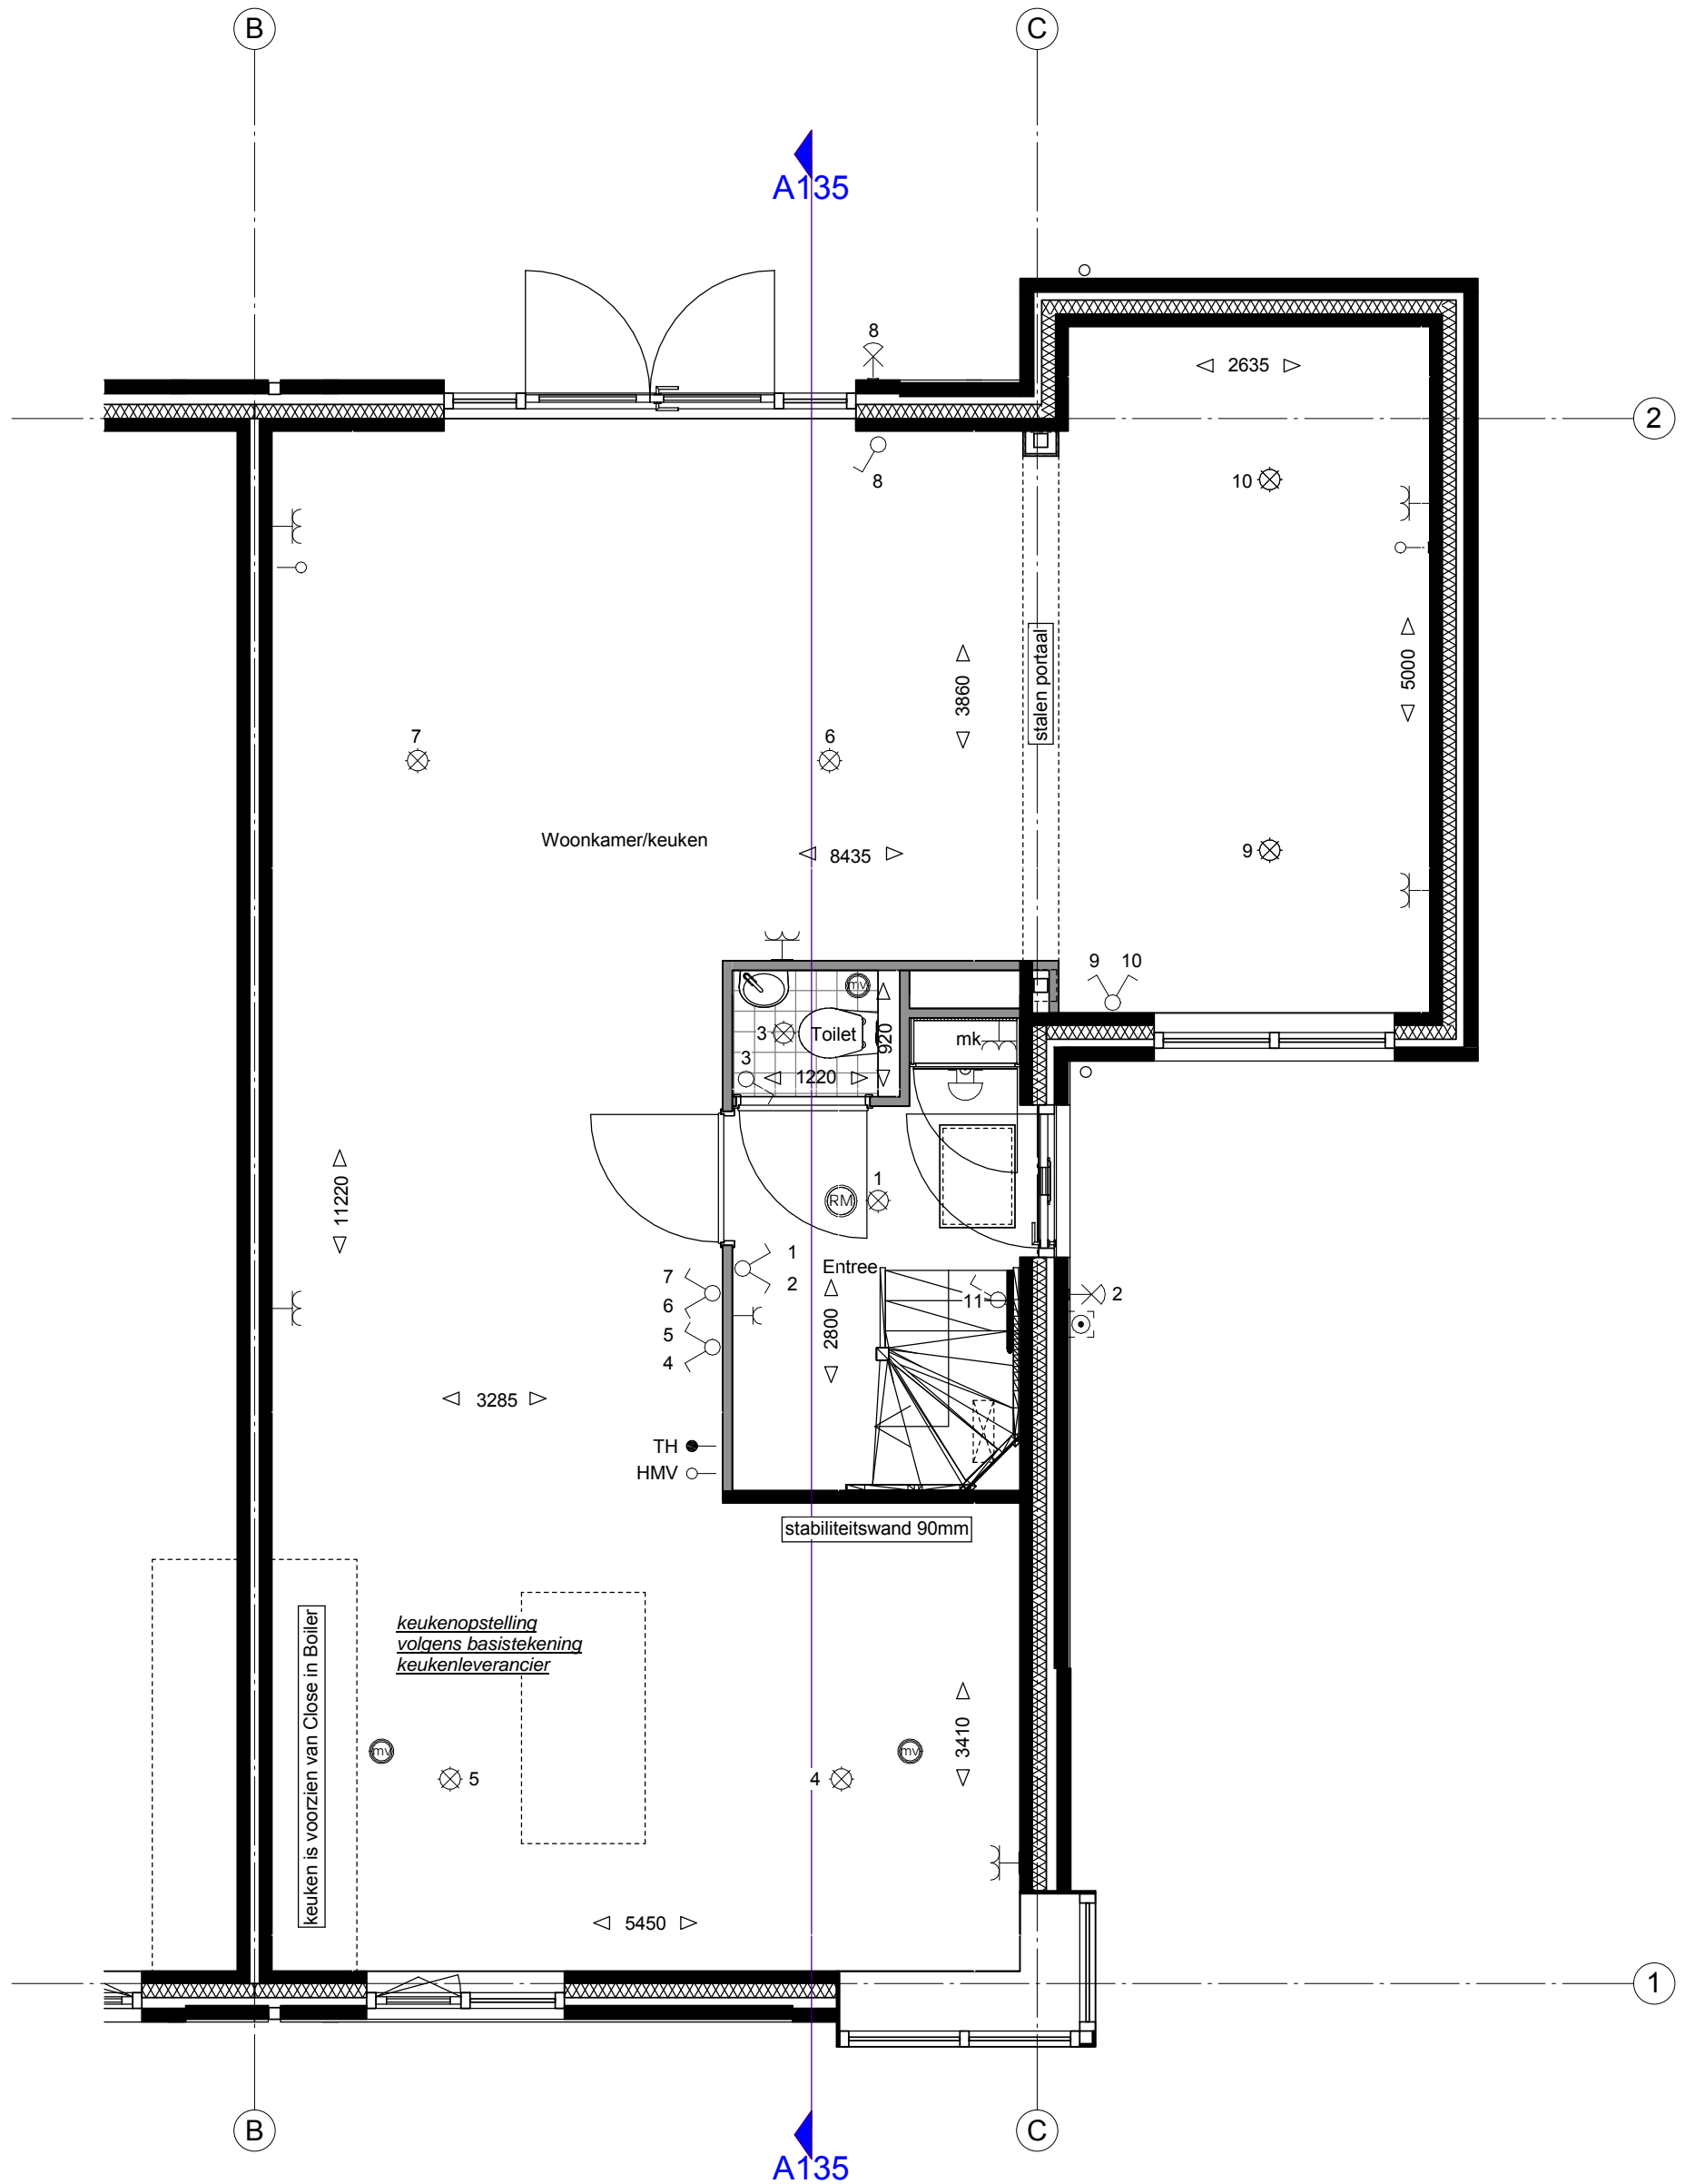

TYPE: Twee-onder-één-kapwoning

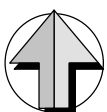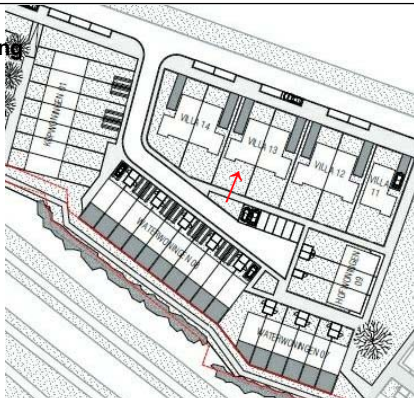

TYPE: Twee-onder-één-kapwoning
BOUWNUMMER: 135



VAN WIJNEN WEESP B.V.
POSTBUS 300, 1380 AJ WEESP
RINKADE 8, 1382 GS WEESP
TEL. 0294-750850, FAX 0294-75 08 79
E-MAIL: WEESP@VANWIJNEN.NL

PROJECT

Fase 4 Leeuwendveld,
Weesp

DATUM: 04-02-2016

GEWIJZIGD: 17-03-2016


GETEKEND: SL

SCHAAL: 1:50

ONDERDEEL



begane grond optie
zijuitbouw

TEKENINGNR.: VT-13501-7

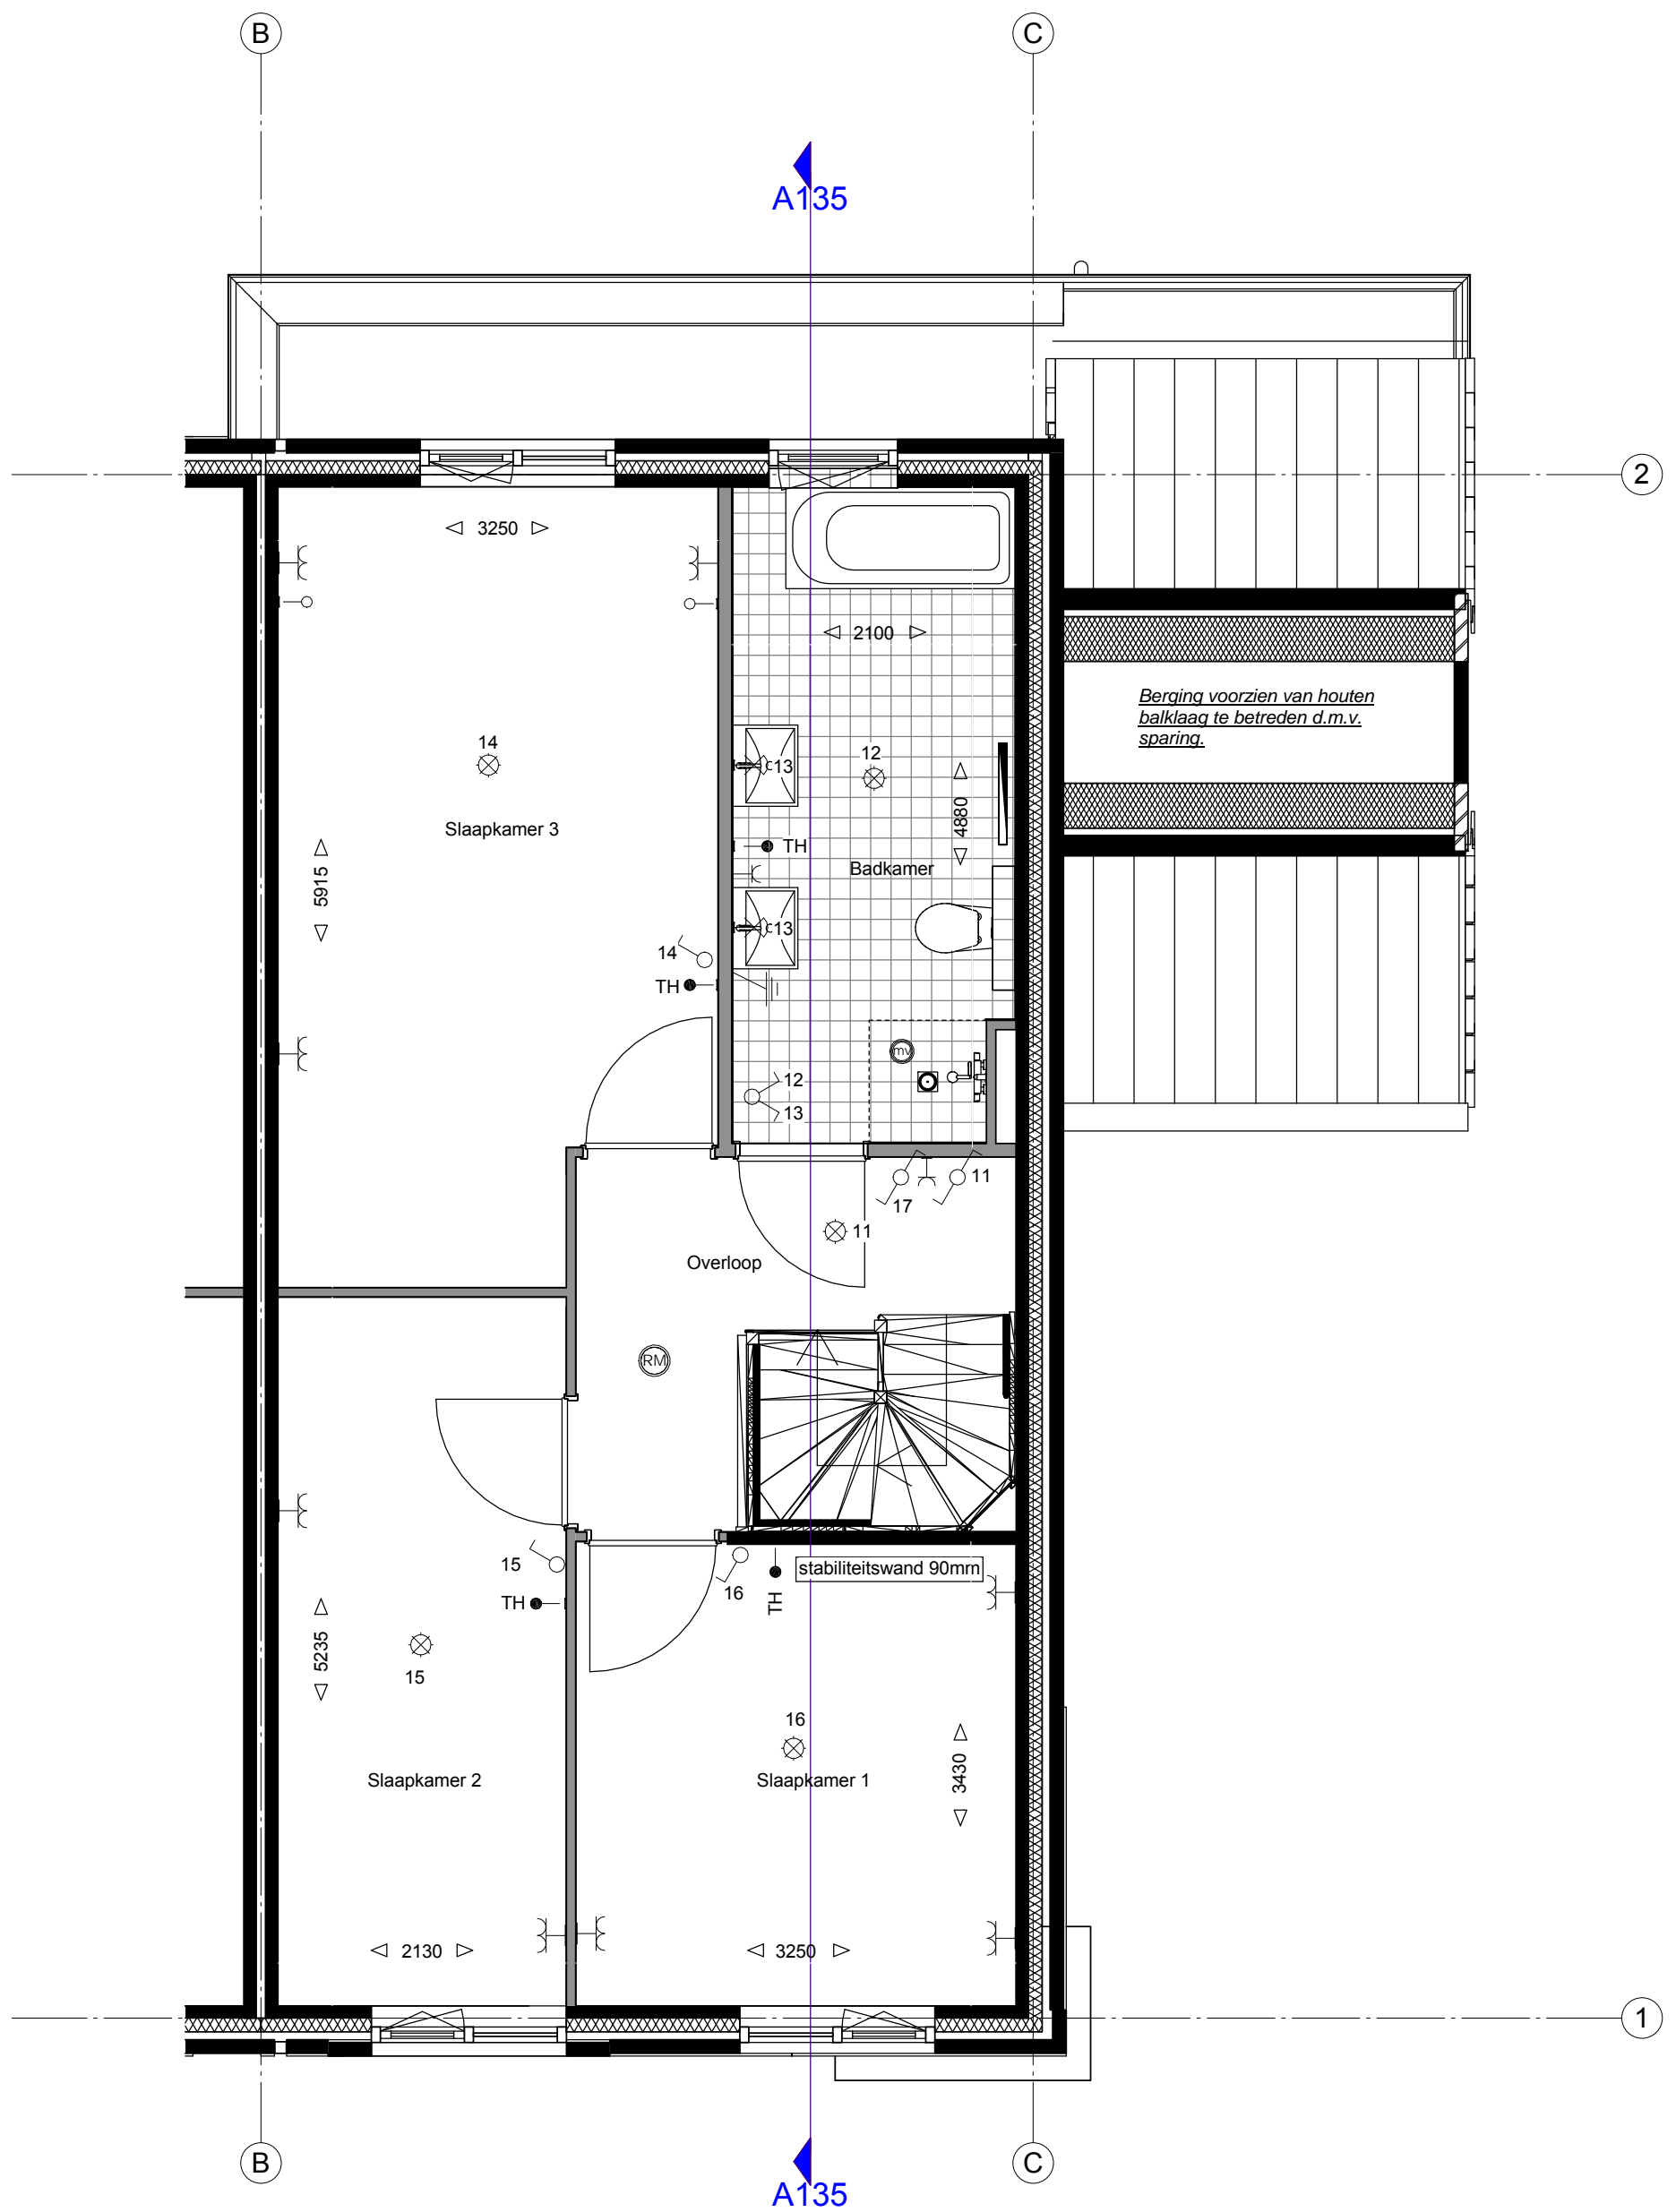

1e Verdieping

TYPE: Twee-onder-één-kapwoning

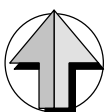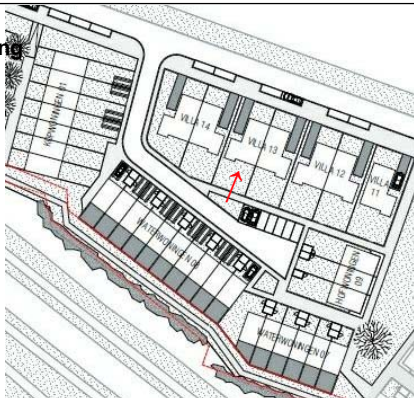

TYPE: Twee-onder-één-kapwoning
BOUWNUMMER: 135



VAN WIJNEN WEESP B.V.
POSTBUS 300, 1380 AJ WEESP
RINKADE 8, 1382 GS WEESP
TEL. 0294-750850, FAX 0294-75 08 79
E-MAIL: WEESP@VANWIJNEN.NL

PROJECT

Fase 4 Leeuwendveld,
Weesp

DATUM: 04-02-2016

GEWIJZIGD: 17-03-2016


GETEKEND: SL

SCHAAL: 1:50

ONDERDEEL


1e verdieping uitbouw
1200mm

TEKENINGNR.: VT-13502-3

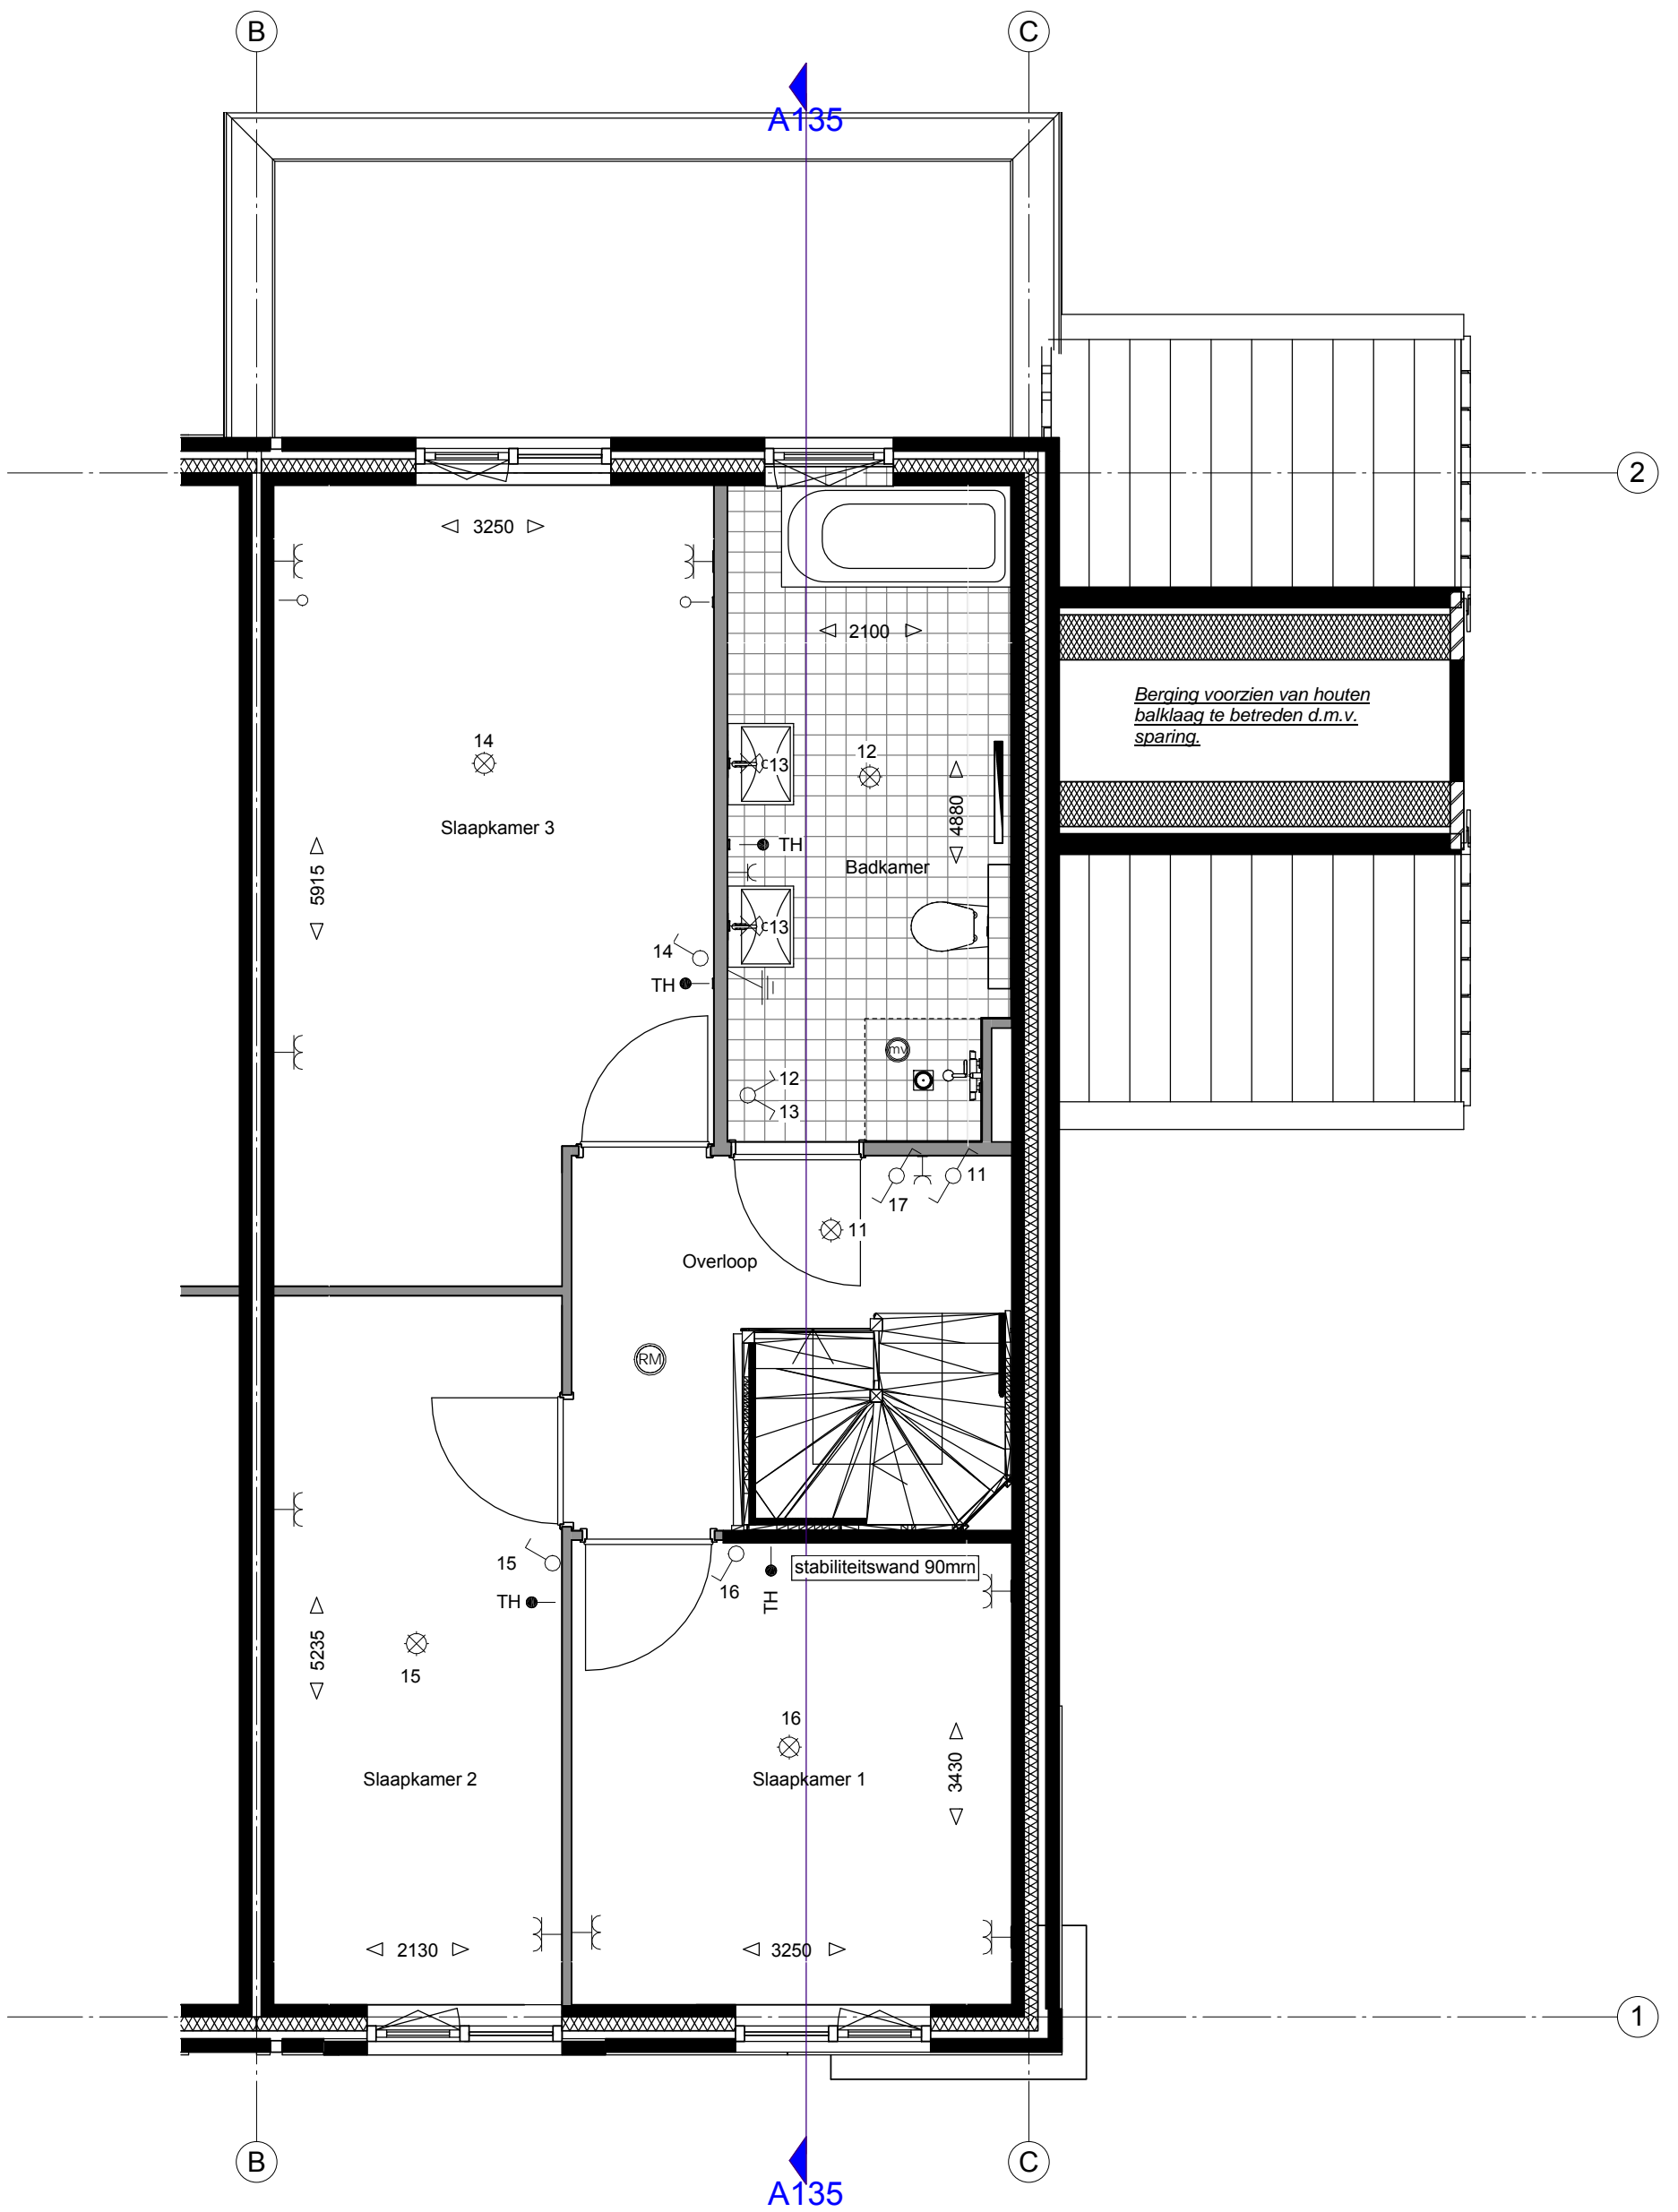

1e Verdieping

TYPE: Twee-onder-één-kapwoning

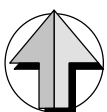

TYPE: Twee-onder-één-kapwoning
BOUWNUMMER: 135



VAN WIJNEN WEESP B.V.
POSTBUS 300, 1380 AJ WEESP
RUNKADE 8, 1382 GS WEESP
TEL. 0294-750850, FAX 0294-75 08 79
E-MAIL: WEESP@VANWIJNEN.NL

PROJECT

Fase 4 Leeuwendveld,
Weesp

DATUM: 04-02-2016

GEWIJZIGD: 17-03-2016


GETEKEND: SL

SCHAAL: 1:50

ONDERDEEL



1e verdieping uitbouw
2400mm

TEKENINGNR.: VT-13502-4

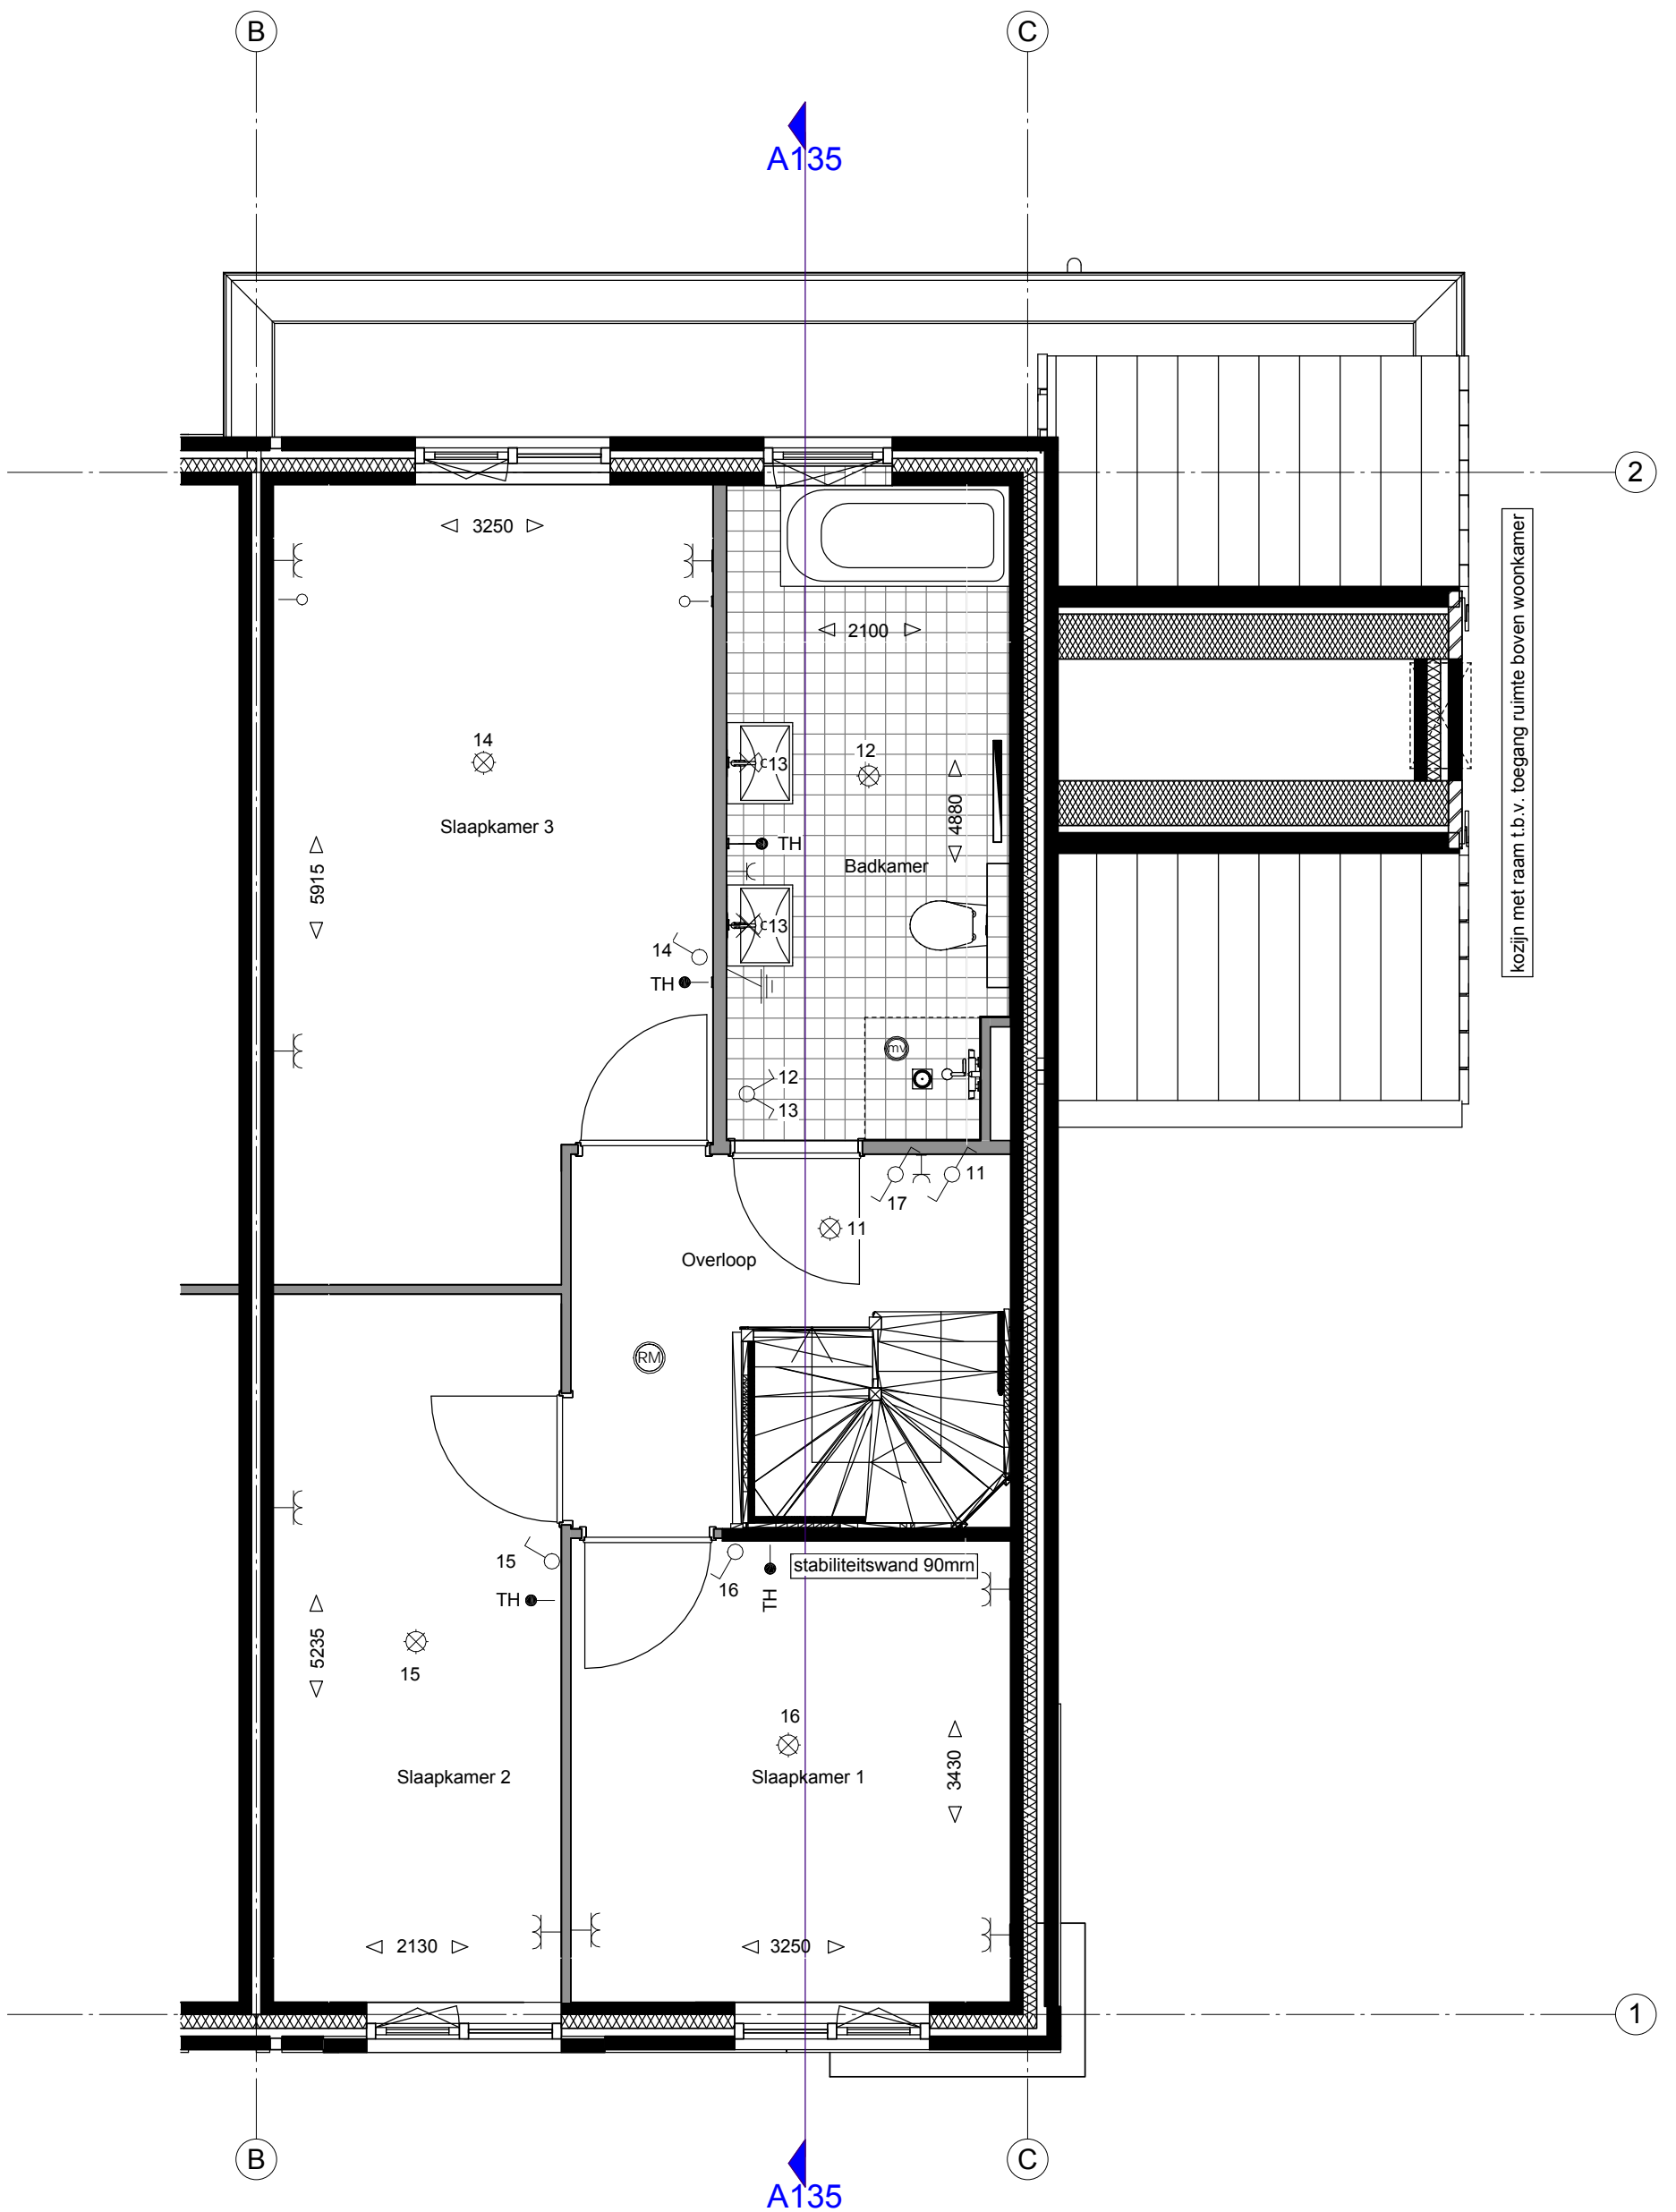

1e Verdieping

TYPE: Twee-onder-één-kapwoning

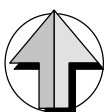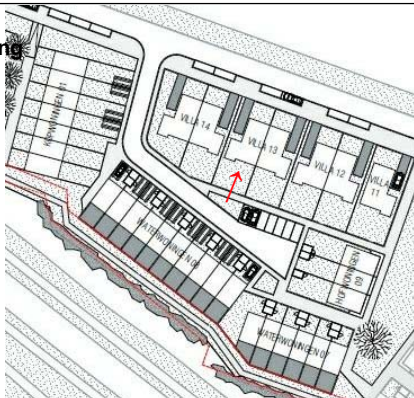

TYPE: Twee-onder-één-kapwoning
BOUWNUMMER: 135



VAN WIJNEN WEESP B.V.
POSTBUS 300, 1380 AJ WEESP
RINKADE 8, 1382 GS WEESP
TEL. 0294-750850, FAX 0294-75 08 79
E-MAIL: WEESP@VANWIJNEN.NL

PROJECT

Fase 4 Leeuwendeld,
Weesp

DATUM: 04-02-2016

GEWIJZIGD: 17-03-2016


GETEKEND: SL

SCHAAL: 1:50

ONDERDEEL


1e verdieping uitbouw
1200mm + zijuitbouw

TEKENINGNR.: VT-13502-5

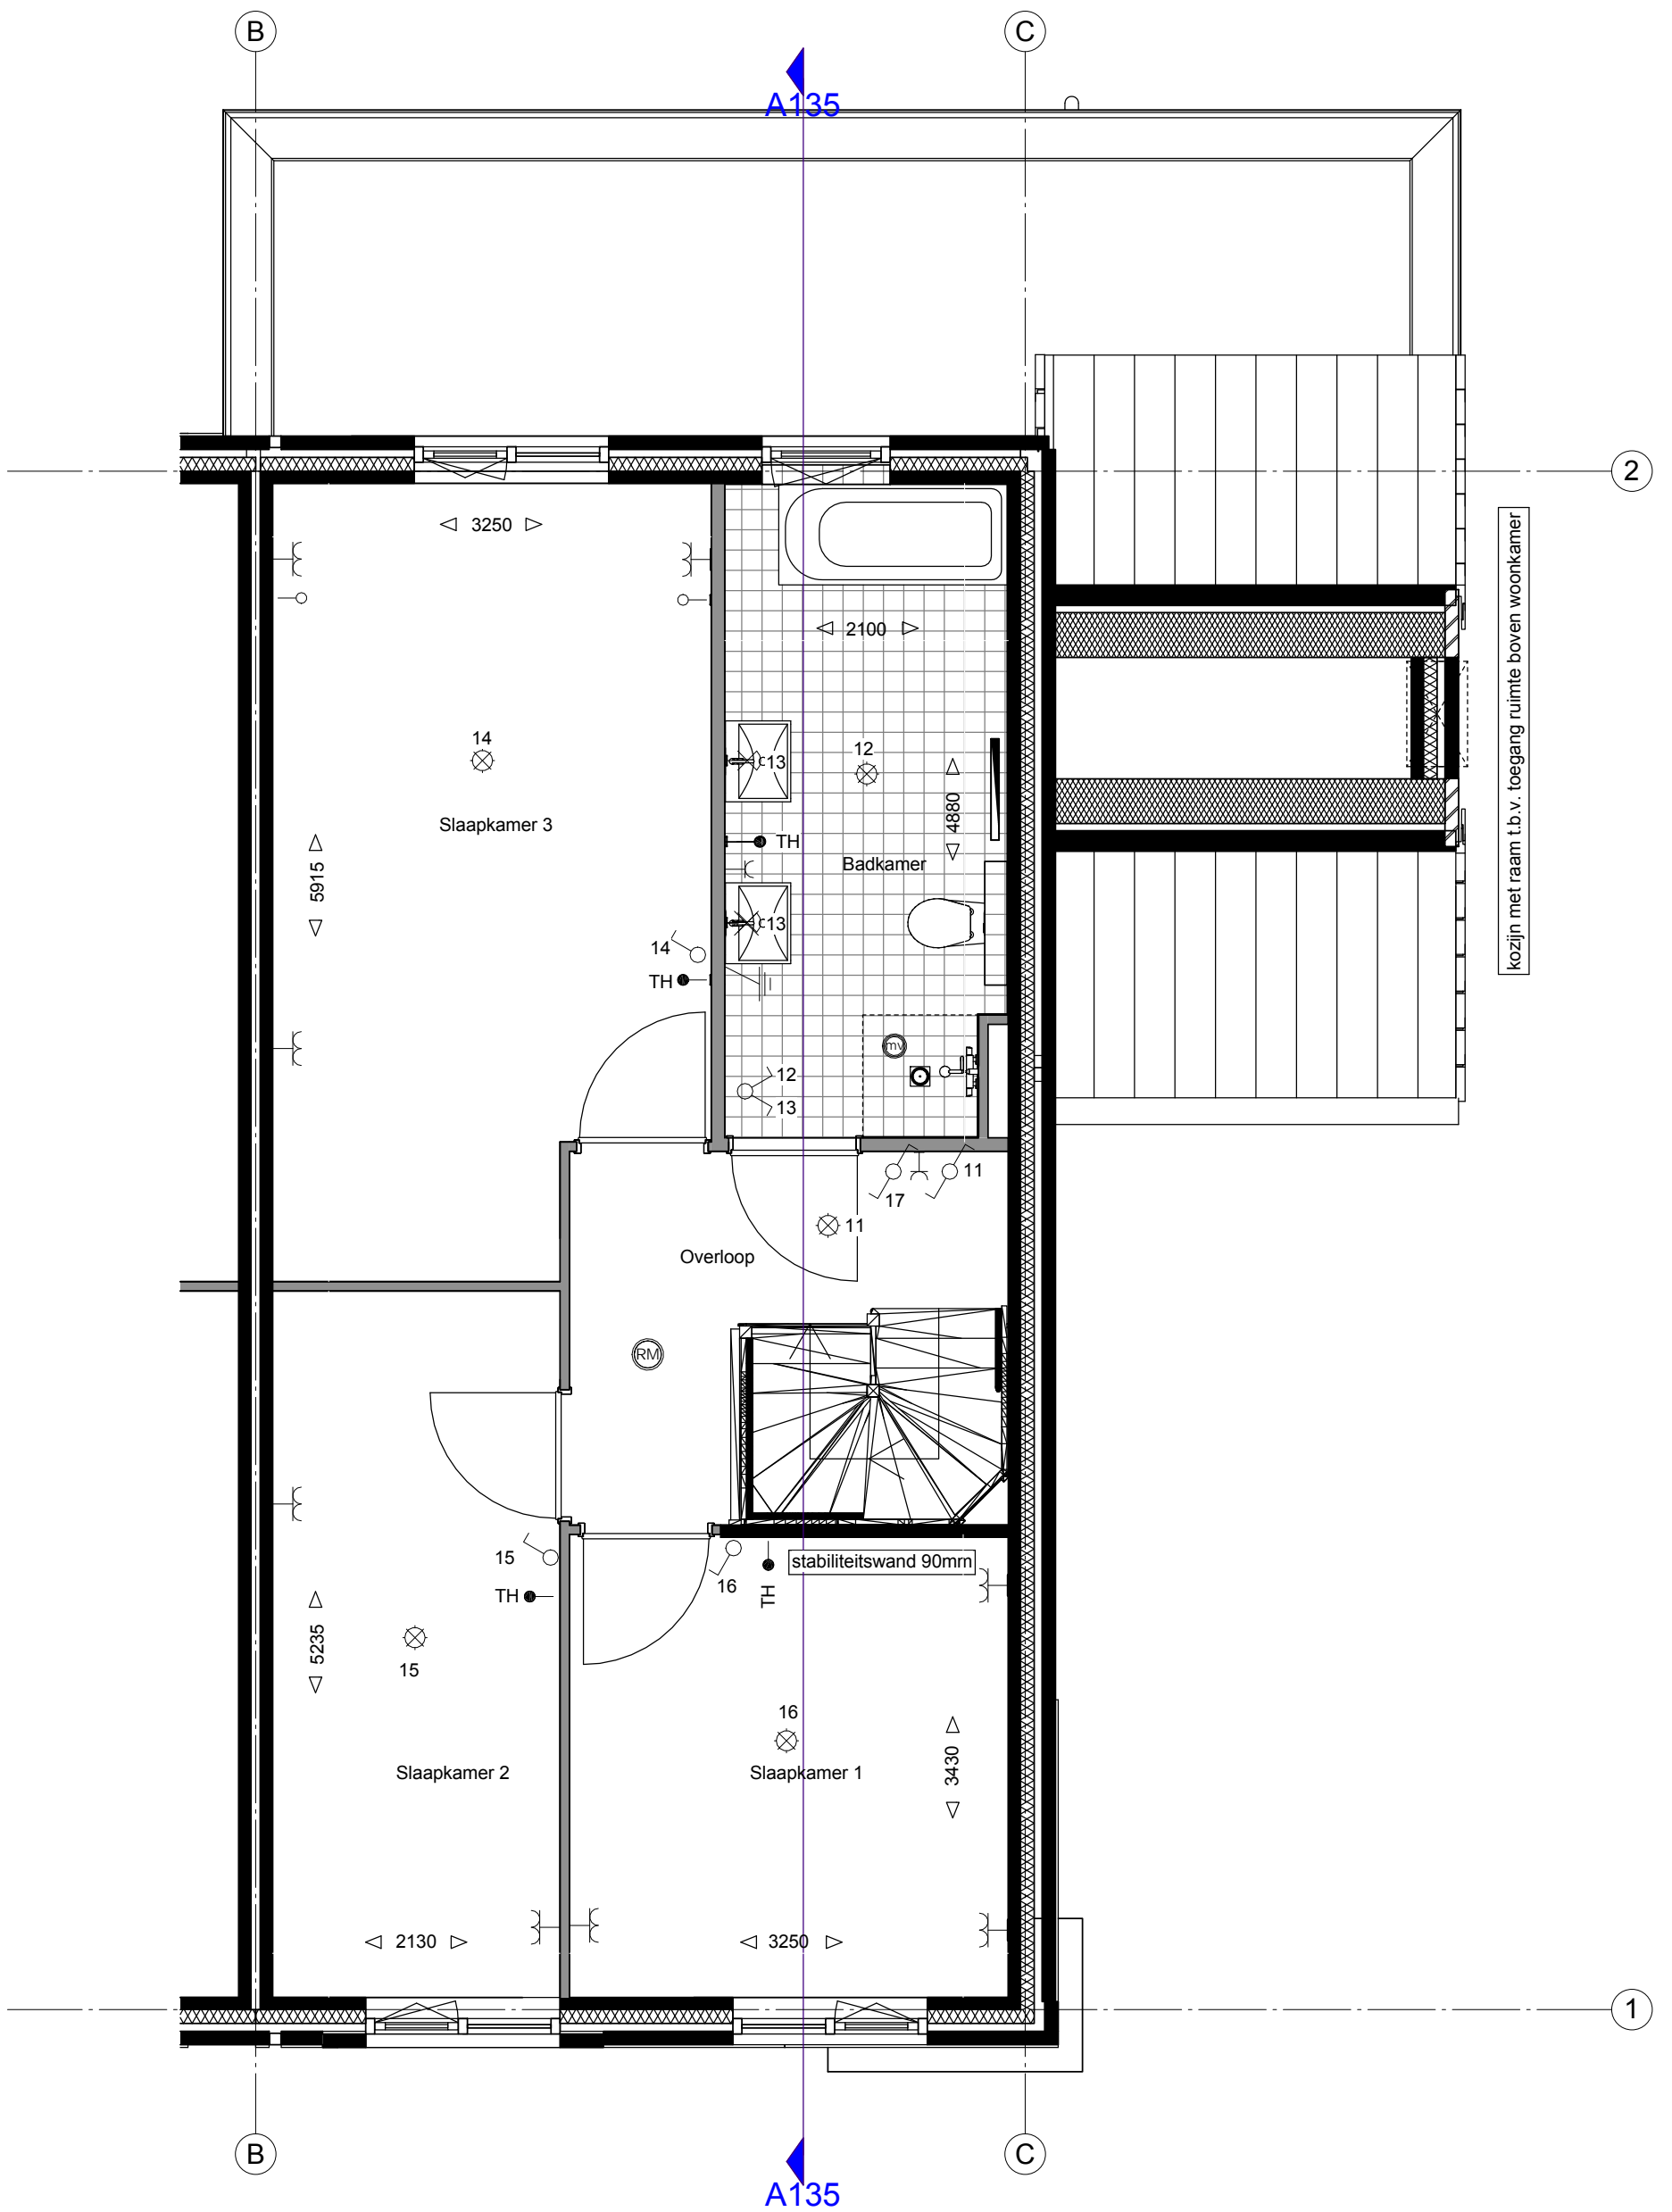

1e Verdieping

TYPE: Twee-onder-één-kapwoning

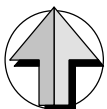

TYPE: Twee-onder-één-kapwoning
BOUWNUMMER: 135



VAN WIJNEN WEESP B.V.
POSTBUS 300, 1380 AJ WEESP
RINKADE 8, 1382 GS WEESP
TEL. 0294-750850, FAX 0294-75 08 79
E-MAIL: WEESP@VANWIJNEN.NL

PROJECT

Fase 4 Leeuwendveld,
Weesp

DATUM: 04-02-2016

GEWIJZIGD: 17-03-2016


GETEKEND: SL

SCHAAL: 1:50

ONDERDEEL


1e verdieping uitbouw
2400mm + zijuitbouw

TEKENINGNR.: VT-13502-6

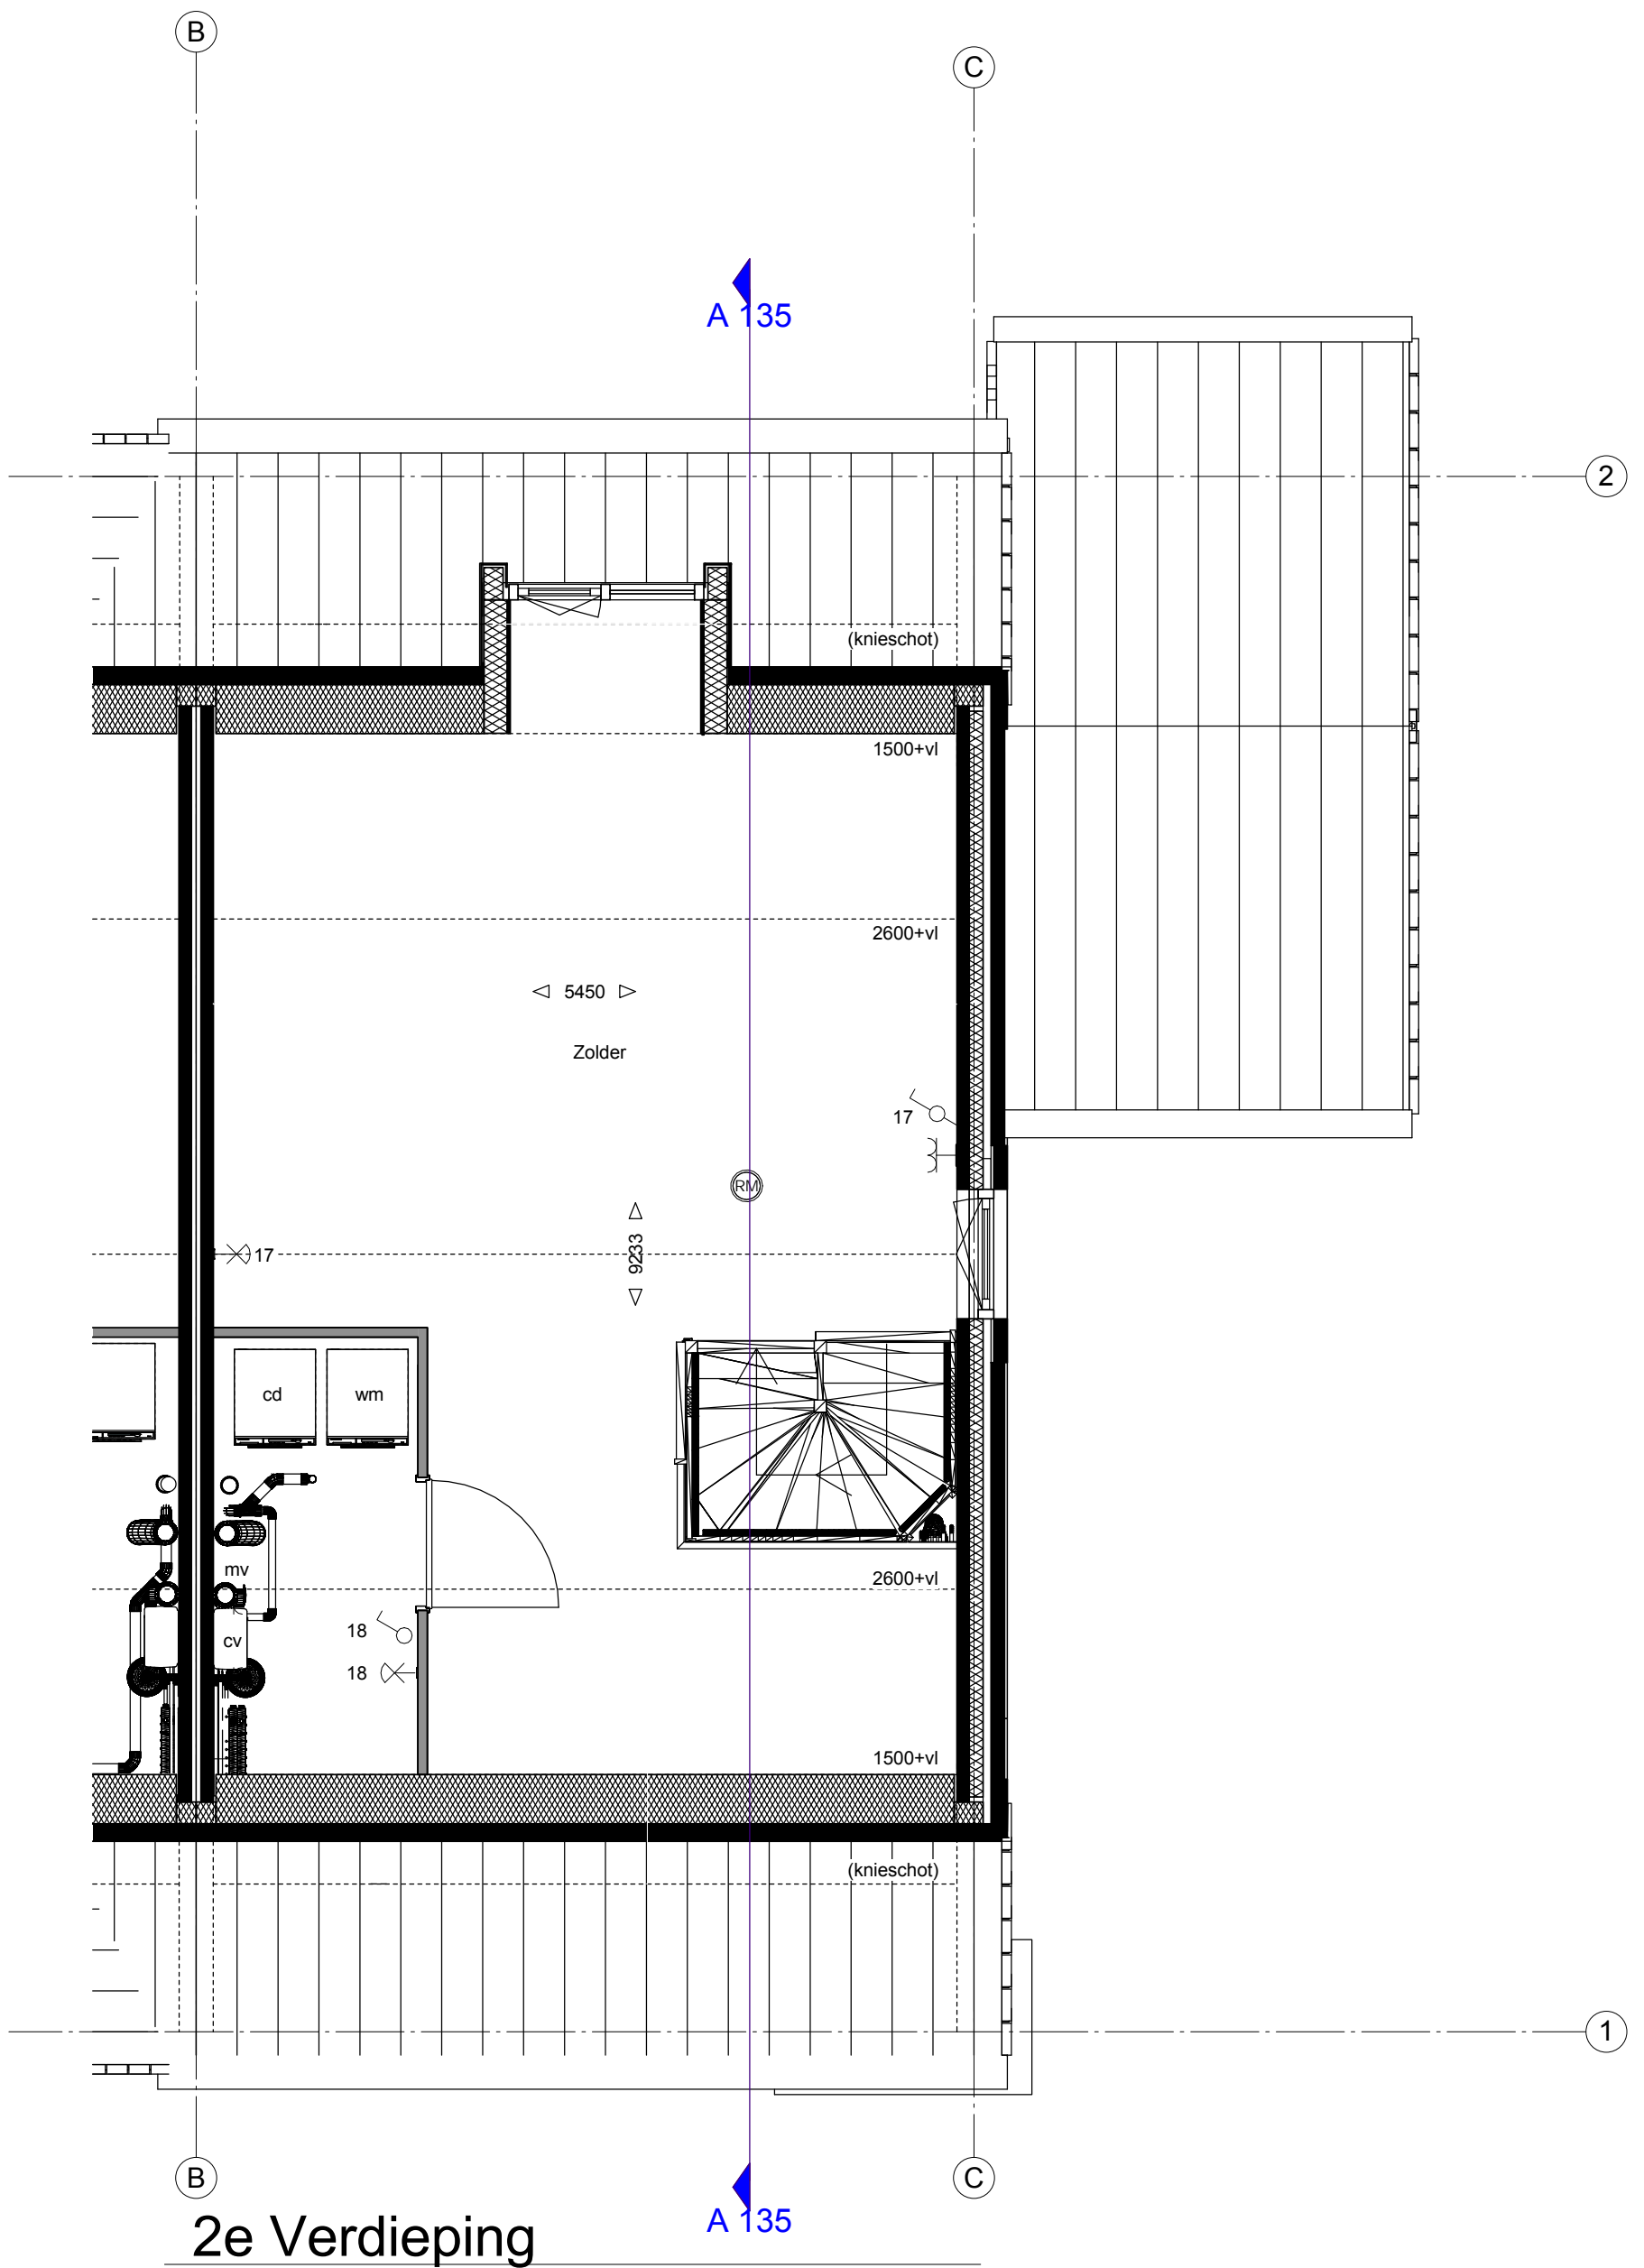

2e Verdieping

TYPE: Twee-onder-één-kapwoning

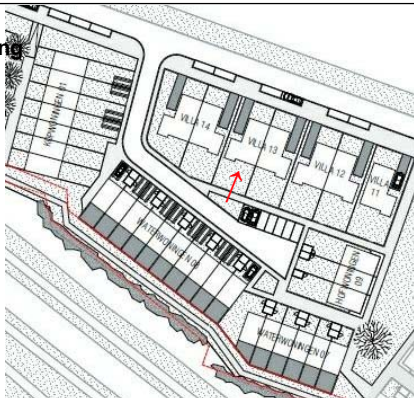

TYPE: Twee-onder-één-kapwoning
BOUWNUMMER: 135



VAN WIJNEN WEESP B.V.
POSTBUS 300, 1380 AJ WEESP
RINKADE 8, 1382 GS WEESP
TEL. 0294-750850, FAX 0294-75 08 79
E-MAIL: WEESP@VANWIJNEN.NL

PROJECT

Fase 4 Leeuwendveld,
Weesp

DATUM: 04-02-2016

GEWIJZIGD: 17-03-2016

GETEKEND: MW

SCHAAL: 1:50

ONDERDEEL

2e verdieping optie dakkapel

TEKENINGNR.: VT-13503-1